



SPORTOVNÍ PŘÍSTAV HLUBOKÁ NAD VLTAVOU  
ČÍSLO PROJEKTU 531.553.0001  
IO 16.1 PARKOVIŠTĚ


PŘÍČNÉ ŘEZY PF1, PF2, PF3 M 1:100  
PF 1 KM 0.010 000

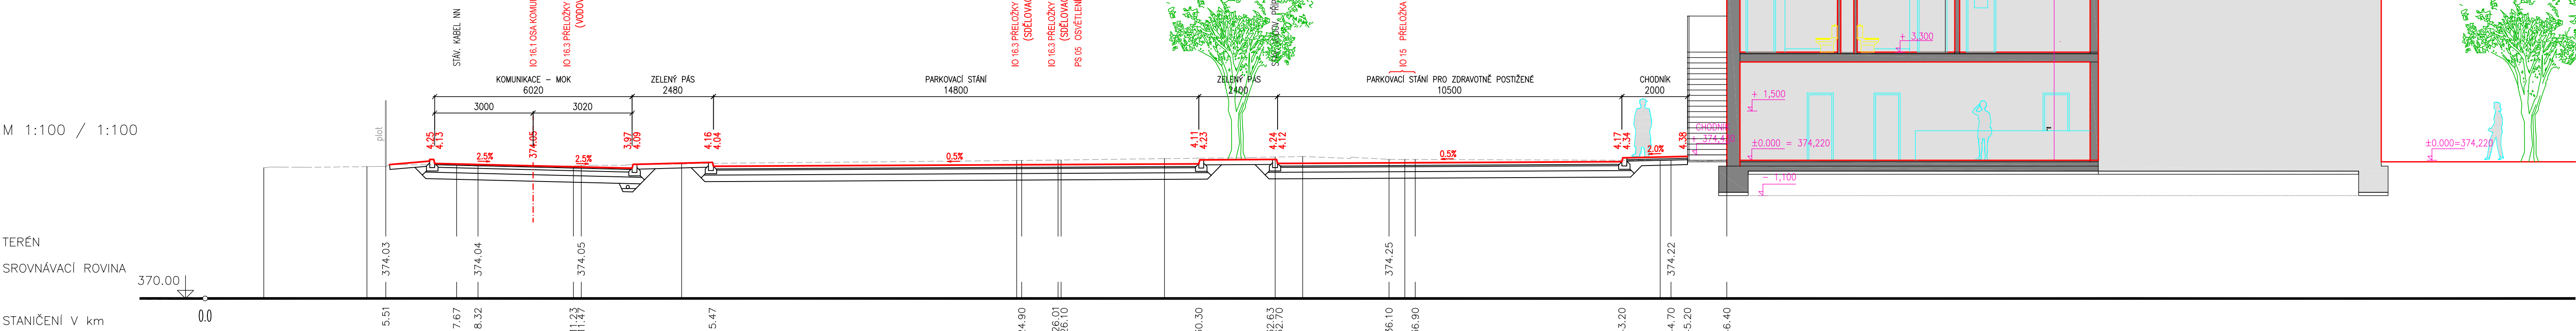

PF 2 KM 0.016 308

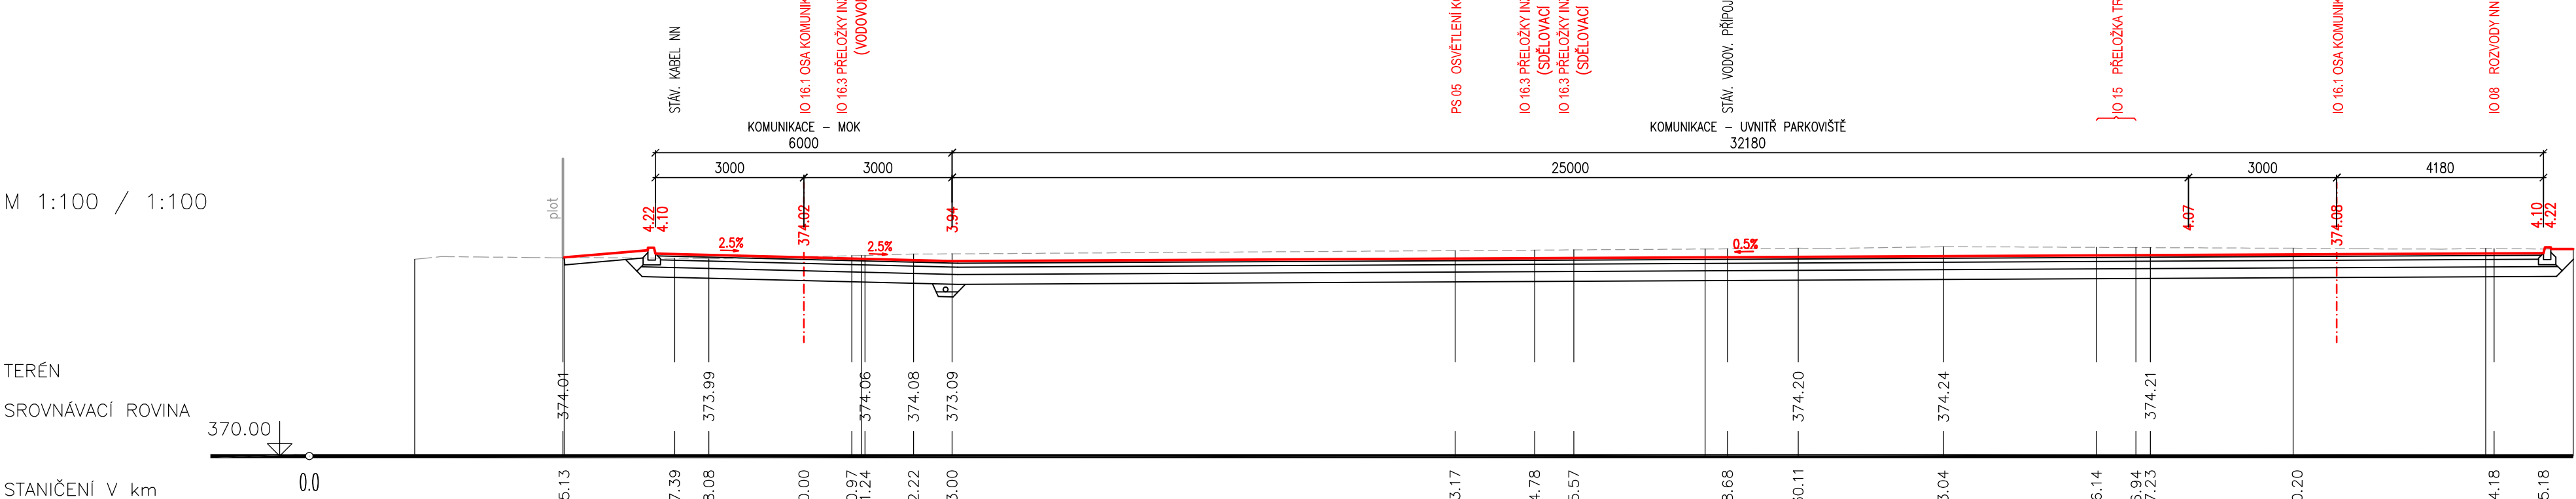


PF 3 KM 0.020 000

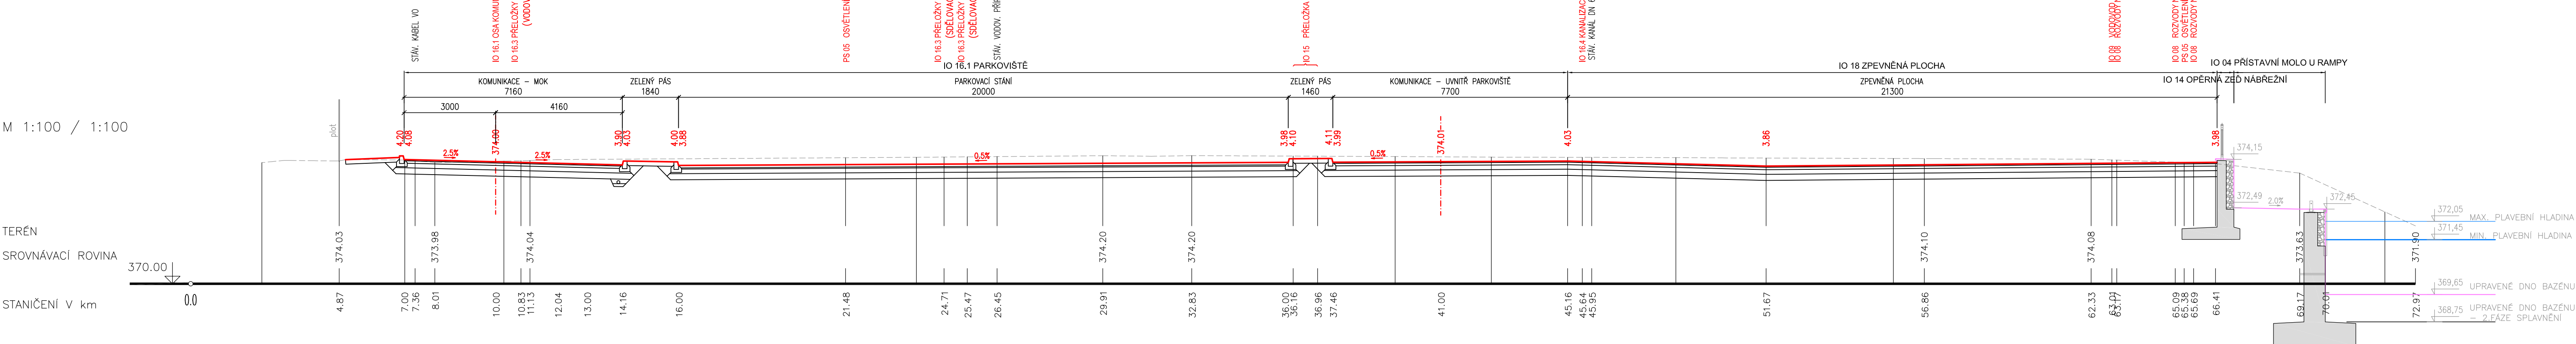

VYPRACOVAL JANA KUBIKOVÁ dpl. tech. <i>Kubiková</i>	ZODPOVĚDNÝ PROJEKTANT JANA KUBIKOVÁ dpl. tech. <i>Kubiková</i>	KONTROLOVAL MAREK FENCLOVÁ <i>Fenclová</i>	<b>HYDROPROJEKT</b> AKTIVNÍ SPOLEČNOST s r. o. SWECO
---	--	--	---

KÓTOVÁNO V m, mm  
VÝŠKOVÝ SYSTÉM BpV  
SOUŘADNICOVÝ SYSTÉM S-JTSK

INVESTOR :

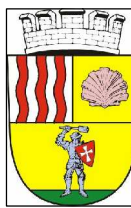

ZPRACOVÁNO PRO :

