SPORTOVNÍ PŘÍSTAV HLUBOKÁ NAD VLTAVOU

ČÍSLO PROJEKTU 531 553 0001
IO 16.1 PARKOVIŠTĚ

PŘÍČNÉ ŘEZY PF4, PF5, PF6 M 1:100

PF 4 KM 0.030 000

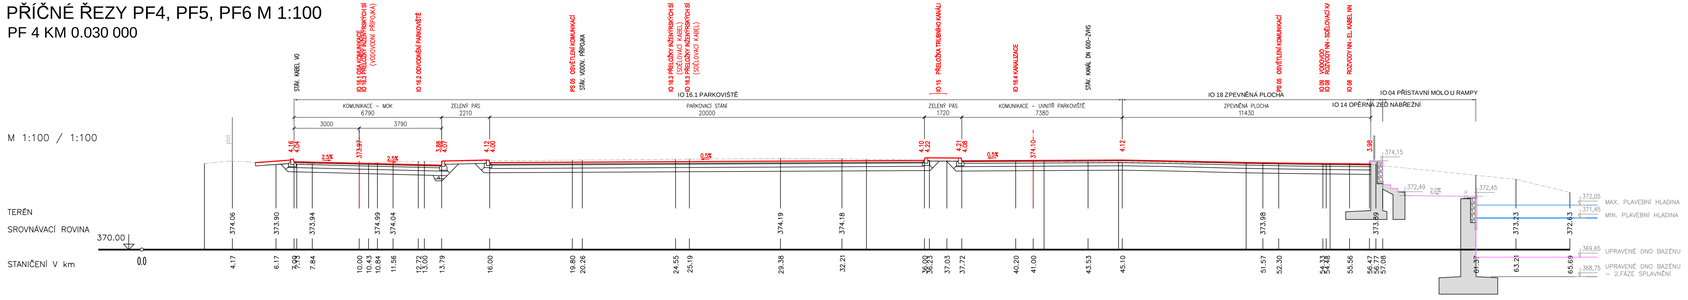

PF 5 KM 0.033 971

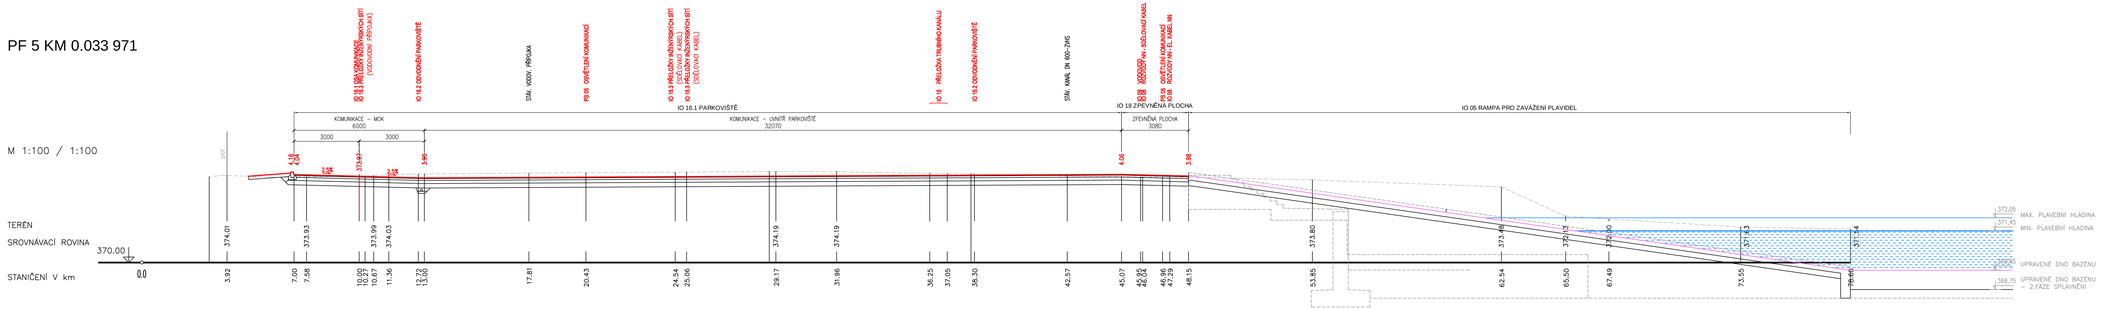

PF 6 KM 0.040 000

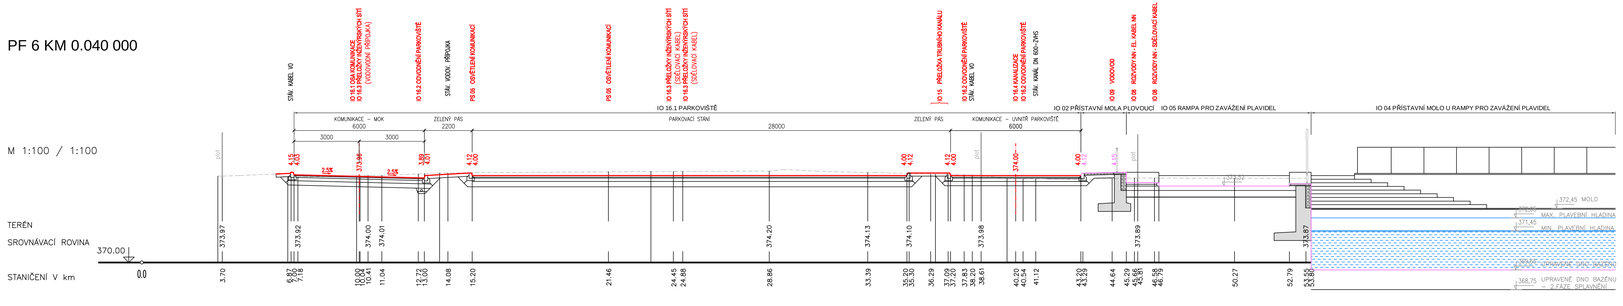

VYPRACOVAL	ZODPOVĚDNÝ PROJEKTANT	KONTROLOVAL	
JANA KUBÍKOVÁ dpl. tech.	JANA KUBÍKOVÁ dpl. tech.	MARIE FENCLOVÁ	HYDROPROJEKT AKCIOVÁ SPOLEČNOST

KÓTOVÁNO V m, mm
VÝŠKOVÝ SYSTÉM Bpv
SOUŘADNICOVÝ SYSTÉM S-JTSK

INVESTOR :

ZPRACOVÁNO PRO :

PÖYRY

Bohunická 834/56, 602 00 Brno
Tel. +420 541 554 111
Fax. +420 541 211 205
E-mail : trade.wecz@pöyry.com
http://www.pöyry.cz

Zodpovědný projektant: ING. MICHAELA KOMOUTKOVÁ
Hlavní inženýr projektu: ING. MICHAEL TRNKA, CSc.
Hlavní inženýr: ING. MICHAEL TRNKA, CSc.

Vypracoval: JANA KUBÍKOVÁ, dpl. tech.
Kontroloval: ING. MICHAEL TRNKA, CSc.
Zakázkové číslo: 34705481

Datum: 01.09.2011
Stupeň dokumentace: DVZ
Název soubory: F. 1. 5. 1. 5-1 PŘÍČNÉ řezy.dwg

Akce: SPORTOVNÍ PŘÍSTAV HLUBOKÁ NAD VLTAVOU
ČÍSLO PROJEKTU 531 553 0001
IO 16.1 PARKOVIŠTĚ

Příloha: PŘÍČNÉ ŘEZY-PF4, PF5, PF6

Objednatel: Česká republika - Ředitelství vodních cest ČR

Měřítko: 1:100
Příloha: F.1.5.1.6