


ŘEZ 5-5 : POHLED NA OPĚRU 01


M 1:25

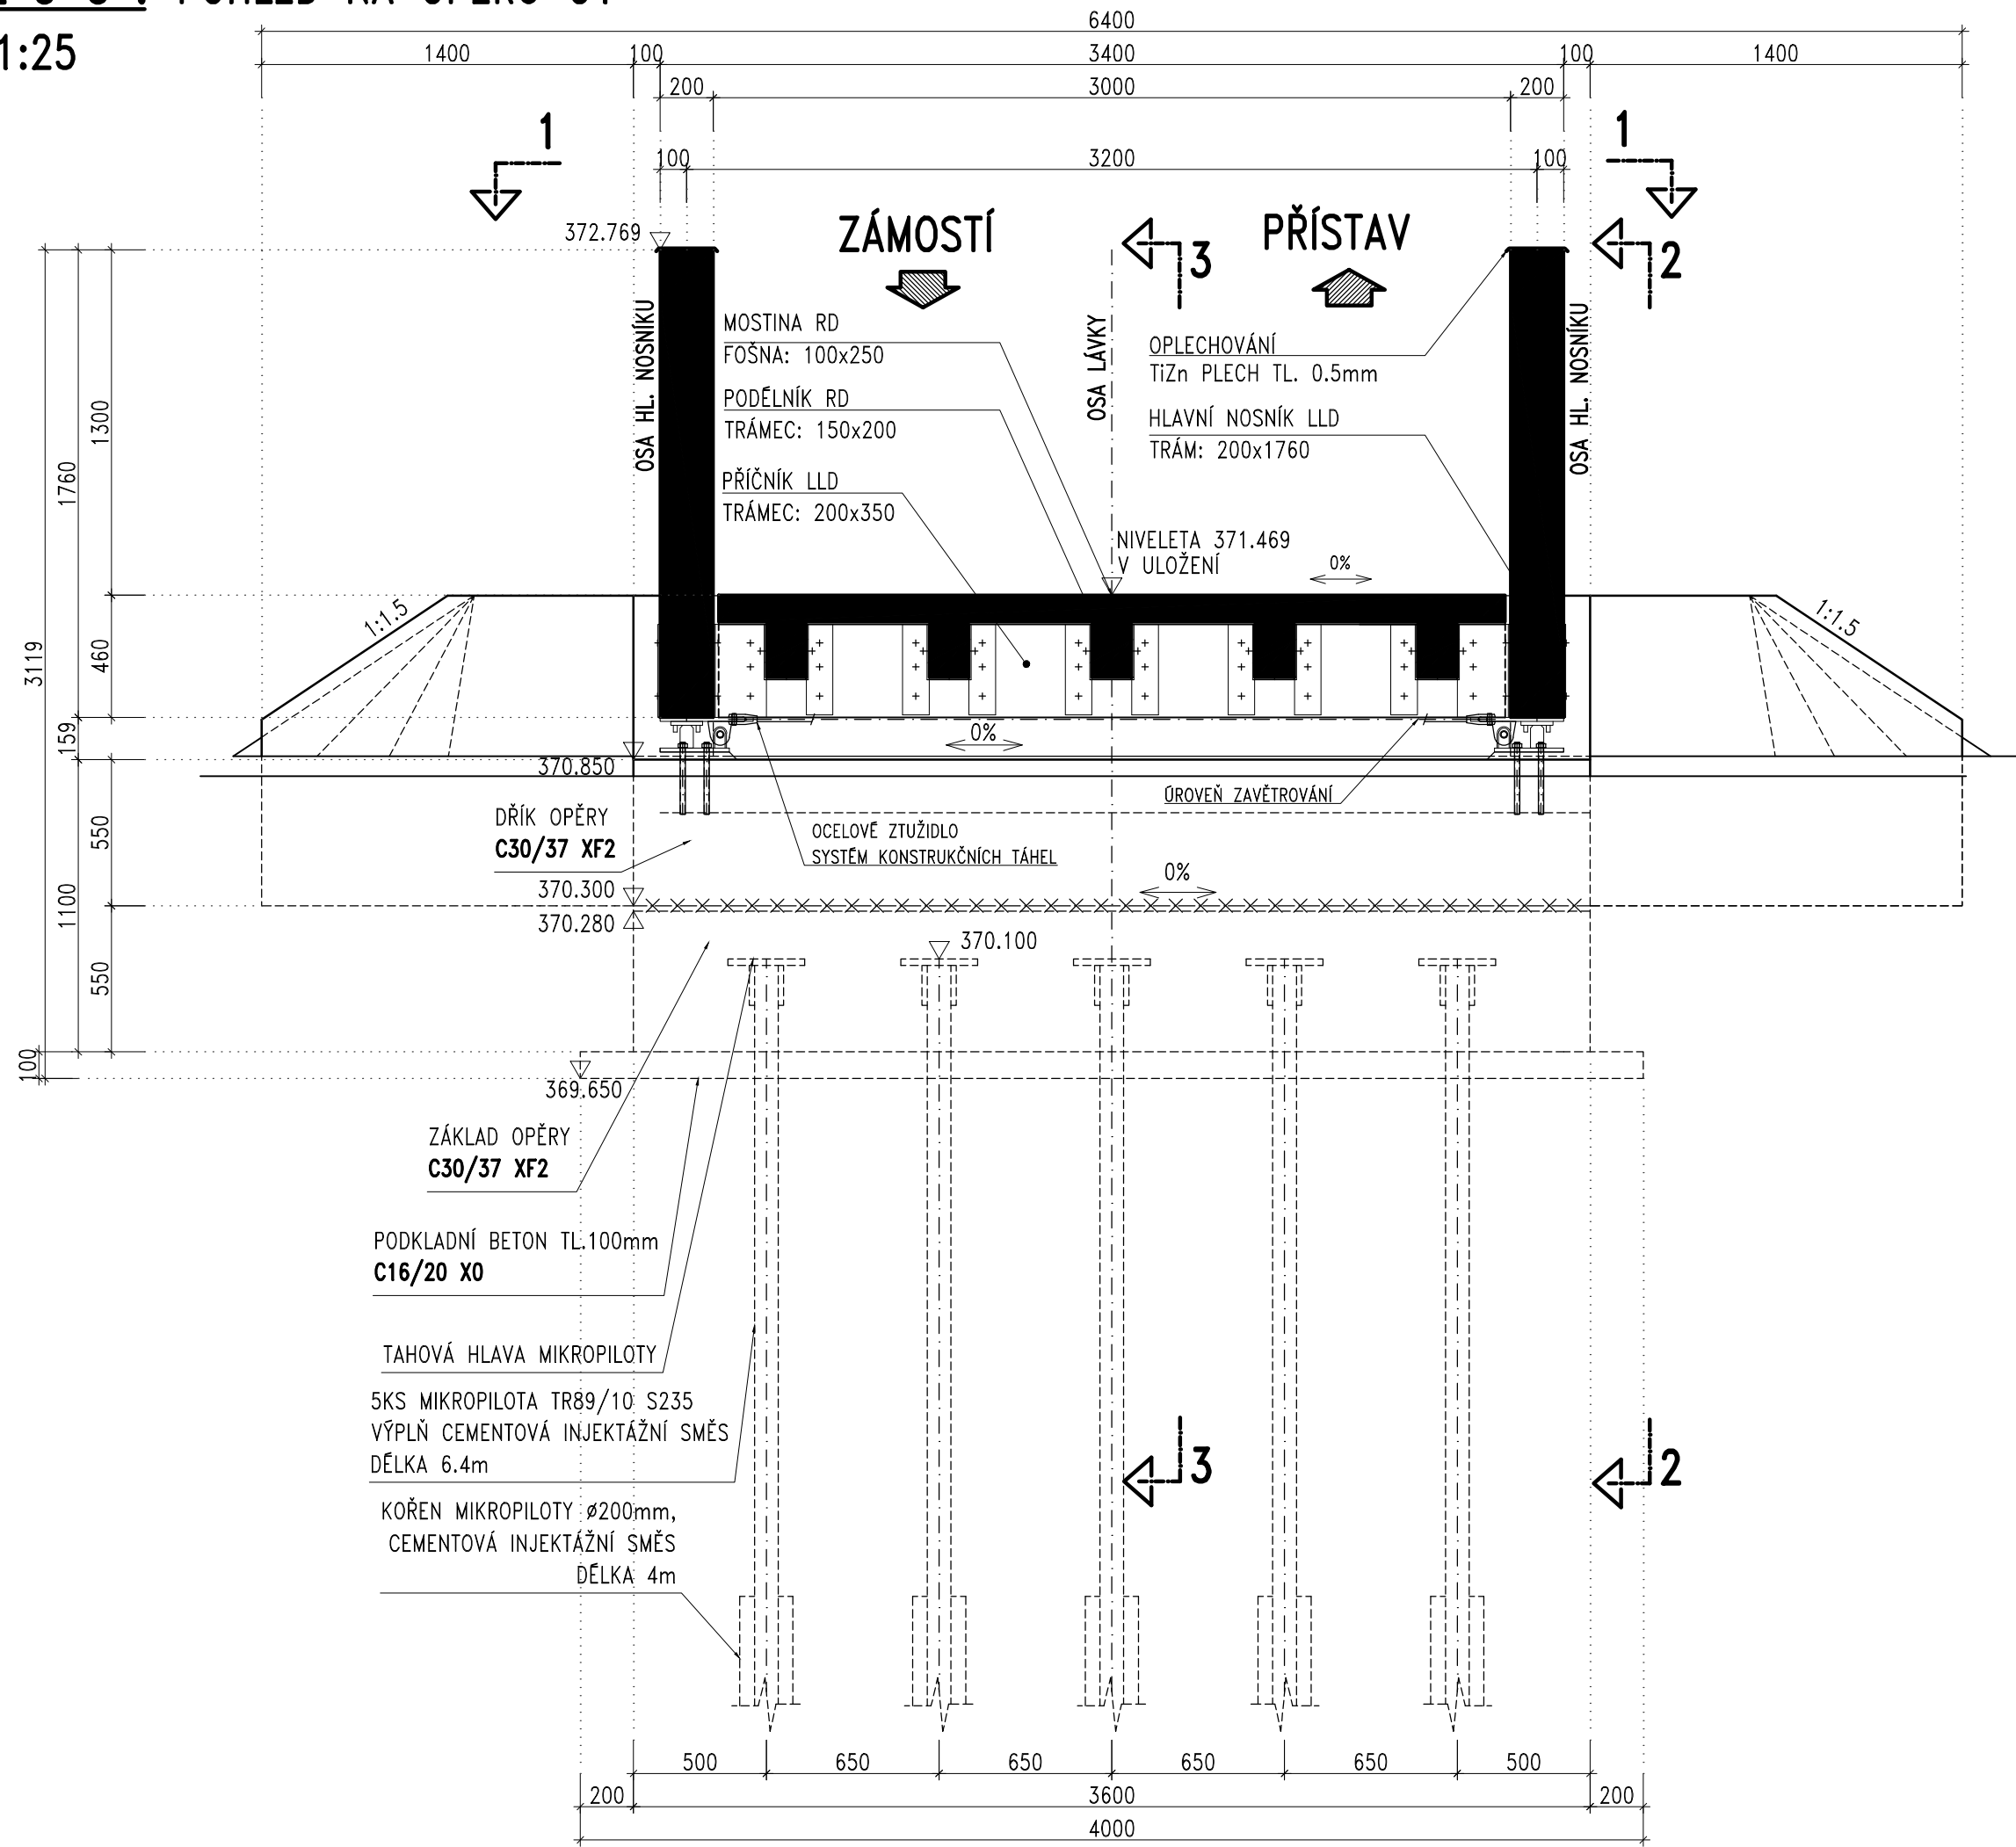

PŘÍČNÉ ŘEZY

ŘEZ 4-4 : VZOROVÝ PŘÍČNÝ ŘEZ

M 1:25 (V POLI)

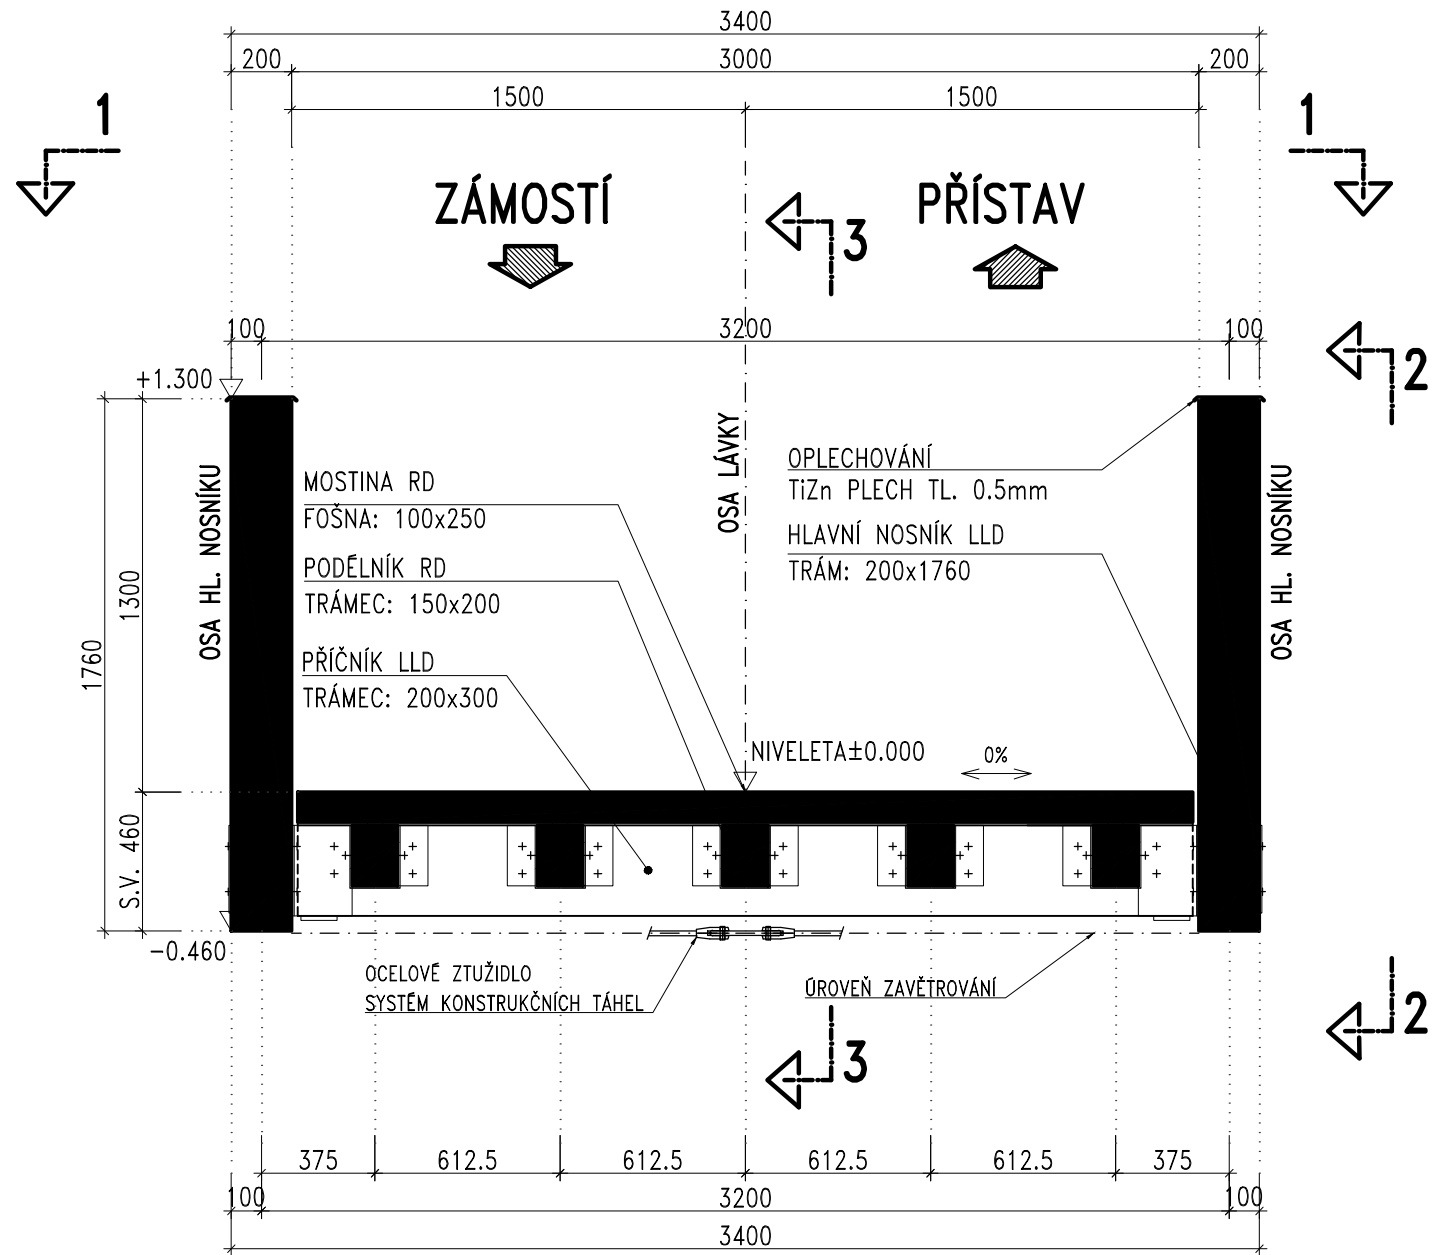

LEGENDA:


INŽENÝRSKÉ SÍTĚ :

- SDĚLOVACÍ KABEL 02
- KANALIZACE
- VODOVOD
- VEDENÍ NN
- VEŘEJNÉ OSVĚTLENÍ
- TRUBNÍ KANÁL

UMÍSTĚNÍ INŽENÝRSKÝCH SÍTÍ JE POUZE ORIENTAČNÍ
NUTNO ZAJISTIT VYTÝČENÍ SÍTÍ OD JEJICH SPRÁVCŮ

VYPRACOVAL ING. JAN HENZL	ZODPOVĚDNÝ PROJEKTANT ING. PAVEL RYJÁČEK, Ph.D.	KONTOLOVAL ING. JIŘÍ SCHINDLER	 VPÚ DECO PRAHA a.s. PODBABSKÁ 20, 160 00 PRAHA 6
<i>Henzl</i>	<i>Ryjáček</i>	<i>Schindler</i>	

KÓTOVÁNO V mm
VÝŠKOVÝ SYSTÉM BpV
SOUŘADNICOVÝ SYSTÉM S-JTSK

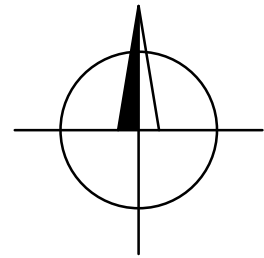

INVESTOR :



ZPRACOVÁNO PRO :

