

SPORTOVNÍ PŘÍSTAV HLUBOKÁ NAD VLTAVOU

ČÍSLO PROJEKTU 531 553 0001


IO 13.1 CYKLOSTEZKA K PŘÍSTAVIŠTI

- 1. ČÁST

PODÉLNÝ PROFIL - TRASA 1

M 1:500 / 1:100


SKLONOVÉ POMĚRY

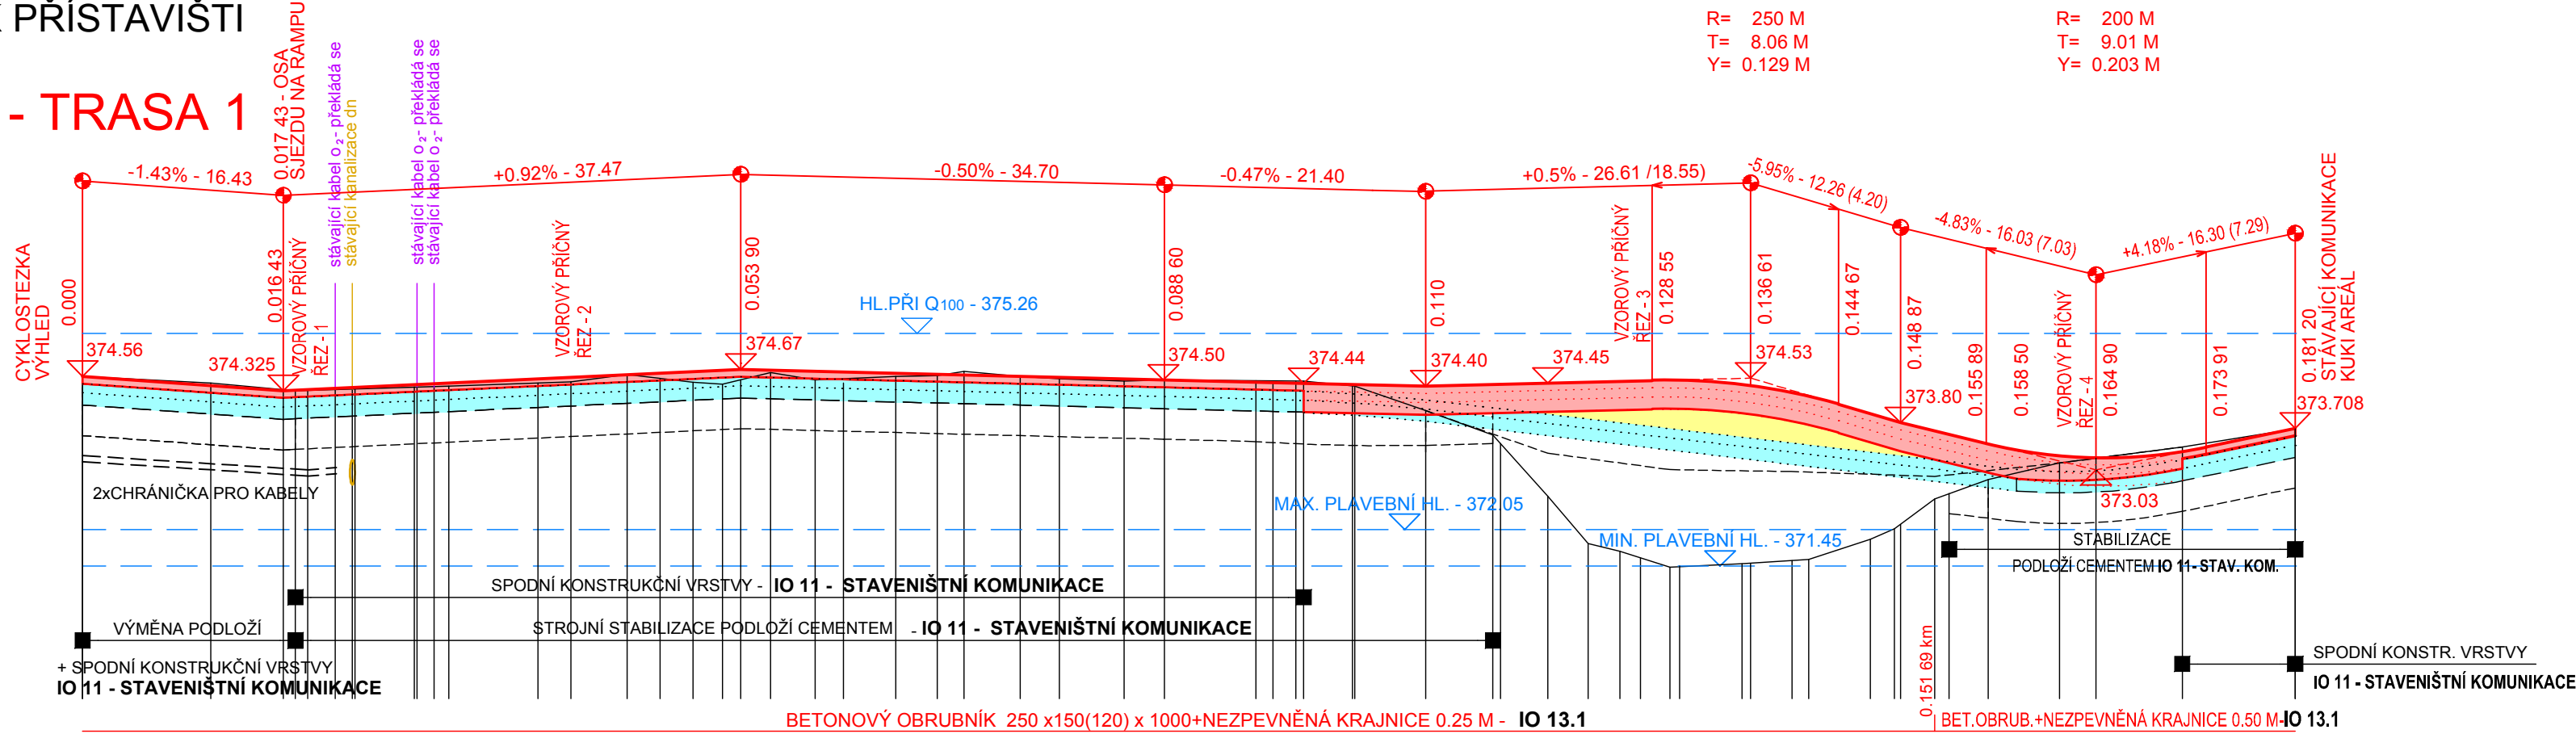

ZMĚNA PŘÍČNÉHO SKLONU



KÓTA NIVELETY  
KOMUNIKACE

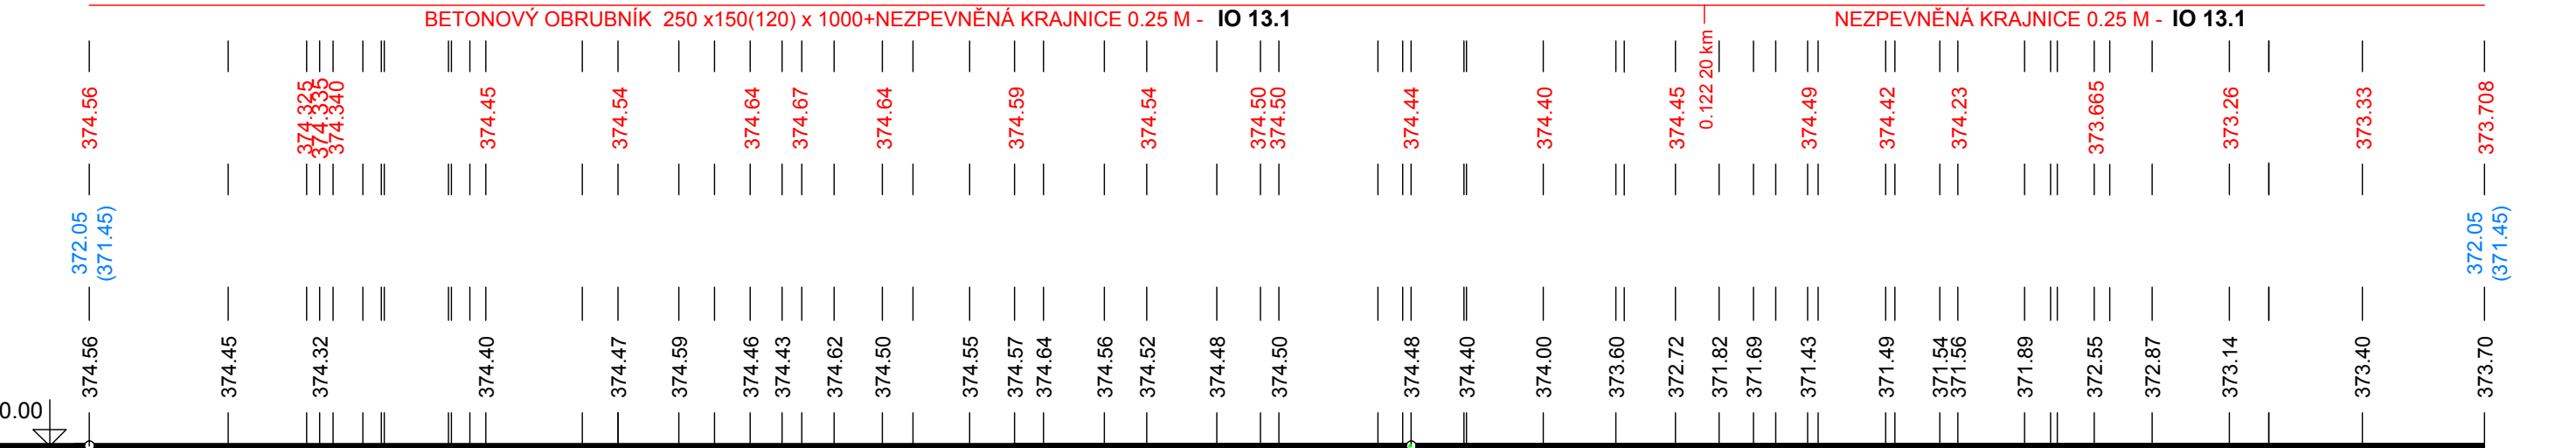

MAXIMÁLNÍ PLAVEBNÍ HLADINA  
(MINIMÁLNÍ PLAVEBNÍ HLADINA)

TERÉN


SROVNÁVACÍ ROVINA

STANIČENÍ V km

OZNAČENÍ PŘÍČNÝCH ŘEZŮ

VZDÁLENOST PŘÍČNÝCH ŘEZŮ

SMĚROVÉ POMĚRY

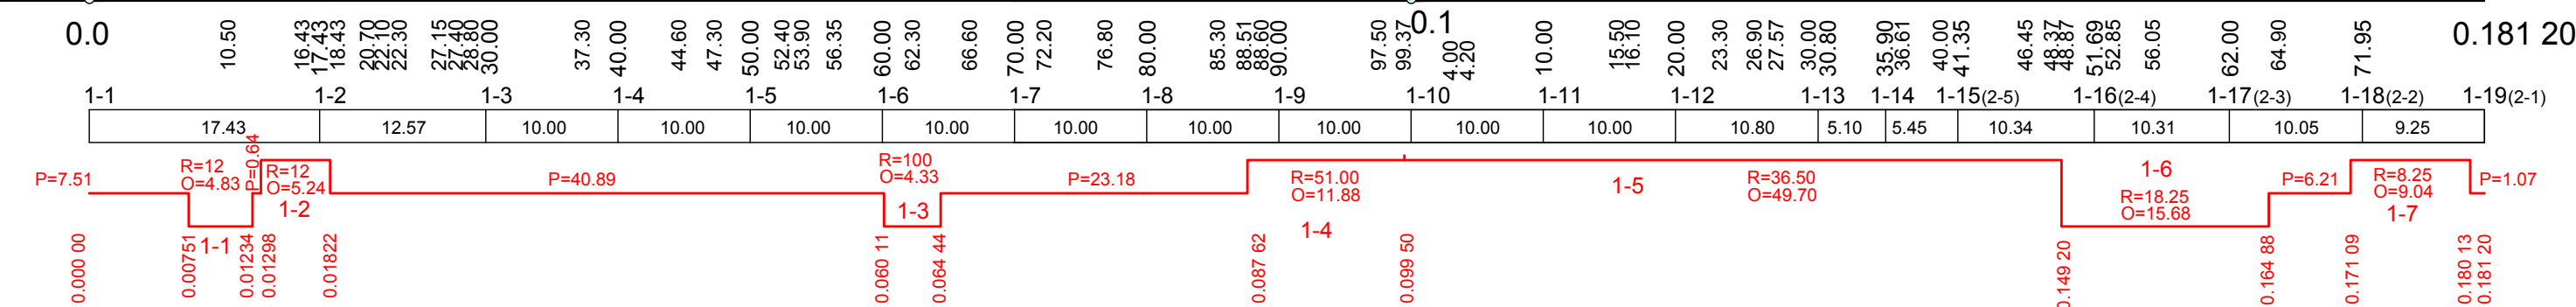

LEGENDA :

- NAVRHOVANÁ KOMUNIKACE CYKLOSTEZKY
- STAVENIŠTNÍ KOMUNIKACE RALIZOVANÁ PRO IO 11 - STÁNÍ PRO OSOBNÍ DOPRAVU LODÍ
- ZVÝŠENÍ NÁSYPU PRO KOMUNIKACI CYKLOSTEZKY V RAMENÍ VLTAVY

VYPRACOVAL MARIE FENCLOVÁ	ZODPOVĚDNÝ PROJEKTANT MARIE FENCLOVÁ	KONTROLOVAL JANA KUBIKOVÁ dipl. tech.	<b>HYDROPROJEKT</b> AKČIOVÁ SPOLEČNOST 02 Česká Budějovice, Zátkova 108/II, 7. 370 20, www.hydroprojekt.cz, chudejovic@hydroprojekt.cz ČLEN SKUPINY <b>SWECO</b>
------------------------------	---	--	--

KÓTOVÁNO V M  
VÝŠKOVÝ SYSTÉM Bp  
SOUŘADNICOVÝ SYSTÉM S-JTSK

INVESTOR :

ZPRACOVÁNO PRO :

