SPORTOVNÍ PŘÍSTAV HLUBOKÁ NAD VLTAVOU

ČÍSLO PROJEKTU 531 553 0001
IO 16.1 PARKOVIŠTĚ

VZOROVÝ PŘÍČNÝ ŘEZ

PF 1 0.010 00 KM

STÁV. SILNICE II/146

NÁVRHOVÁ ÚROVEŇ PORUŠENÍ VOZOVKY D1
TYP PODLOŽÍ P III
TŘÍDA DOPRAVNÍHO ZATÍŽENÍ IV - TNVK = 101-500
TYP VOZOVKY NETUHÁ
NÁVRH KONSTRUKCE DLE TP 170 D1 - N - 1 - PIII

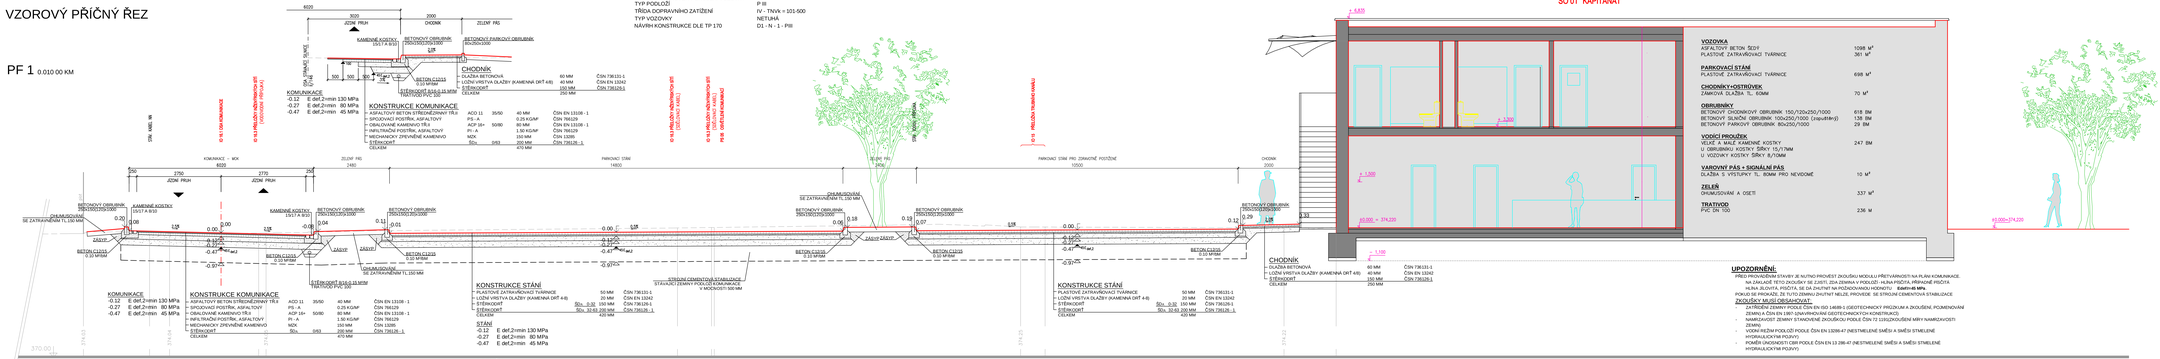
KOMUNIKACE – MOK
ZELENÝ PAS
PARKOVACÍ STÁNÍ
CHODNÍK
ZÁSYP
ZÁSYP ZÁSYPU
ODHUMUSOVÁNÍ SE ZATRAVŇOVÁNÍM TL.150 MM
ODHUMUSOVÁNÍ SE ZATRAVŇOVÁNÍM TL.150 MM
ODHUMUSOVÁNÍ SE ZATRAVŇOVÁNÍM TL.150 MM
BETONOVÝ OBRUBNÍK 250/150/1000/1000
KAMENNÉ KOSTKY 15/17 A 9/10
BETON C12/15 0,10 MPAM
STŘEDNÍ CEMENTOVÁ STABILIZACE
STAVAJÍCÍ ZEMINY PODLOŽÍ KOMUNIKACE
V MOCNOSTI 500 MM
ŠÍŘKA MEZI OBRUBY
ŠÍŘKA MEZI OBRUBY
ŠÍŘKA MEZI OBRUBY