



Profil 4 – příčný řez nádrží

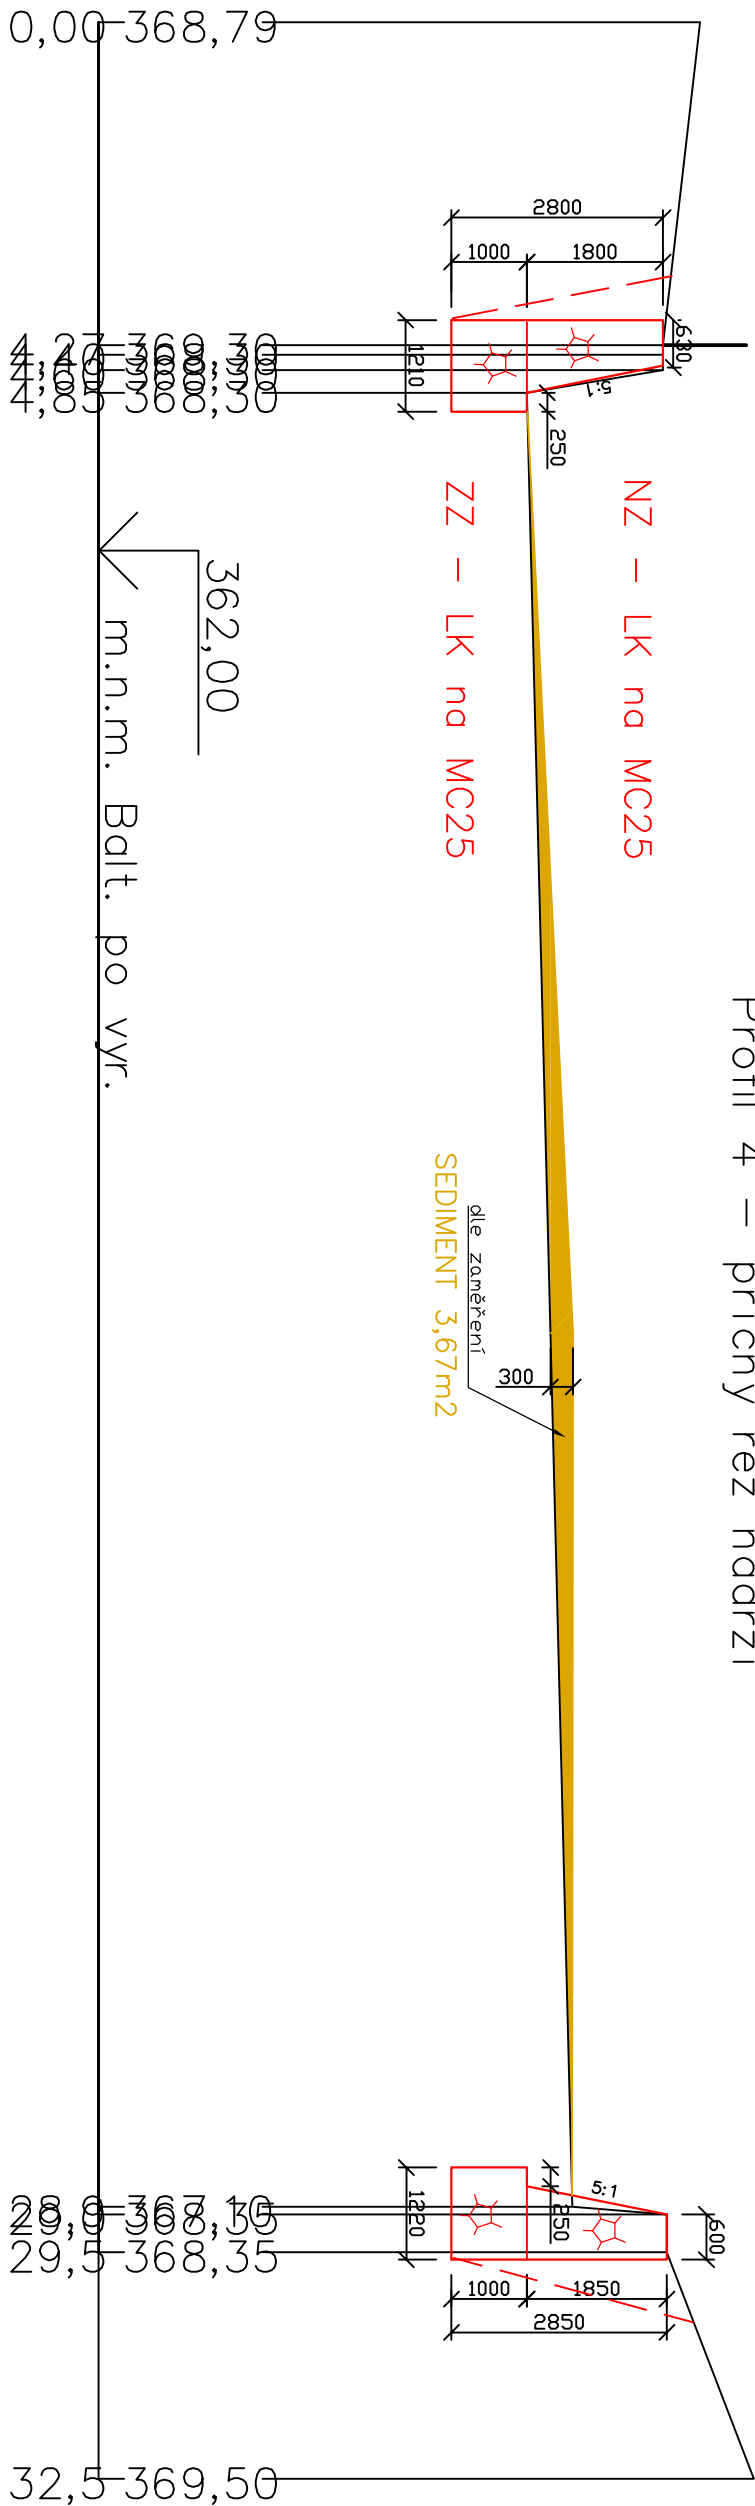

Profil 5 – příčný řez nádrží

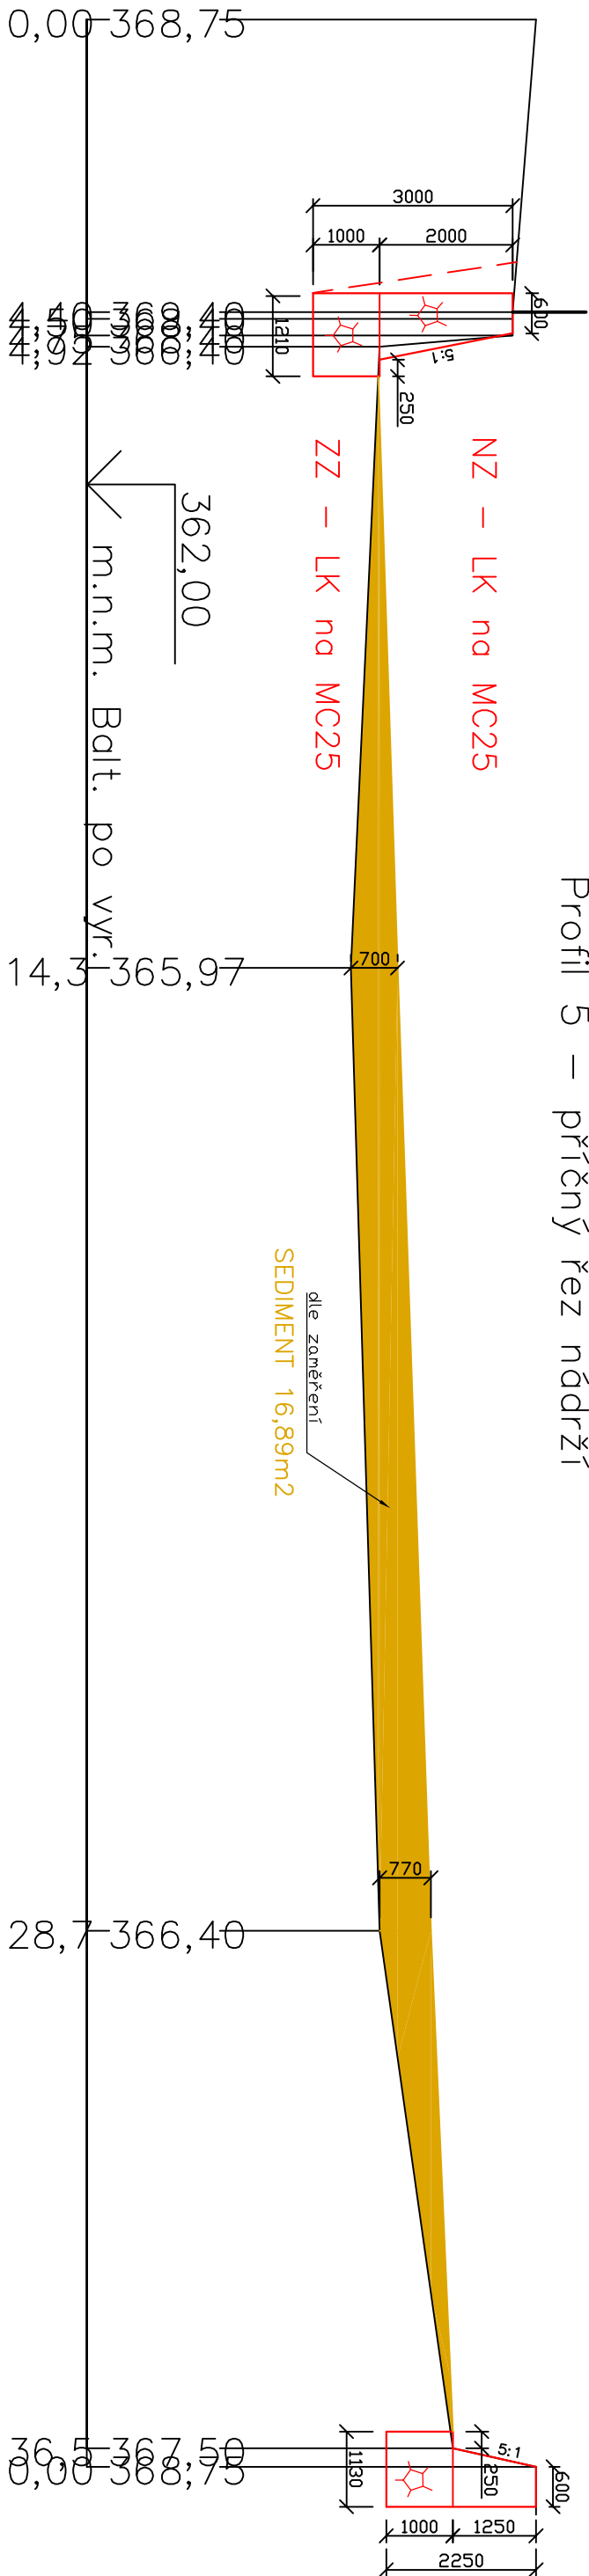

Dokumentace pro provádění stavby dle přílohy č. 6 vyhl. 499 /2006 Sb. nov. 62/2013

Legenda MVN:

	Polohopisný a výškopisná plán	S-JTSK
	Zaměřený sediment	
sediment 9,2m²		
stovbo		

Polohopisný a výškopisná plán S-JTSK

Zaměřený sediment

Popis objektů – dílčí kubatury sedimentu

Otisk autorizačního razítka:

Ing. Marie Sýkorová Projektování ve výstavbě Kubátova 301, 417 22 Háj u Duchcova Tel.: 721 400 817 IČ 763 275 66			Ing. Marie Sýkorová Pověřený úřad: PODBOŘANY	
Vypracoval:	Kreslil:	Zodpovědný projektant:	Kraj:	
Ing. Marie Sýkorová	Ing. Marie Sýkorová	Ing. Marie Sýkorová	Ústecký	
Investor akce:	Město Křivý	č.l.p. 1-13-03-071	Stupeň dokumentace:	
MVN Strojnice - oprava nádrže			DSP/DPS	
k.ú. Strojnice u Podbořan (p.p.č. 75/1)			Číslo zakázky:	
D.2.2.2. Profily nádrže			05/2016	
			Archivní číslo:	
			LN/2016	
			Číslo paré:	