


VZOROVÝ PROFIL ŽÁROVÉ ZINKOVANÉHO ZÁBRADLÍ
M 1:20

POHLED

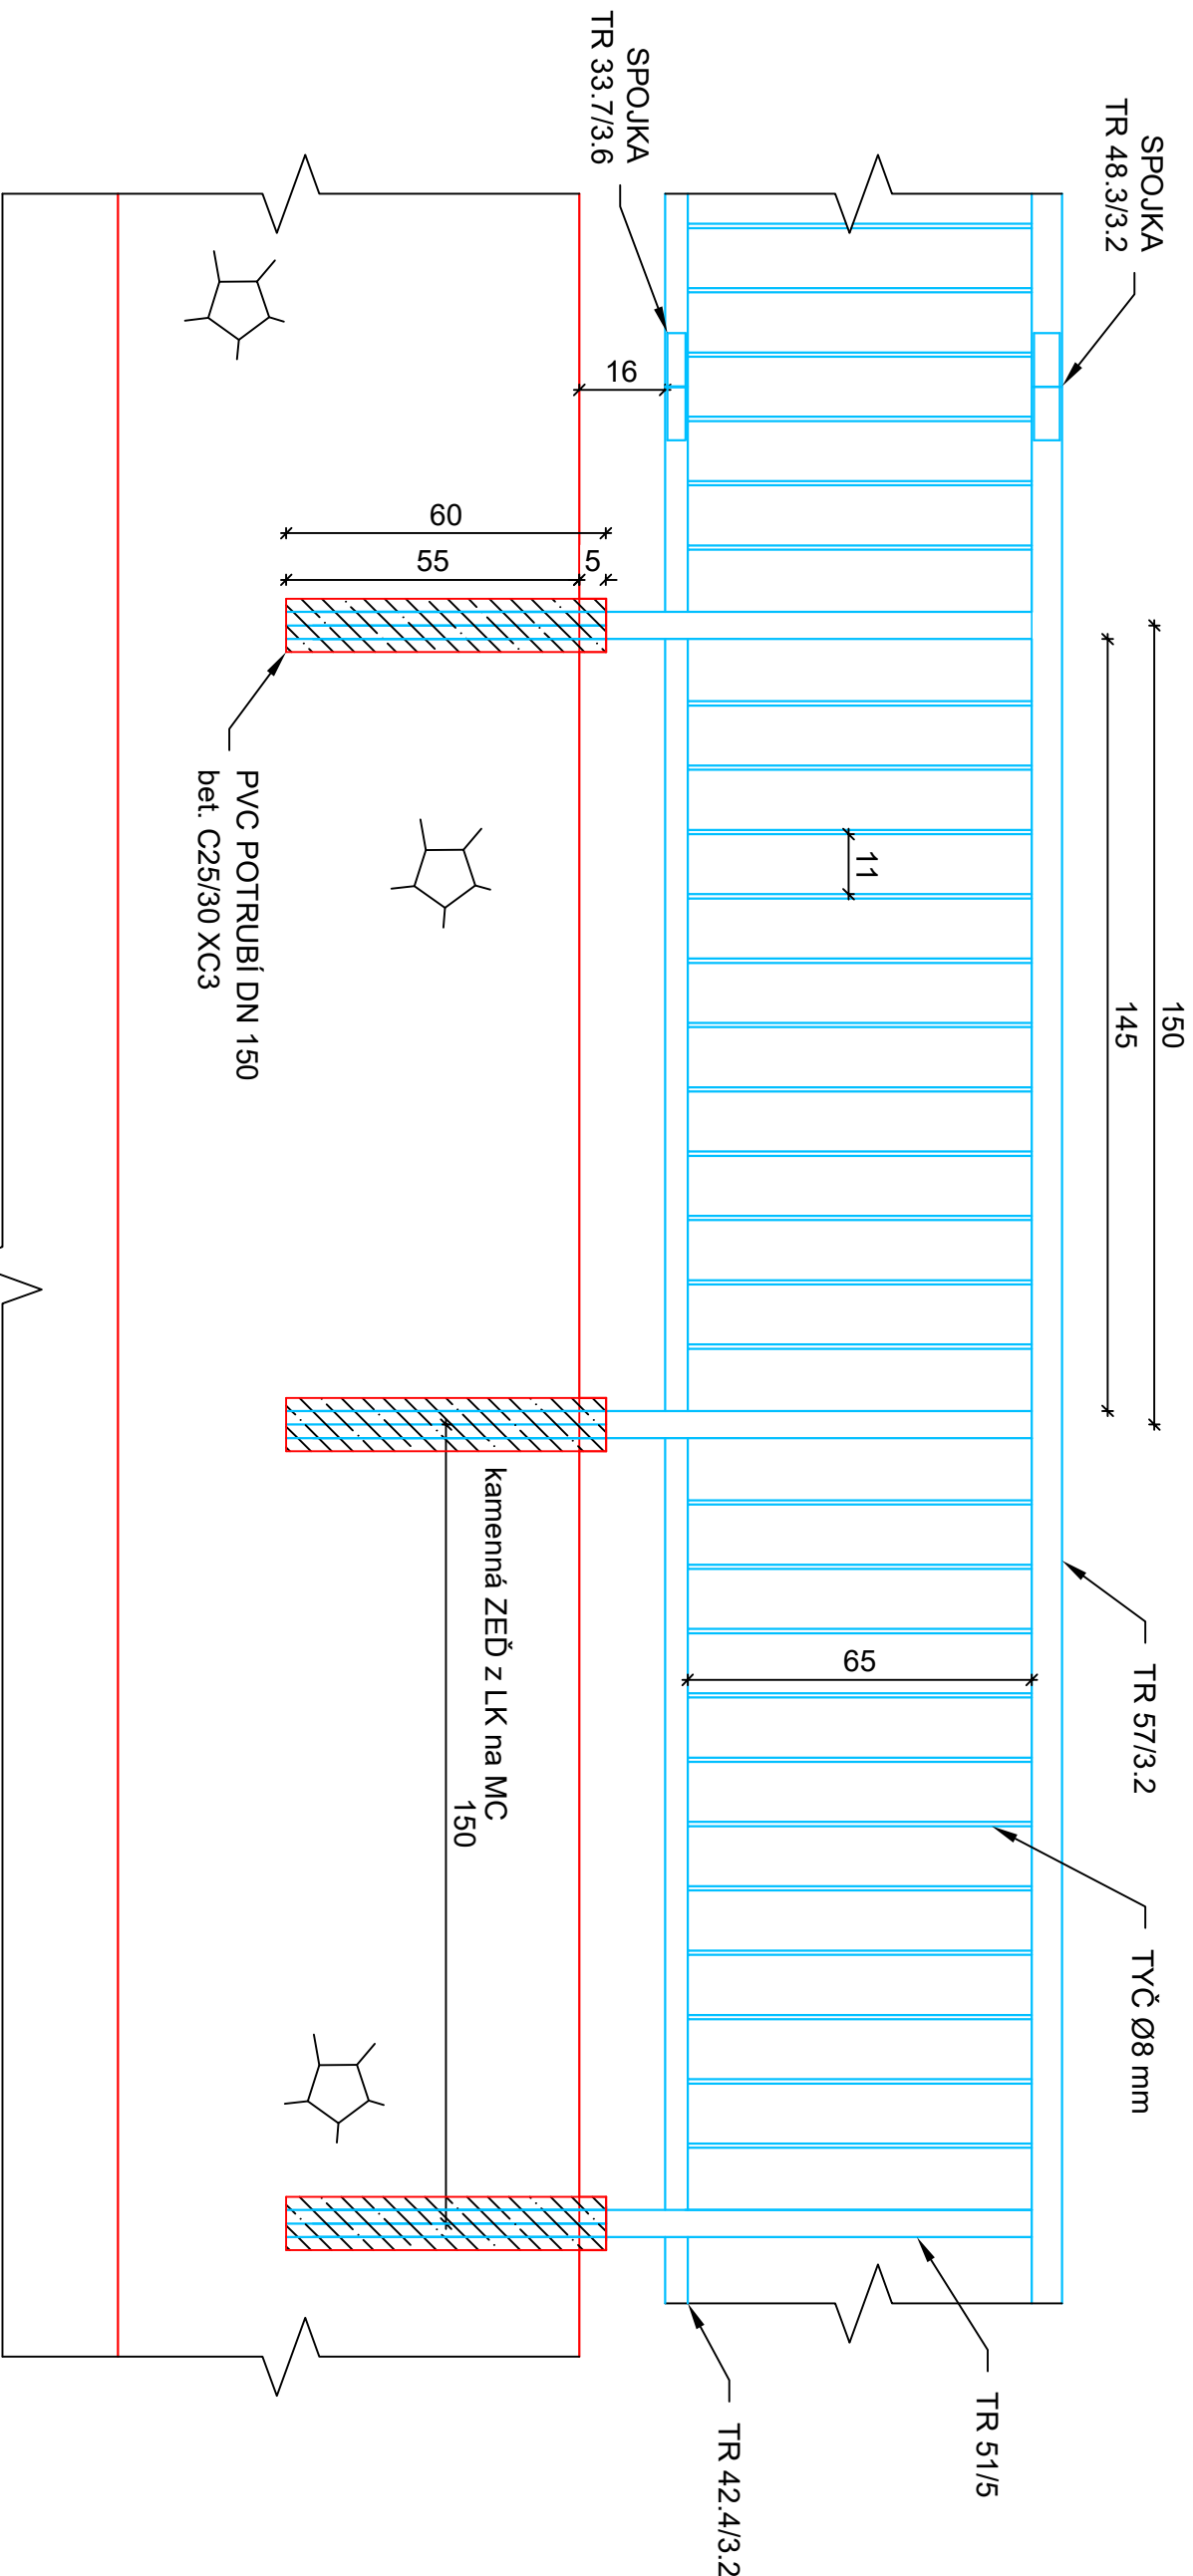

ZHOTOVITEL VYPRACUJE DÍLENSKOU DOKUMENTACII

ČSN 74 3305 Ochranná zábradlí

Ověřeno autorizovanou firmou:				<div>Ing. Marie Sýkorová</div> <div>Projektování ve výstavbě</div> <div>Kubátova 301 , 417 22 Háj u Duchcova</div> <div>Tel.: 721 400 817</div> <div>IČ 763 275 66</div>			
Vypracoval:		Kreslil:	Zodpovědný projektant:				
Ing. Marie Sýkorová		Ing. Marie Sýkorová	Ing. Marie Sýkorová				
Investor akce:		Město Krupy	č.h.p. 1-13-03-071				
MVN Strojice - oprava nádrže						Pověřený úřad: PODBOŘANÝ	
k.ú. Strojice u Podbořan (p.p.č. 75/1)							
		Kraj:				Ústecký	
Stupeň dokumentace:							
Číslo zakázky:		05/2016					
Archivní číslo:		LN/2016					
D.3. Vzorový výkres zábradlí							