

Legenda MVN:

Polohopisný a výškopisný plán - S-JTSK

Katastrální mapa - podklad ČÚZK (k.ú. Strojetic u Podbořan)

Průčné profily

OPRAVA NÁDRŽE

Nadzemní vedení

Stávající výustní drenáže


Vegetace

Těžba sedimentu - odvoz na skládku (na základě výhledu rozborů)

Směr přístupu k nádrži - doporučená technika, malý pásový bagr, menší muck

OCHRANA OBJEKTŮ

OZNAČENÍ STAVENÍŠTĚ ČERVENOBILOU PÁSKOU

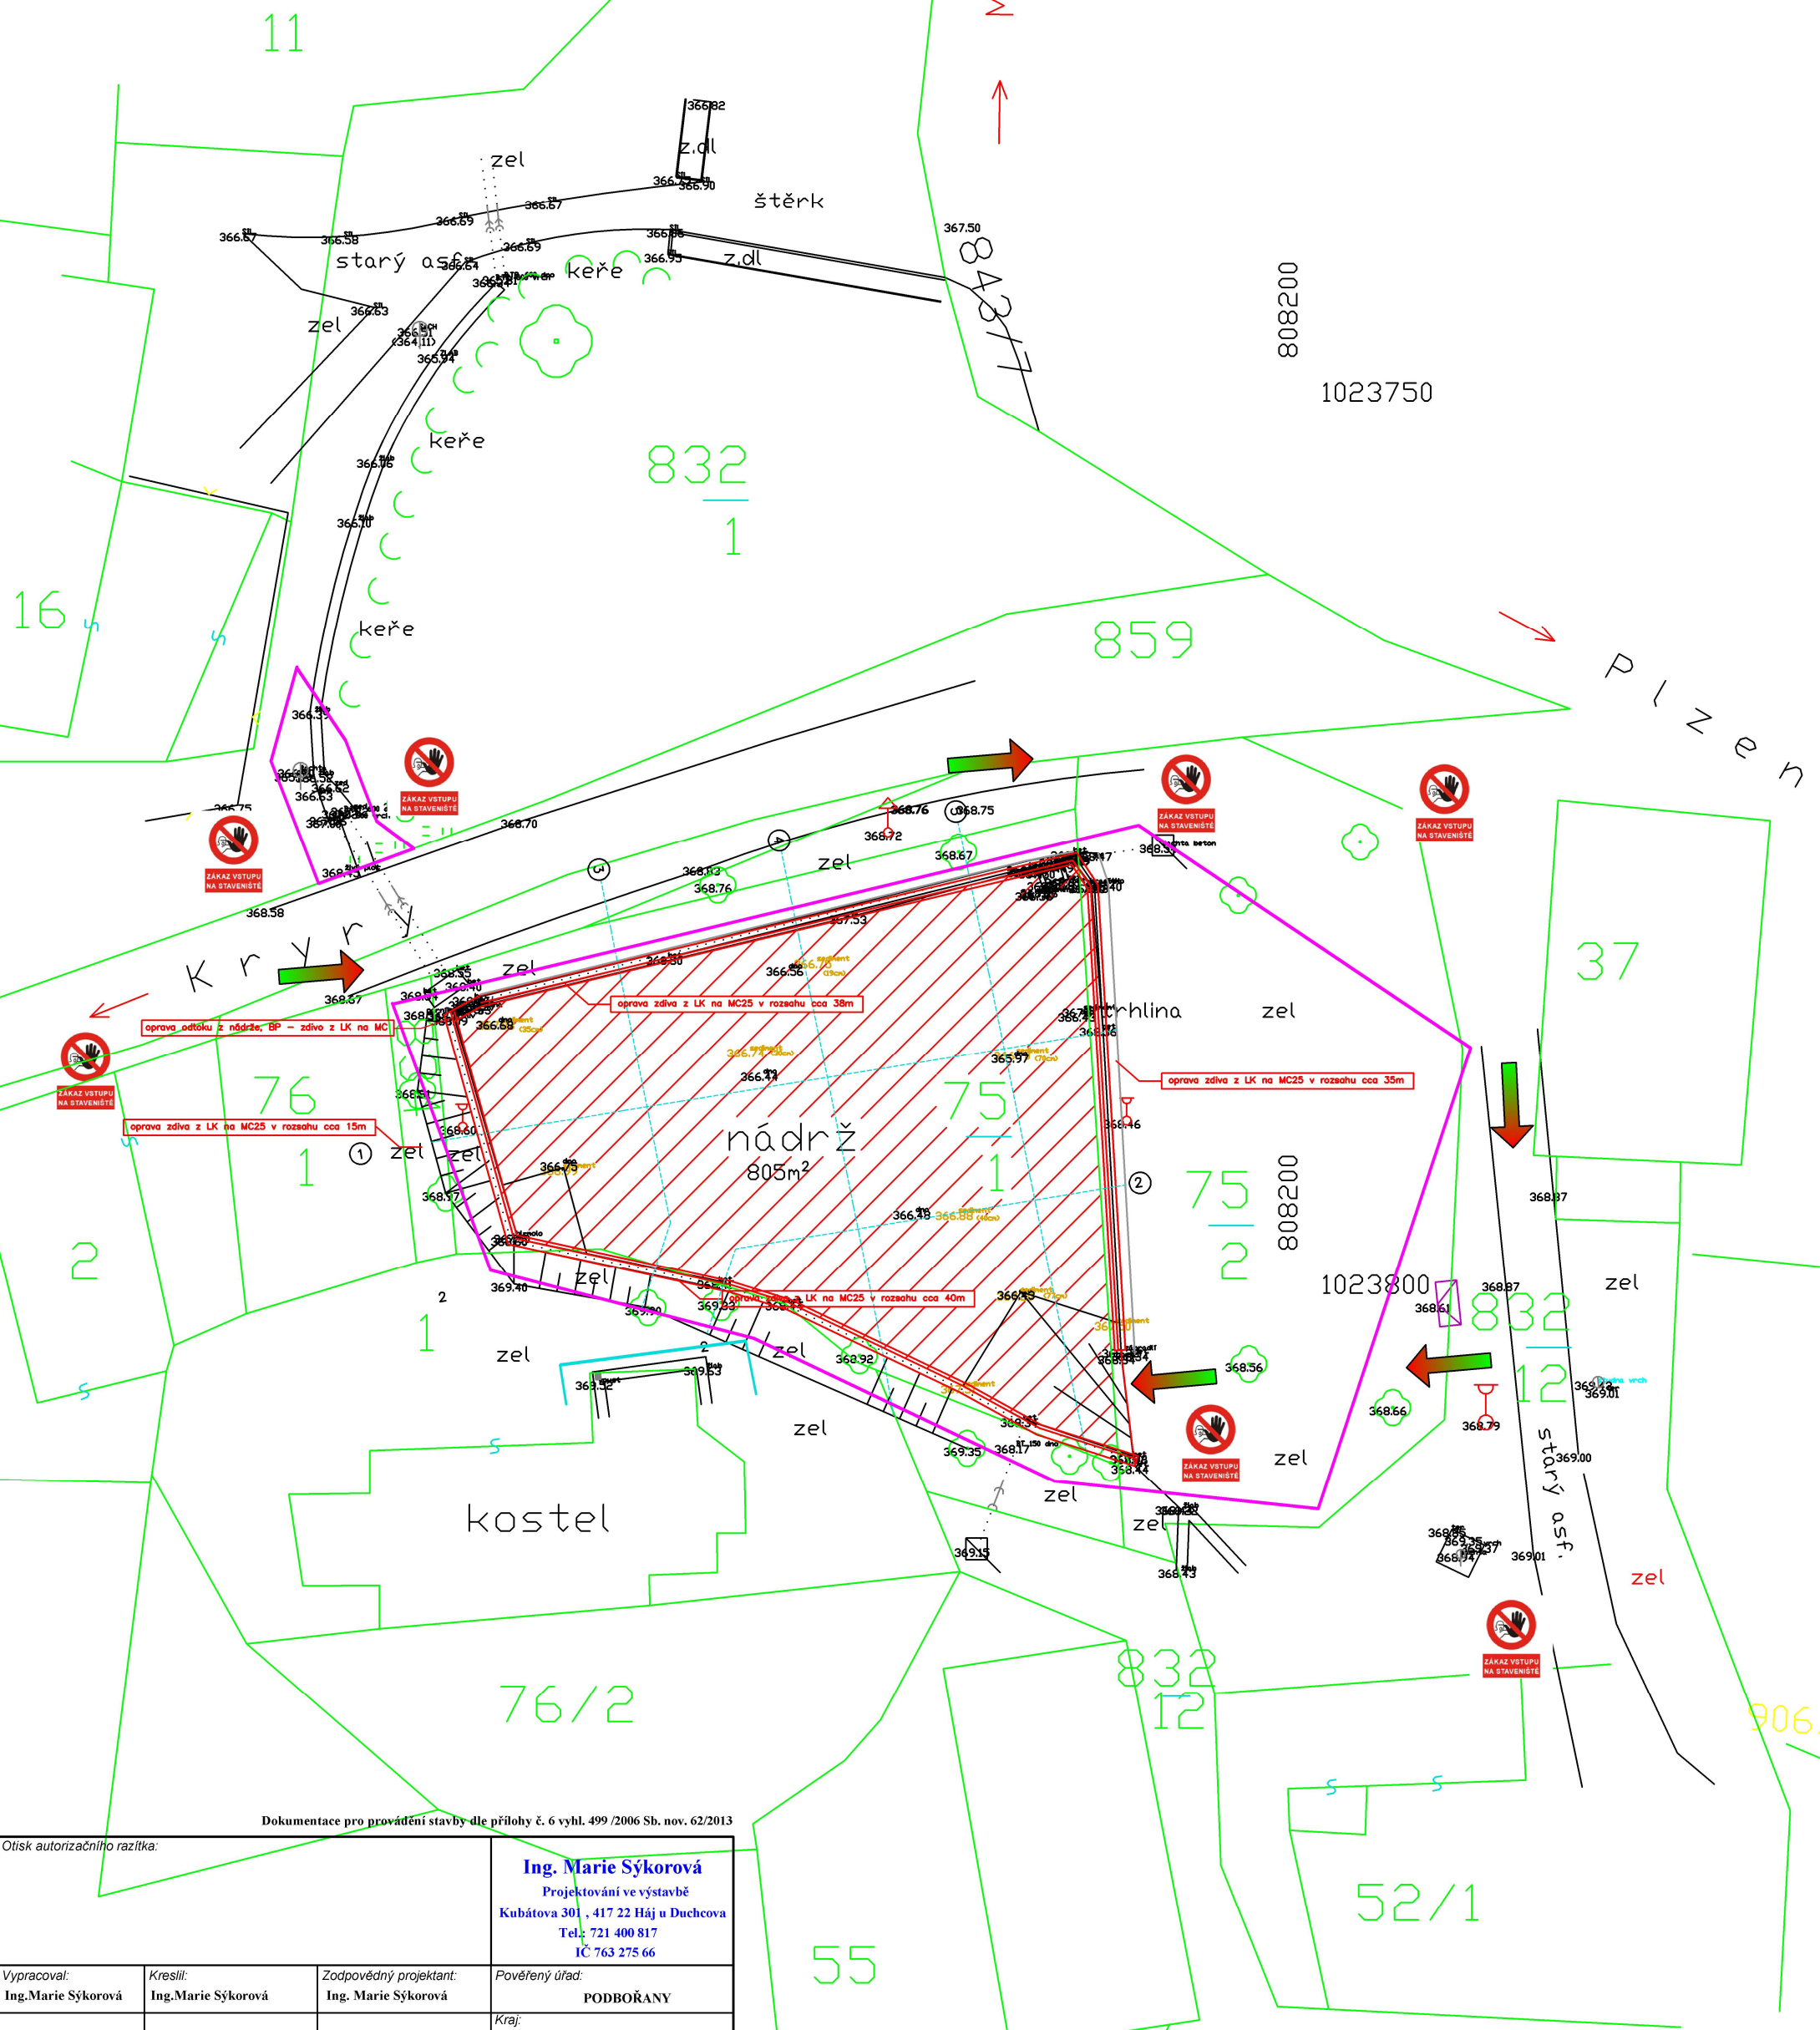

Otisk autorizačního razítka:				Ing. Marie Sýkorová Projektování ve výstavbě Kubátova 301, 417 22 Háj u Duchcova Tel: 721 400 817 IČ 763 275 66	
Vypracoval:	Kreslil:	Zodpovědný projektant:	Pověřený úřad:	PODBOŘANY	
Ing. Marie Sýkorová	Ing. Marie Sýkorová	Ing. Marie Sýkorová	Kraj:	Ústecký	
Investor akce: Město Kryry		č.h.p. 1-13-03-071	Stupeň dokumentace:	DSP/DPS	
MVN Strojetic - oprava nádrže k.ú. Strojetic u Podbořan (p.p.č. 75/1)			Číslo zakázky:	05/2016	
F.2. Situace stavby ZOV			Archivní číslo:	LN/2016	
			Číslo paré:		

mapa KN digitalizovaná

Červenka Richard ml., U hřiště 446, 43801 Žatec
Geodetické zaměření - polohopis, výškopis