



Váš dopis zn.:

ze dne:

24.7.2016

Naše značka:

O16610133647/OTPCMO/SI

Vyřizuje:

Pavel Skála

Datová schránka:

f7rf9ns

Telefon:

840 111 111

Email:

info@scvk.cz

Číslo složky:

Datum:

18.8.2016

Ing. Marie Sýkorová

Projektování ve výstavbě

Kubátova 301

417 22 Háj u Duchcova

Vyjádření společnosti Severočeské vodovody a kanalizace, a.s. Teplice

Název akce:	Oprava MVN Strojetic, p.p.č.75/1 k.ú.Strojetic u Podbořan a oprava MVN Běsno, p.p.č.71 k.ú.Běsno
Účel vyjádření:	Existence zařízení ve správě SČVK
Zájmové území:	Okres: Louny
	Obec: Kryry
	Část obce, ulice, č.p.: Strojetic, Běsno
	Katastrální území, parcelní číslo: k.ú.Strojetic p.p.č.75/1, 75/2 , k.ú.Běsno p.p.č.71, 1215/1
Žadatel:	Ing. Sýkorová
Adresa, tel., e-mail	Háj u Duchcova, Kubátova 301
Investor:	Město Kryry
Projektant:	Ing. Sýkorová
Vlastník dotčené IS	SVS
Předchozí vyjádření a rozhodnutí	--
Platnost vyjádření:	jeden rok ode dne vyhotovení (v případě, že Váš zájem nadále trvá, požádejte před uplynutím této lhůty o prodloužení platnosti vyjádření)

Ve výše uvedeném zájmovém území **se nachází** zařízení provozovaná společností Severočeské vodovody a kanalizace, a.s. a jejich ochranná nebo bezpečnostní pásma. Konkrétně se jedná o:

- vodovodní řad do DN 500, splašková kanalizace do DN 500

Uvedené zařízení je zakresleno v příloze č.1, jež je nedílnou součástí poskytnuté informace. Zákres liniových vedení slouží pouze jako orientační informace o jeho existenci a nenahrazuje skutečné umístění zařízení v zájmovém území. Skutečné umístění zařízení je nutno zjistit vytyčením přímo na místě, nejlépe před zahájením projektových prací. V případě nejasností budou provedeny kopané sondy či vytyčení inspekční kamerou. Stavebník je povinen neprodleně ohlásit případné poškození vodohospodářského zařízení provozovateli. Stavebník odpovídá za eventuální škodu na vodohospodářském zařízení způsobenou svojí činností.

Případná existence vodovodních či kanalizačních přípojek není předmětem tohoto stanoviska. Se žádostí o informaci o existenci přípojek se obraťte na vlastníky přípojek, kdy vlastníkem vodovodní nebo kanalizační přípojky, popřípadě jejich části zřízených přede nabytí účinnosti zákona č. 274/2001 Sb. Zákona o vodovodech a kanalizacích v platném znění, je vlastník pozemku nebo stavby připojené na vodovod nebo kanalizaci, neprokáže-li se opak.

Severočeské vodovody a kanalizace, a.s.

Průtkovská 1689 • 415 50 Teplice

Tel.: 840 111 111 • Fax: 417 562 585 • E-mail: info@scvk.cz • www.scvk.cz

Společnost je zapsána v obchodním rejstříku oddíl B, vložka 465, u Krajského soudu v Ústí nad Labem.

IČ: 49099451 • DIČ: CZ49099451

by  **VEOLIA**



V případě, že Vám byl na Vaši žádost poskytnut vektorový zakres sítě, Vás upozorňujeme, že tato data mohou být využita pouze pro účely záměru, na které bylo vyjádření vydáno a nemohou být poskytována třetím osobám, případě jakkoliv dále využívána.

Vytýčení skutečného umístění zařízení ve správě společnosti Severočeské vodovody a kanalizace, a.s. a jeho následné zakreslení do situace je nutné objednat na tel. 840 111 111; info@scvk.cz.

Pro provádění zemních, stavebních a ostatních prací v ochranném a bezpečnostním pásmu zařízení ve správě Severočeských vodovodů a kanalizací, a.s. Teplice požadujeme plně respektovat toto zařízení a to za dodržení všech předpisů a norem, které se k této činnosti vztahují.

V případě, že dojde ke střetu se zařízením v naší správě, jste povinen toto neprodleně oznámit na tel. 840 111 111 a projednat s naší společností.

Při odkrytí zařízení ve správě Severočeských vodovodů a kanalizací, a.s. Teplice v průběhu prováděných prací požadujeme toto před zásypem protokolárně předat naší společnosti. Dojde-li ke vstupu do ochranného pásma v průběhu prováděných prací, je potřeba tuto skutečnost neprodleně oznámit naší společnosti.

Při případném nedodržení těchto podmínek bude naše společnost požadovat náhradu způsobených škod a uvedení vzniklých nesrovnalostí do souladu s právními předpisy a normami.


Poskytnutá informace nenahrazuje stanovisko k projektové dokumentaci pro vydání příslušného rozhodnutí.


Obecné technické podmínky pro střety se zařízením ve správě Severočeských vodovodů a kanalizací, a. s. jsou k dispozici na www.scvk.cz.


Severočeské vodovody a kanalizace, a.s.
415 50 Teplice, Přítkovská 1689
IČ: 49099451 DIČ: CZ49099451


 
Pavel Skála
referent technickoprovozní činnosti

Příloha: č. 1 - situace a orientační zakres s vyznačeným zařízením provozovaným společností Severočeské vodovody a kanalizace, a.s. Teplice

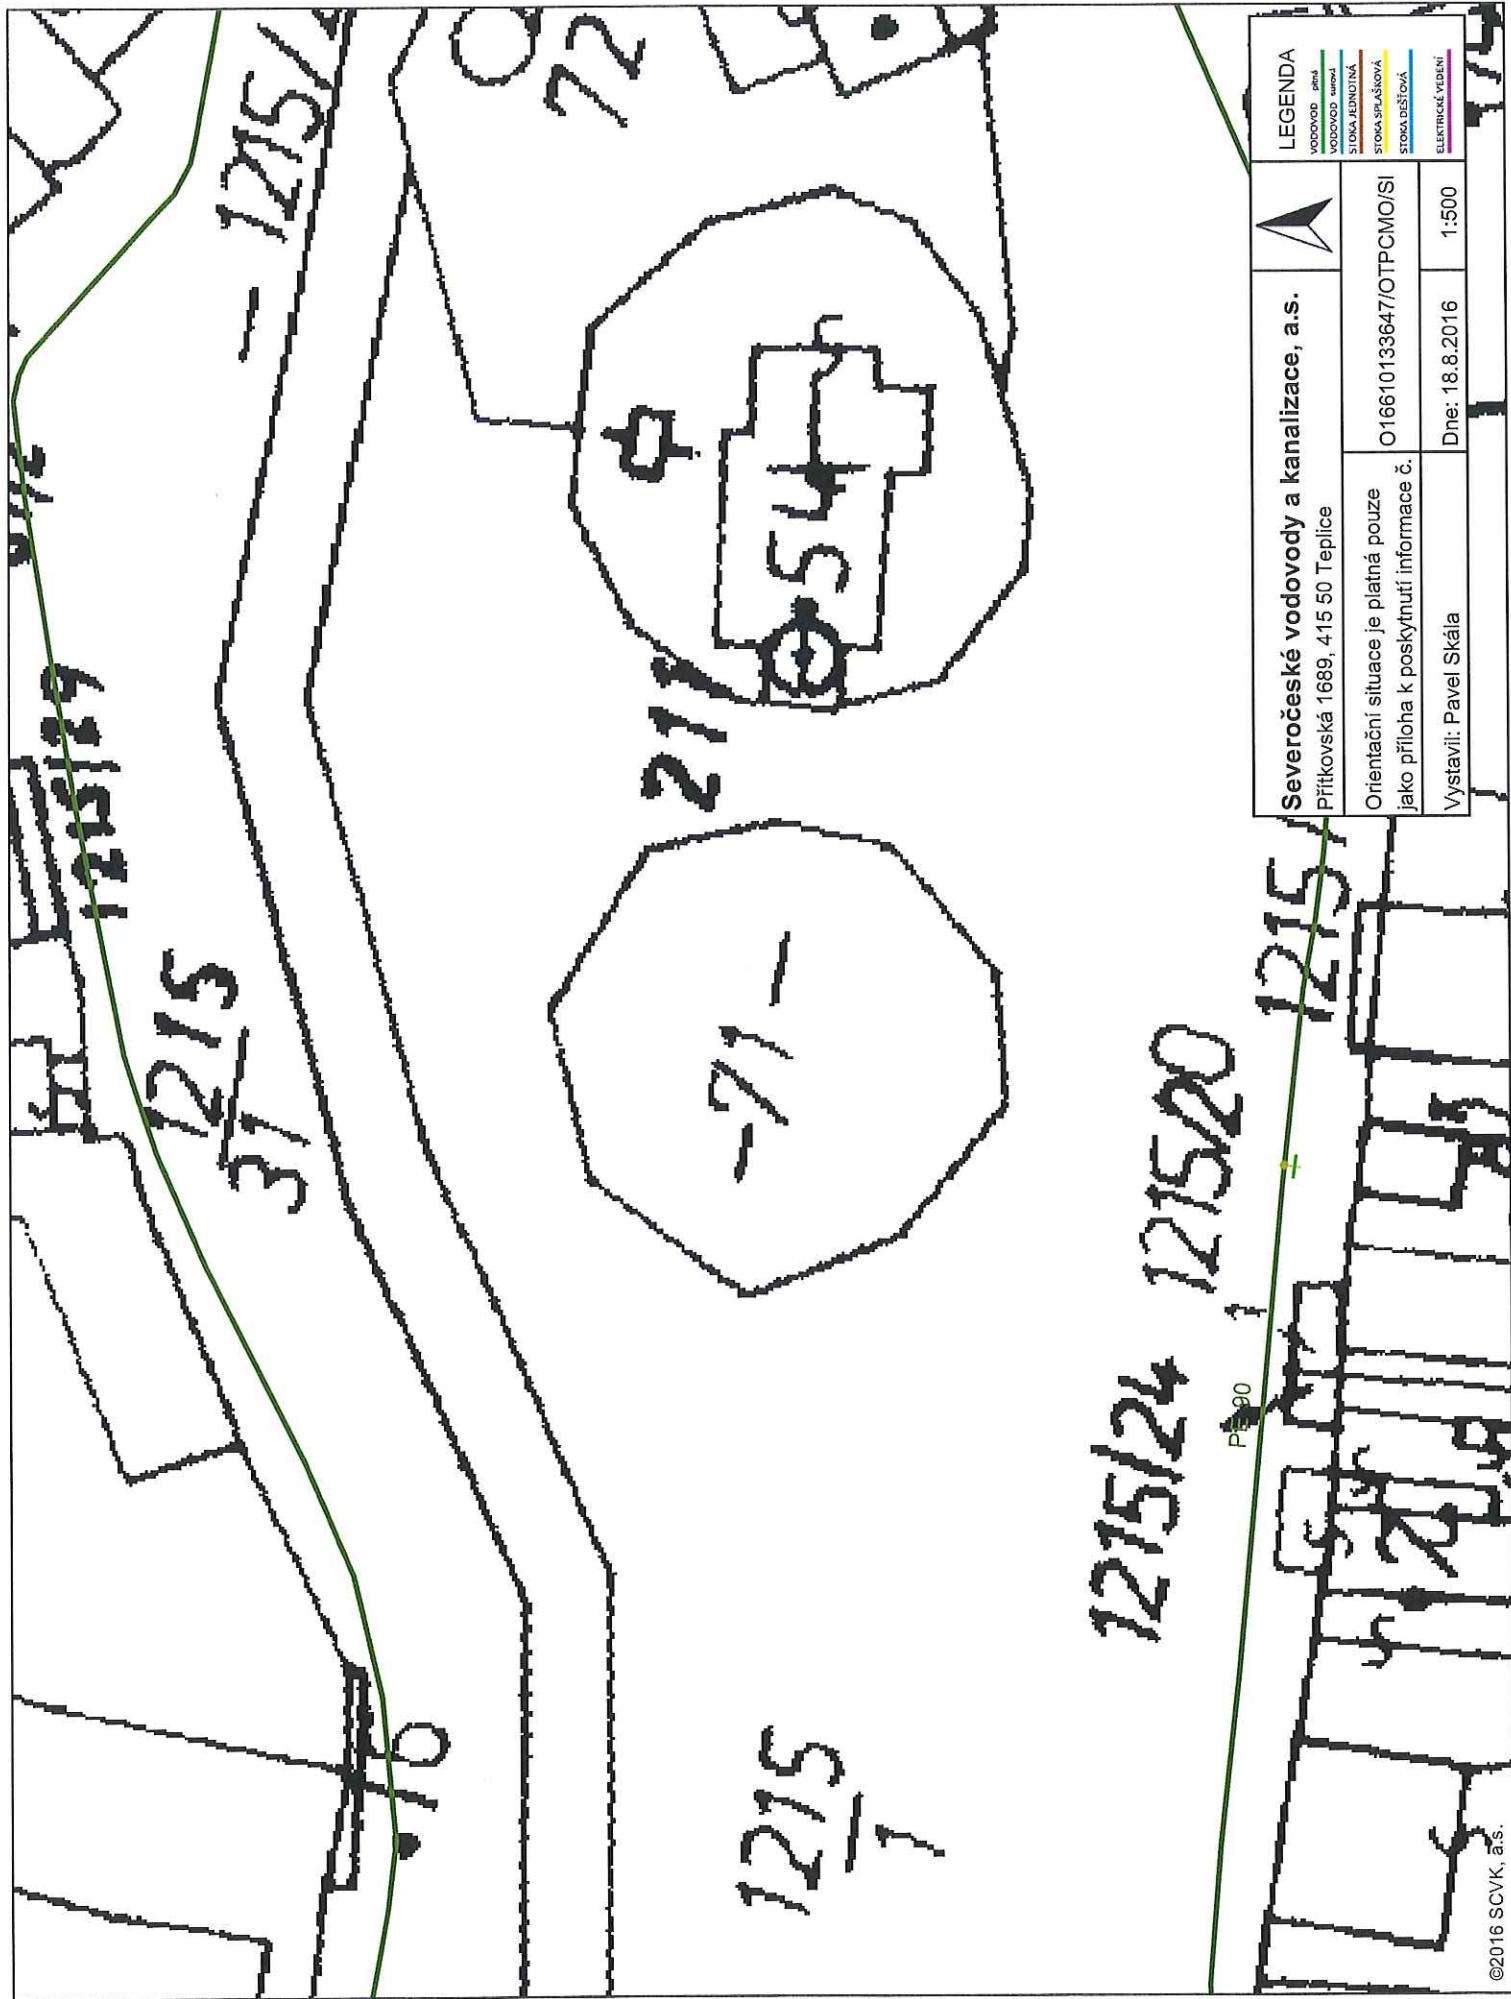

Severočeské vodovody a kanalizace, a.s.			<div>LEGENDA</div> <div><div></div>VODOVOD - plně</div> <div><div></div>VODOVOD - úroveň</div> <div><div></div>STOKA JEDNOTNÁ</div> <div><div></div>STOKA SPÁŠOVÁ</div> <div><div></div>STOKA DEŠŤOVÁ</div> <div><div></div>ELEKTŘICKÉ VÝDĚNÍ</div>
Přítkovská 1689, 415 50 Teplice			
Orientační situace je platná pouze jako příloha k poskytnutí informace č.		O16610133647/OTPCMO/SI	
Vystavil: Pavel Skála		Dne: 18.8.2016	
		1:500	

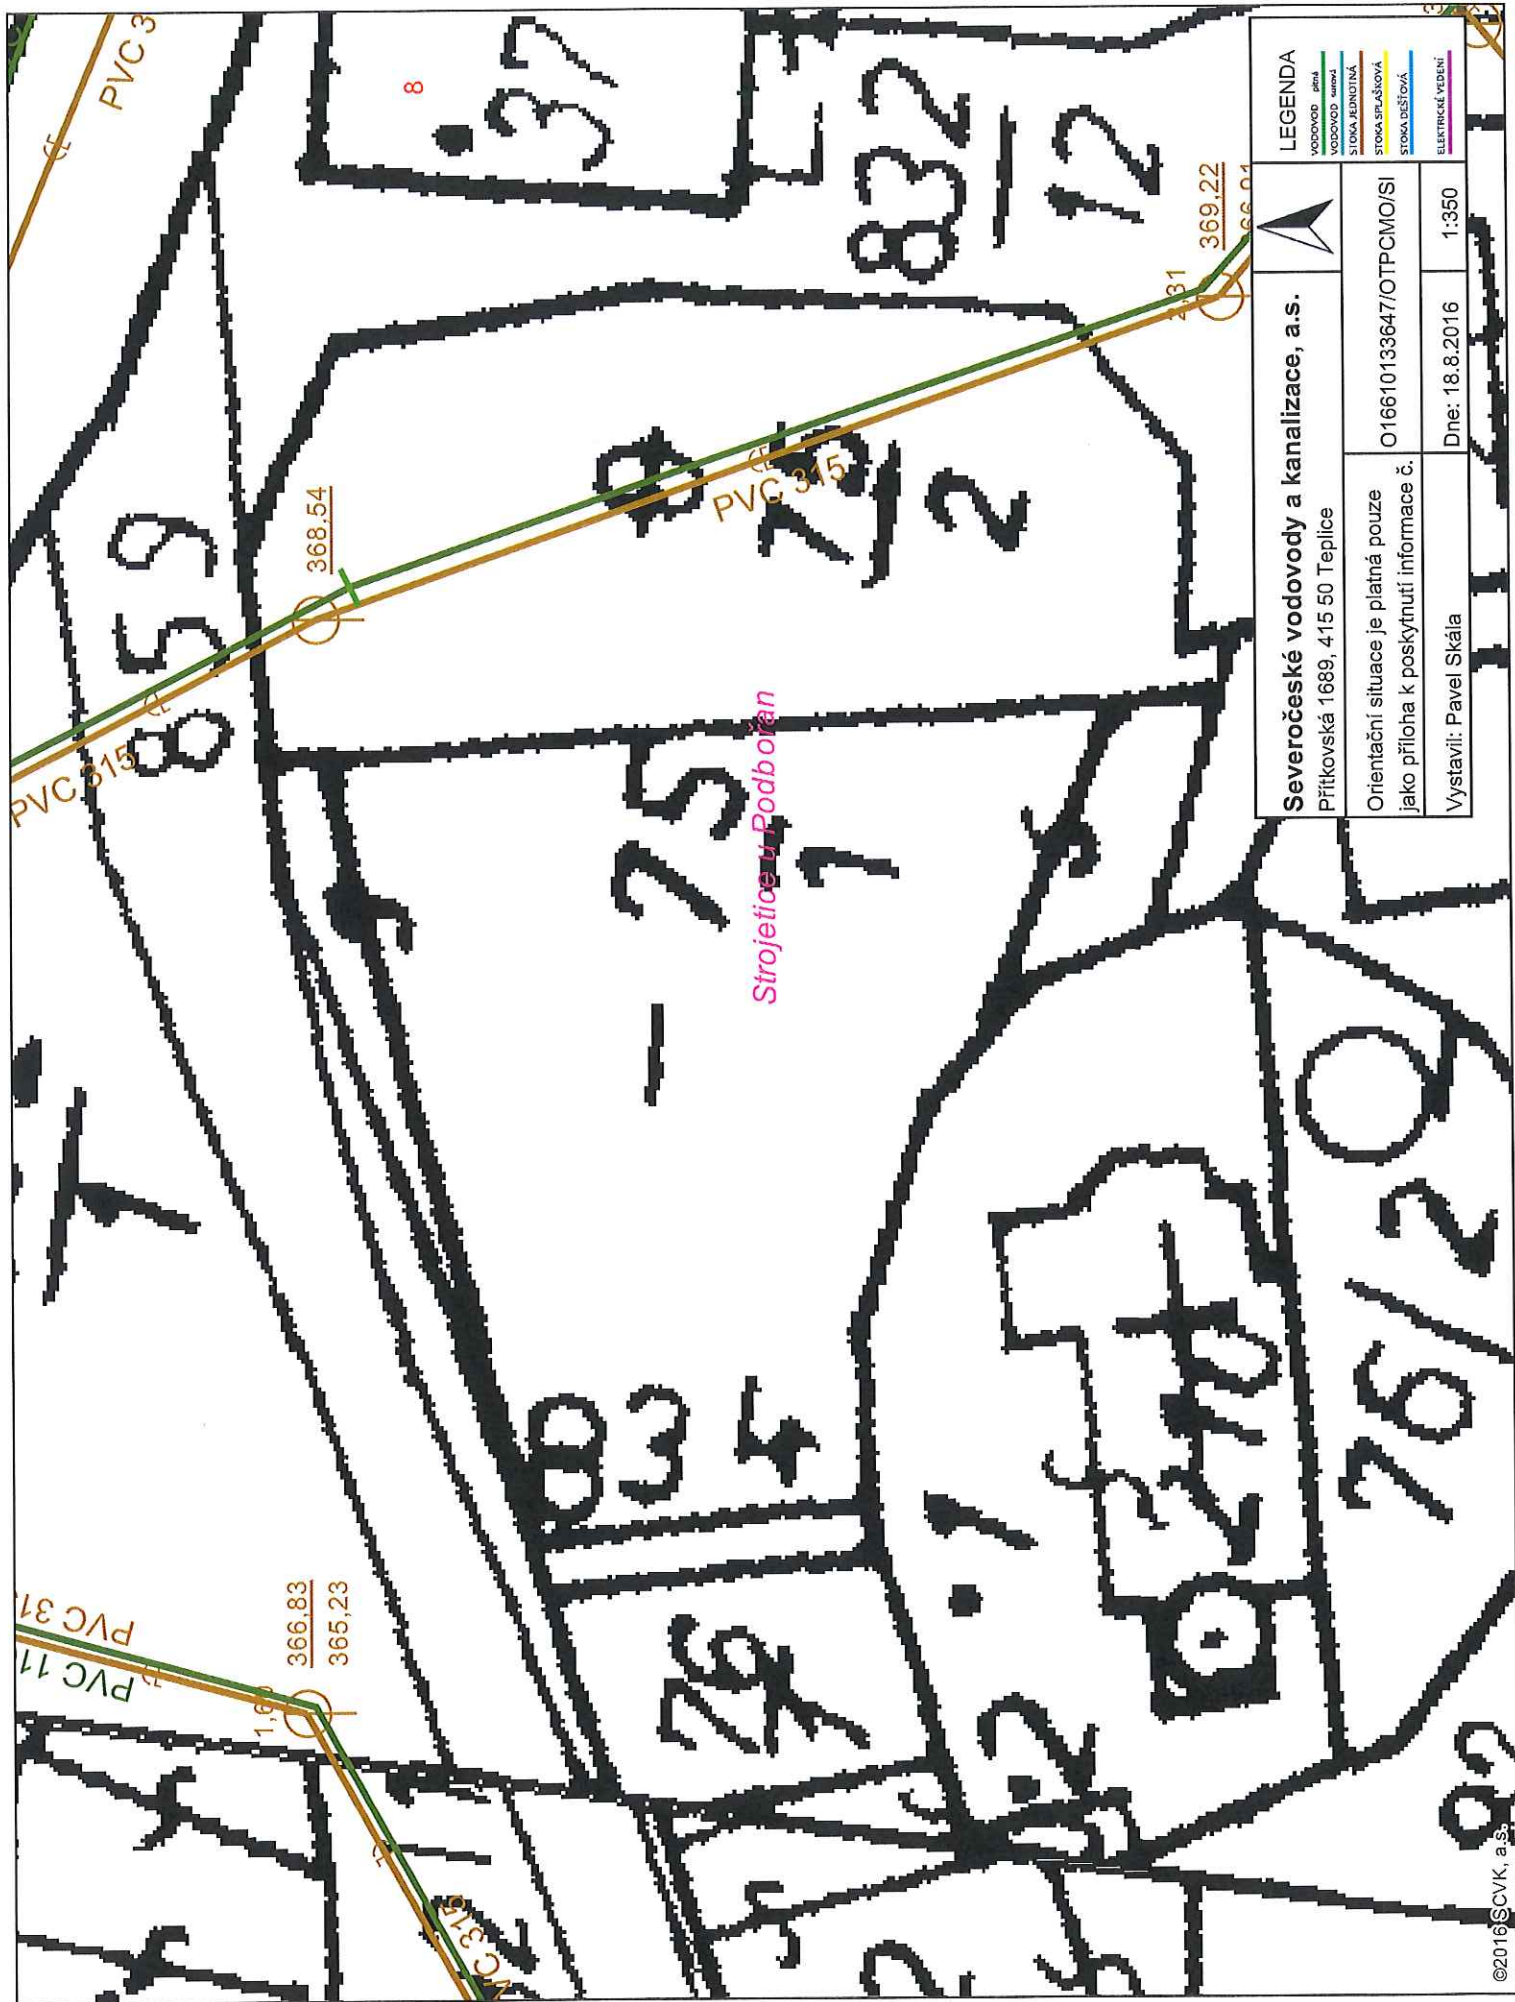

Severočeské vodovody a kanalizace, a.s.		LEGENDA	
Přítkovská 1689, 415 50 Teplice			
Orientační situace je platná pouze jako příloha k poskytnutí informace č. O16610133647/OTPCMO/Sl			
Vystavil: Pavel Skála	Dne: 18.8.2016	1:350	