

ZMĚNOVÝ LIST				číslo ZL: Č.5	
Zhotovitel:		EVT Stavby s.r.o., V Zahrádkách 3, 568 02 Svitavy			
Komu:		Město Lázně Bělohrad	Datum: 9.10.2015		
Název akce: Kanalizace obce Brtev, vodovod obce Brtev					
Způsob odeslání/předání/datum:	poštou	E-mailem	Faxem:	osobně	
Odkazy		na specifikaci:			
		na výkresy:			
		na rozpočtové podklady: Viz příloha č. 1			
		příloha:			
Popis a zdůvodnění změny: Úprava rozsahu homogenizace povrchů komunikací Na základě celkového zaměření všech skutečně provedených úprav povrchů komunikací bylo zjištěno, že zaměřená celková výměra přesahuje původní výměru, jejíž rozsah předpokládala DRS. V souvislosti s prováděním stavebních prací, dle předloženého ZL č. 3 a 4, v úseku kanalizační stoky A mezi šachtami Š1 – Š3 a Š3 – Š4 došlo z důvodů kavernace za pažicemi boxy k narušení komunikace nad rámec projektové dokumentace v celkové výměře 274,615 m². K navýšení rozsahu úpravy povrchů došlo v místech, kde při podélném zásahu do komunikace byla narušena zpevněná část komunikace od hrany výkopu k nezpevněné krajnici a to prováděním zemních prací těžkou technikou, přestože zhotovitel prováděl tyto práce s řádnou péčí. Oproti předpokladu dle DRS byly také na místě stavby ve velké míře zastiženy odlišnosti ve skladbě konstrukčních vrstev stávajících komunikací. K dalšímu navýšení rozsahu úpravy povrchů došlo v úsecích, jejichž obnova byla vyvolána požadavkem ze stany vlastníka silničních pozemků, jímž je Královéhradecký kraj – Správa silnic Královéhradeckého kraje, na uvedení dotčených pozemků do původního stavu, a to po dokončení výše uvedeného projektu. Jedná se o 422, 725 m². Celkem bylo nad rámec původní DRS upraveno 697,34 m² povrchů komunikací.					
Počet připojených listů specifikací:					
Důvod vícepráce méněpráce	záměr objednatele	chyba v projektové dokumentaci	chyba zhotovitele	vyšší moc	nepředvídatelné události
Oznámení vydává:					
			EVT Stavby s.r.o. Za zhotovitele Jiří Jožák		
			EVT Stavby s.r.o. Zahrádkách 3, 568 02 SVITAVY		
Stanovisko technického dozoru stavebníka: souhlasím podpis:					
			VK CAD VK CAD s.r.o. Projektční kancelář Vraclavská 285, 566 01 Vysoké Mýto tel./fax: +420 465 471 836 e-mail: vkcad@vkcad.cz		
Poznámka:					

NÁVRH OHODNOCENÍ ZMĚNY			číslo NOZ: 5	
Zhotovitel:	EVT Stavby s.r.o., V Zahrádkách 3, 568 02 Svitavy			
NOZ zpracoval:	Jiří Jožák	Datum: 9.10.2015		
Způsob odeslání/předání/datum:	poštou	poslem	faxem	osobně
V souladu se Smlouvou o dílo předkládáme návrh úpravy (a) dohodnuté ceny (b) dohodnuté lhůty ukončení díla				
NÁVRH ÚPRAVY:				
Viz. příloha Rozpočet- změnový list č. 05				
ZL č.5- celkem		211 071,08 Kč + DPH		
Stanovisko technického dozoru stavebníka:				
S navrhovaným cenovým dopadem souhlasím.				
 VK CAD s.r.o. Projektční kancelář Vraclavská 285, 566 01 Vysoké Mýto tel./fax: +420 465 471 836 DIČ: CZ26001187 e-mail: vkcad@vkcad.cz		Tomáš Křepelka 		
Navrhovaná změna ceny díla (slovy): 211 071,08 Kč + DPH		Návrh prodloužení lhůty dokončení díla: 0 kalendářních dnů		
Zpracoval: Jiří Jožák za zhotovitele (jméno/podpis)  EVT Stavby s.r.o. Zahrádkách 3, 568 02 SVITAVY		Převzal: za objednatele (jméno/podpis)  Datum:		

Podpis:

MĚSTO LÁZNĚ BĚLOHRAD
 nám. K.V.Raise 35
 507 81 Lázně Bělohrad

POTVRZENÍ ZMĚNY				číslo PZ: 5	
Zhotovitel:		EVT Stavby s.r.o., V Zahrádkách 3, 568 02 Svitavy			
PZ vystavil:		Jiří Jožák		Datum: 9.10.2015	
Způsob odeslání/ předání/datum:	poštou	poslem	faxem	osobně	
Podepsaní zmocněnci potvrzují v souladu se Smlouvou o dílo tuto změnu rozsahu díla: Vícepráce: 					
ZLč.5 Celkem			211 071,08 Kč + DPH		
Počet připojených listů specifikací:			Počet připojených výkresů:		
Změna sjednané ceny díla českých			Změna sjednané lhůty dokončení díla (číslem/slovy):		
<u>211 071,08</u> Kč + DPH			<u>0</u> kalendářních dnů		
Nově sjednaná cena díla (číslem/slovy):			Nově sjednaná lhůta dokončení díla:		
<u>0</u> Kč + DPH					
Důvod ke změně:	záměr objednatele	chyba v projektové dokumentaci	chyba zhotovitele	vyšší moc	jiné okolnosti
Veškeré práce budou splňovat podmínky smlouvy o dílo a budou provedeny ve stejné úrovni co do jakosti materiálů, provedení apod. tak, jak požaduje nebo předpokládá Dokumentace zakázky pro celé dílo.					
Podpis zmocněnce objednatele:			Podpis zmocněnce zhotovitele:		
Ing. Pavel Šubr Město Lázně Bělohrad			Josef Kunc EVT Stavby s.r.o.		
MĚSTO LÁZNĚ BĚLOHRAD nám. K.V.Raise 35 507 81 Lázně Bělohrad			EVT Stavby s.r.o. Datum: 9.10.2015 Podpis:		

Položkový rozpočet stavby

Stavba: Brtev/pracov Lázně Bělohrad, Vedlejší a ostatní rozpočtové náklady
Objekt: VP Vícepráce
Rozpočet: 07 ZL č.5-neuznatelné náklady

Objednatel: Město Lázně Bělohrad IČ: 271730
 Náměstí K.V. Raise 35 DIČ:
 507 81 Lázně Bělohrad

Zhotovitel: EVT Stavby s.r.o. IČ: 25260766
 V Zahrádkách 3 DIČ: CZ25260766
 568 02 Svitavy

Vypracoval:

Rozpis ceny

Celkem

HSV			127 950,53
PSV			0,00
MON			0,00
Vedlejší náklady			0,00
Ostatní náklady			0,00
Celkem			127 950,53

Rekapitulace daní

Základ pro sníženou DPH	15 %	0,00 CZK
Snížená DPH	15 %	0,00 CZK
Základ pro základní DPH	21 %	127 950,53 CZK
Základní DPH	21 %	26 870,00 CZK

Zaokrouhlení 0,47 CZK

Cena celkem s DPH **154 821,00 CZK**

v SVITAVY
EVT Stavby s.r.o.
 V Zahrádkách 3, 568 02 SVITAVY
 10.
 Podpis
 Za zhotovitele

dne

10.11.2015

MĚSTO LÁZNĚ BĚLOHRAD
 nám. K.V.Raise 35
 507 81 Lázně Bělohrad

Za objednatele

Rekapitulace dílů

Číslo	Název	Typ dílu			Celkem	%
_6	005: Komunikace	HSV			126 352,50	99
99	Staveništní přesun hmot	HSV			1 598,03	1
Cena celkem					127 950,53	100

Položkový rozpočet

S:	Brtev/pracovní	Lázně Bělohrad, Vedlejší a ostatní rozpočtové náklady
O:	VP	Vícepráce
R:	07	ZL č.5-neuznatelné náklady

P.č.	Číslo položky	Název položky	MJ	množství	cena / MJ	Celkem
Díl:	6	005: Komunikace				126 352,50
1	573111112	Postřik živичný infiltrační s posypem z asfaltu množství 1 kg/m2	m2	422,72500	18,90	7 989,50
2	577144111	Asfaltový beton vrstva ohrusná ACO 11 (ABS) tř. I tl 50 mm š do 3 m z nemodifikovaného asfaltu	m2	422,72500	280,00	118 363,00
Díl:	99	Staveništní přesun hmot				1 598,03
3	998276101	Přesun hmot, trubní vedení plastová, otevř. výkop	t	53,26758	30,00	1 598,03

EVT Stavby s.r.o.
 v Zahrádkách 3, 568 02 SVITAVY
 10
 Podpis:

Položkový rozpočet stavby

Stavba: **Brtev/pracov Lázně Bělohrad, Vedlejší a ostatní rozpočtové náklady**
 Objekt: **VP** **Vicepráce**
 Rozpočet: **06** **ZL č.5- uznatelné náklady**

Objednatel: **Město Lázně Bělohrad** IČ: **271730**
Náměstí K.V. Raise 35 DIČ:
507 81 Lázně Bělohrad

Zhotovitel: **EVT Stavby s.r.o.** IČ: **25260766**
V Zahrádkách 3 DIČ: **CZ25260766**
568 02 Svitavy

Vypracoval:

Rozpis ceny

Celkem

HSV			83 120,55
PSV			0,00
MON			0,00
Vedlejší náklady			0,00
Ostatní náklady			0,00
Celkem			83 120,55

Rekapitulace daní

Základ pro sníženou DPH	15 %	0,00 CZK
Snížená DPH	15 %	0,00 CZK
Základ pro základní DPH	21 %	83 120,55 CZK
Základní DPH	21 %	17 455,00 CZK

Zaokrouhlení 0,45 CZK

Cena celkem s DPH **100 576,00 CZK**

v

SVITAVSKÝ

dne

10.11.2015

EVT Stavby s.r.o.
V Zahrádkách 3, 568 02 SVITAVY

Podpis: Za zhotovitele

MĚSTO LÁZNĚ BĚLOHRAD
 nám. K.V.Raise 35
 507 81 Lázně Bělohrad

Za objednatele

Rekapitulace dílů

Číslo	Název	Typ dílu			Celkem	%
_6	005: Komunikace	HSV			82 082,42	99
99	Staveništní přesun hmot	HSV			1 038,13	1
Cena celkem					83 120,55	100


Položkový rozpočet

S:	Brtev/pracovní	Lázně Bělohrad, Vedlejší a ostatní rozpočtové náklady
O:	VP	Vícepráce
R:	06	ZL č.5- uznatelné náklady

P.č.	Číslo položky	Název položky	MJ	množství	cena / MJ	Celkem
Díl:	6	005: Komunikace				82 082,42
1	573111112	Postřik živичný infiltrační s posypem z asfaltu množství 1 kg/m2	m2	274,61500	18,90	5 190,22
2	577144111	Asfaltový beton vrstva ohrusná ACO 11 (ABS) tř. I tl 50 mm š do 3 m z nemodifikovaného asfaltu	m2	274,61500	280,00	76 892,20
Díl:	99	Staveništní přesun hmot				1 038,13
3	998276101	Přesun hmot, trubní vedení plastová, otevř. výkop	t	34,60424	30,00	1 038,13

EVT Stavby s.r.o.
 v Zahrádkách 3, 568 02 SVITAVY

Podpis: 

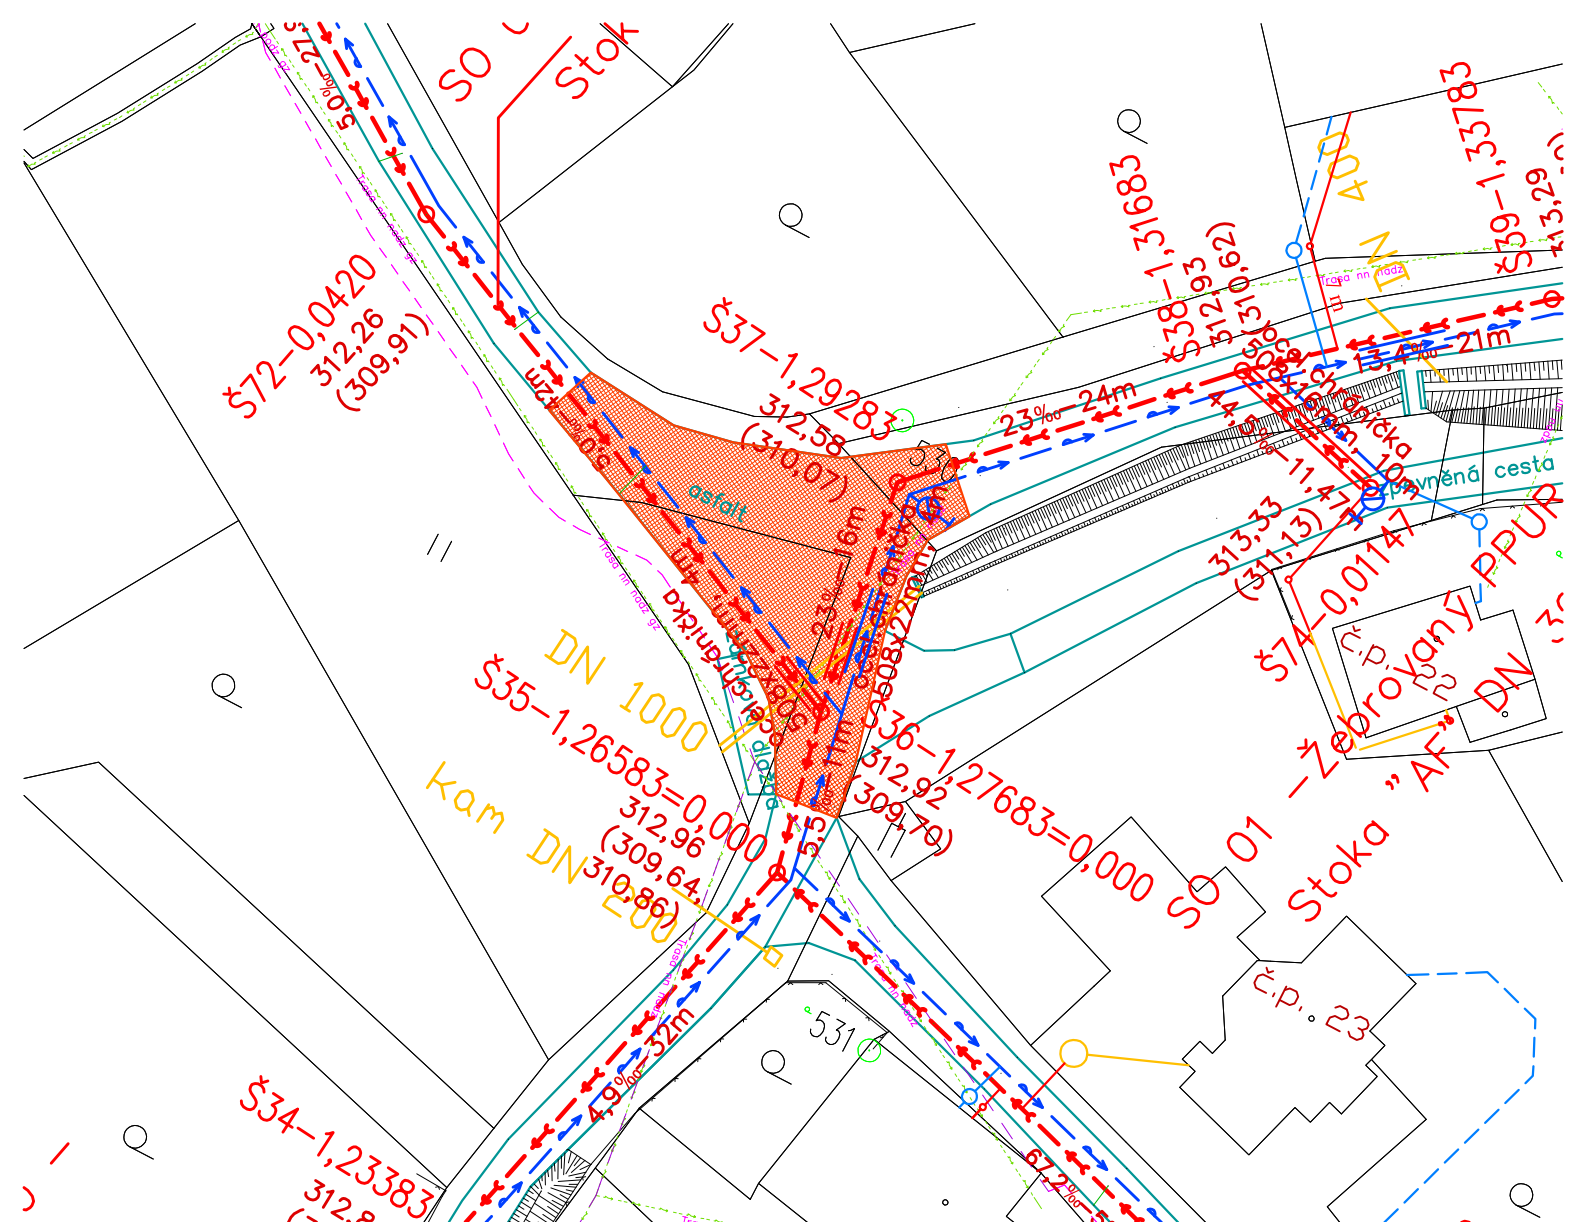

LEGENDA:

- provedené asfaltové plochy – předmět ZL
- >>>—>>> splašková kanalizace navržená v rámci akce "Lázně Bělohrad, Kanalizace obce Brtev"
- >>> kanalizační přípojka v rámci akce
- >>> "Lázně Bělohrad, Vodovodní a kanalizační přípojky obce Brtev, I.etapa"
- >>> vodovod navržený v rámci akce "Lázně Bělohrad, Vodovod obce Brtev"
- - ->>>- - - stávající kanalizace Ultra Rib2 DN 300
- >>> stávající vodovod PVC 160
- ~—~— stávající sdělovací kabel O2 – podzemní
- ~~~— stávající sdělovací kabel O2 – nadzemní
- ~~~— stávající nadzemí vedení nn
- ~~~— stávající nadzemí vedení vn
- ~~~— stávající podzemní vedení nn



k.ú.
BRTEV

Zodpovědný projektant	Vypracoval	Technická kontrola	MULTIAQUA S.R.O. VEVERKOVA 1343 500 02 HRADEC KRÁLOVÉ IČO: 60113111 TEL: +420 498 500 227 DIČ: CZ60113111 FAX: +420 498 500 320 multi aQua	
Ing.Lubor Dítě	Ing.Lubor Dítě	Jiří Myslík, DiS.		
<i>[Signature]</i>	<i>[Signature]</i>	<i>[Signature]</i>		
Kraj: Královéhradecký Obec: Lázně Bělohrad – místní část Brtev			Stupeň	ZL5
Investor: Město Lázně Bělohrad, nám, J. V. Raise 35, 507 81 Lázně Bělohrad			Datum	říjen 2015
SO 01–Gravitační kanalizace			Zakázkové číslo	M13/003
			Formát	1 x A4
Situace k ZL5 – Š36 až Š37			Měřítko:	Číslo přílohy:
			1: 500	ZL5.2

Předložená dokumentace je duševním vlastnictvím firmy Multiaqua s.r.o., Hradec Králové