



POHLED JIHOVÝCHODNÍ

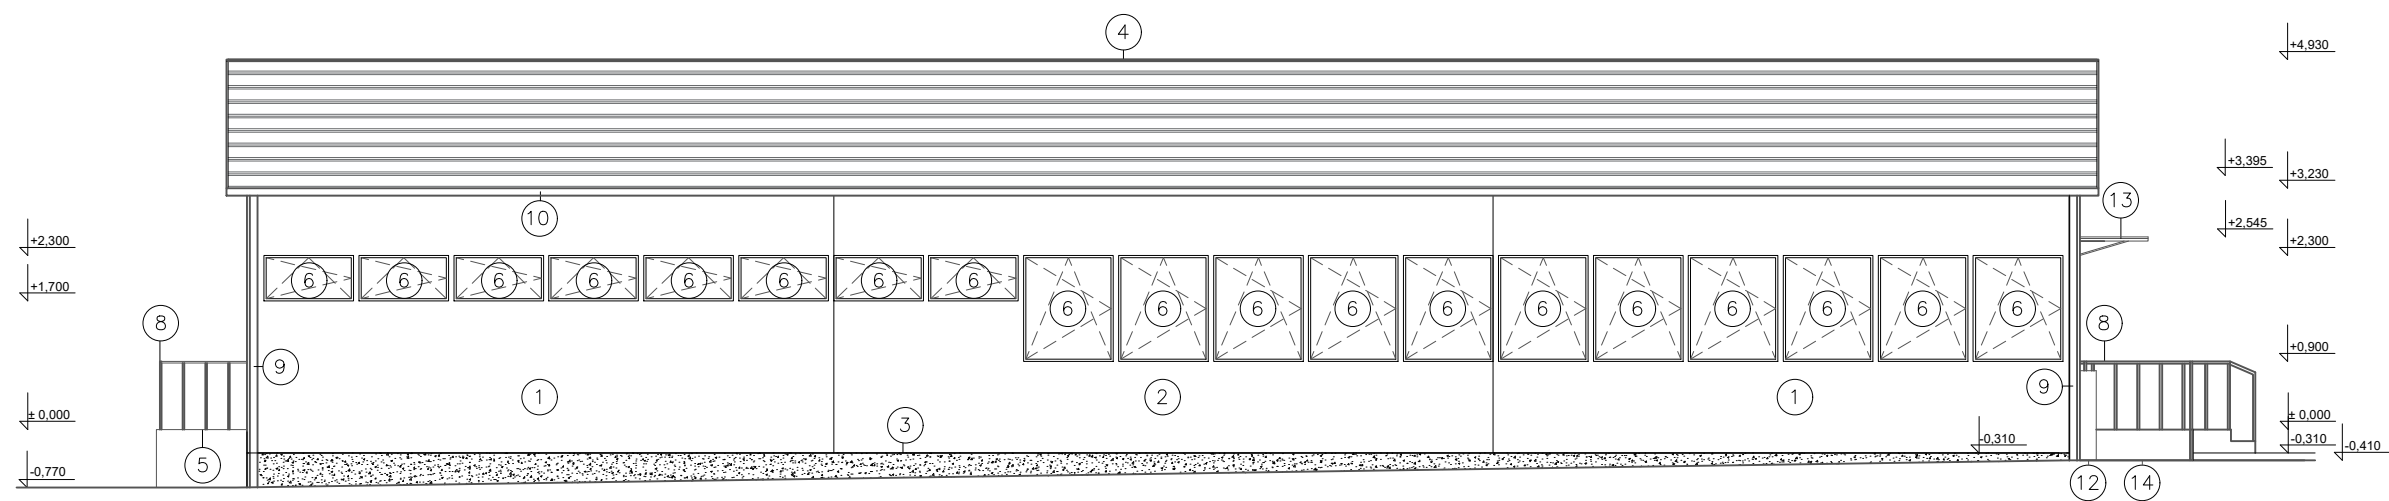


POHLED SEVEROZÁPADNÍ

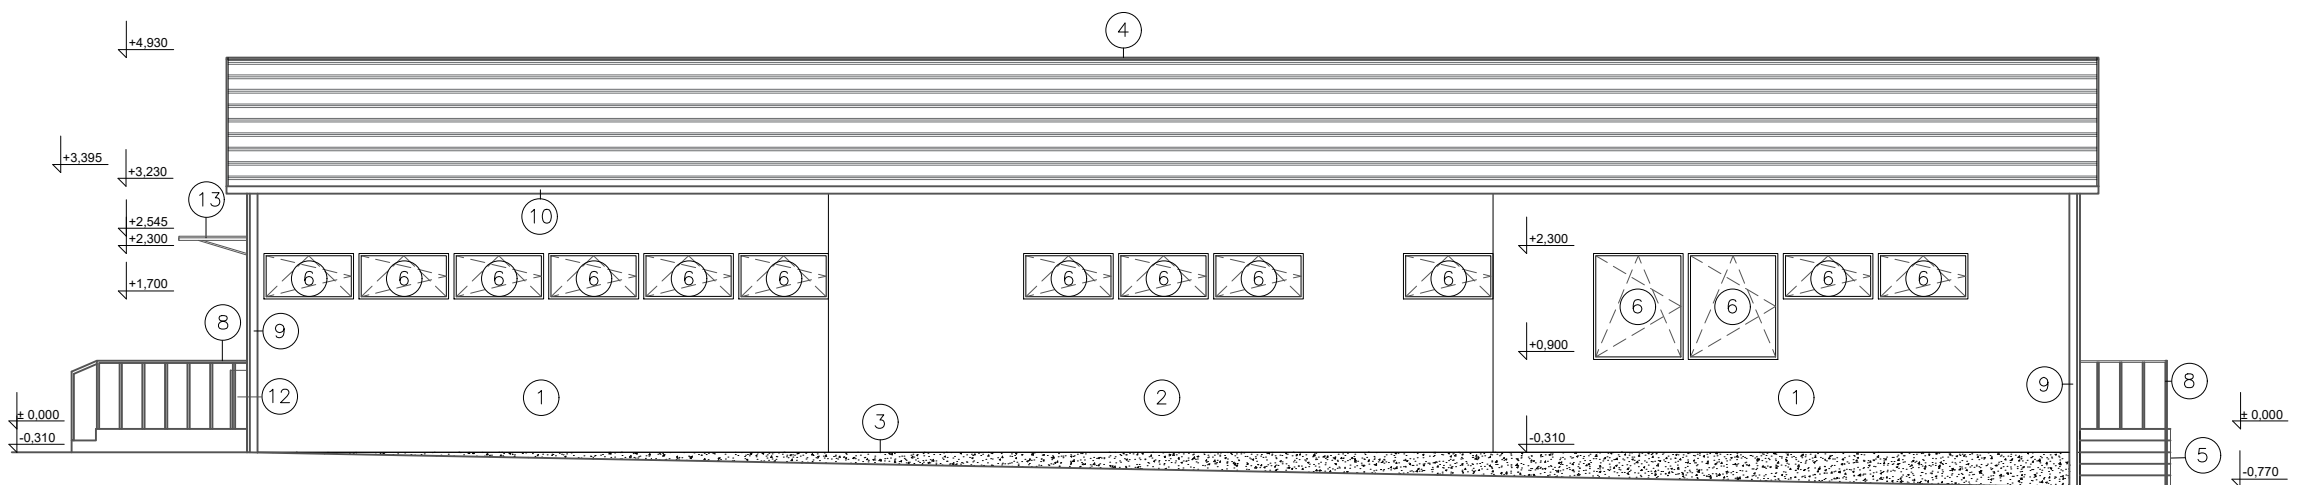

LEGENDA MATERIÁLU:

- 1. ETICS OMÍTKA, BARVA DLE VÝBĚRU INVESTORA
- 2. ETICS OMÍTKA, BARVA DLE VÝBĚRU INVESTORA
- 3. SOKLOVÁ ČÁST – MARMOLIT, BARVA DLE VÝBĚRU INVESTORA
- 4. PLECHOVÁ KRYTINA
- 5. VENKOVNÍ BETONOVÉ SCHODIŠTĚ
- 6. PLASTOVÁ OKNA S IZOLAČNÍM TROJSKLEM, BARVA BÍLÁ
- 7. VSTUPNÍ PLASTOVÉ DVEŘE S IZOLAČNÍM TROJSKLEM, BARVA BÍLÁ
- 8. OCELOVÉ ZÁBRADLÍ U SCHODIŠTĚ
- 9. DEŠŤOVÉ SVODY, TITANZINEK
- 10. DEŠŤOVÉ OKAPY, TITANZINEK
- 11. VĚTRACÍ MŘÍŽKA KROVU
- 12. ELEKTRO PILÍŘEK
- 13. OCELOVÁ STŘÍŠKA
- 14. VENKOVNÍ BEZBARIÉROVÁ RAMPA

SOLICITE s.r.o. www.solicite.cz		Heinemannova 2695/6, 160 00 Praha 6, IČ 02232651 info@solicite.cz, 222 760 456, 777 778 533					
Zodpovědný projektant:		Ing. arch. Barbora Mlůvková, ČKA 4258					
Kontroloval:		Ing. Jan Richter					
Vypracoval:		Ing. Iva Marcoňová					
Akce:		STAVEBNÍ ÚPRAVY OBJEKTU na st. p. 543 LÁZNĚ BĚLOHRAD					
Investor:		Město Lázně Bělohrad - Náměstí K. V. Raise 35, 507 81 Lázně Bělohrad					
Zakázkové číslo:		Stupeň:		Datum:		Měřítko:	
17 017		DUR + DSP		12/2017		1:100	
POHLED JV, SZ - NÁVRHOVÝ STAV						D.SO.1.13	