


STŘECHA

cca 1m od objektu založit do hloubky min. 1m obvodový zeminí pások FeZn 30x4

Původní svod, proměřit a ve vyhovujícím případě připojit na nové uzemnění

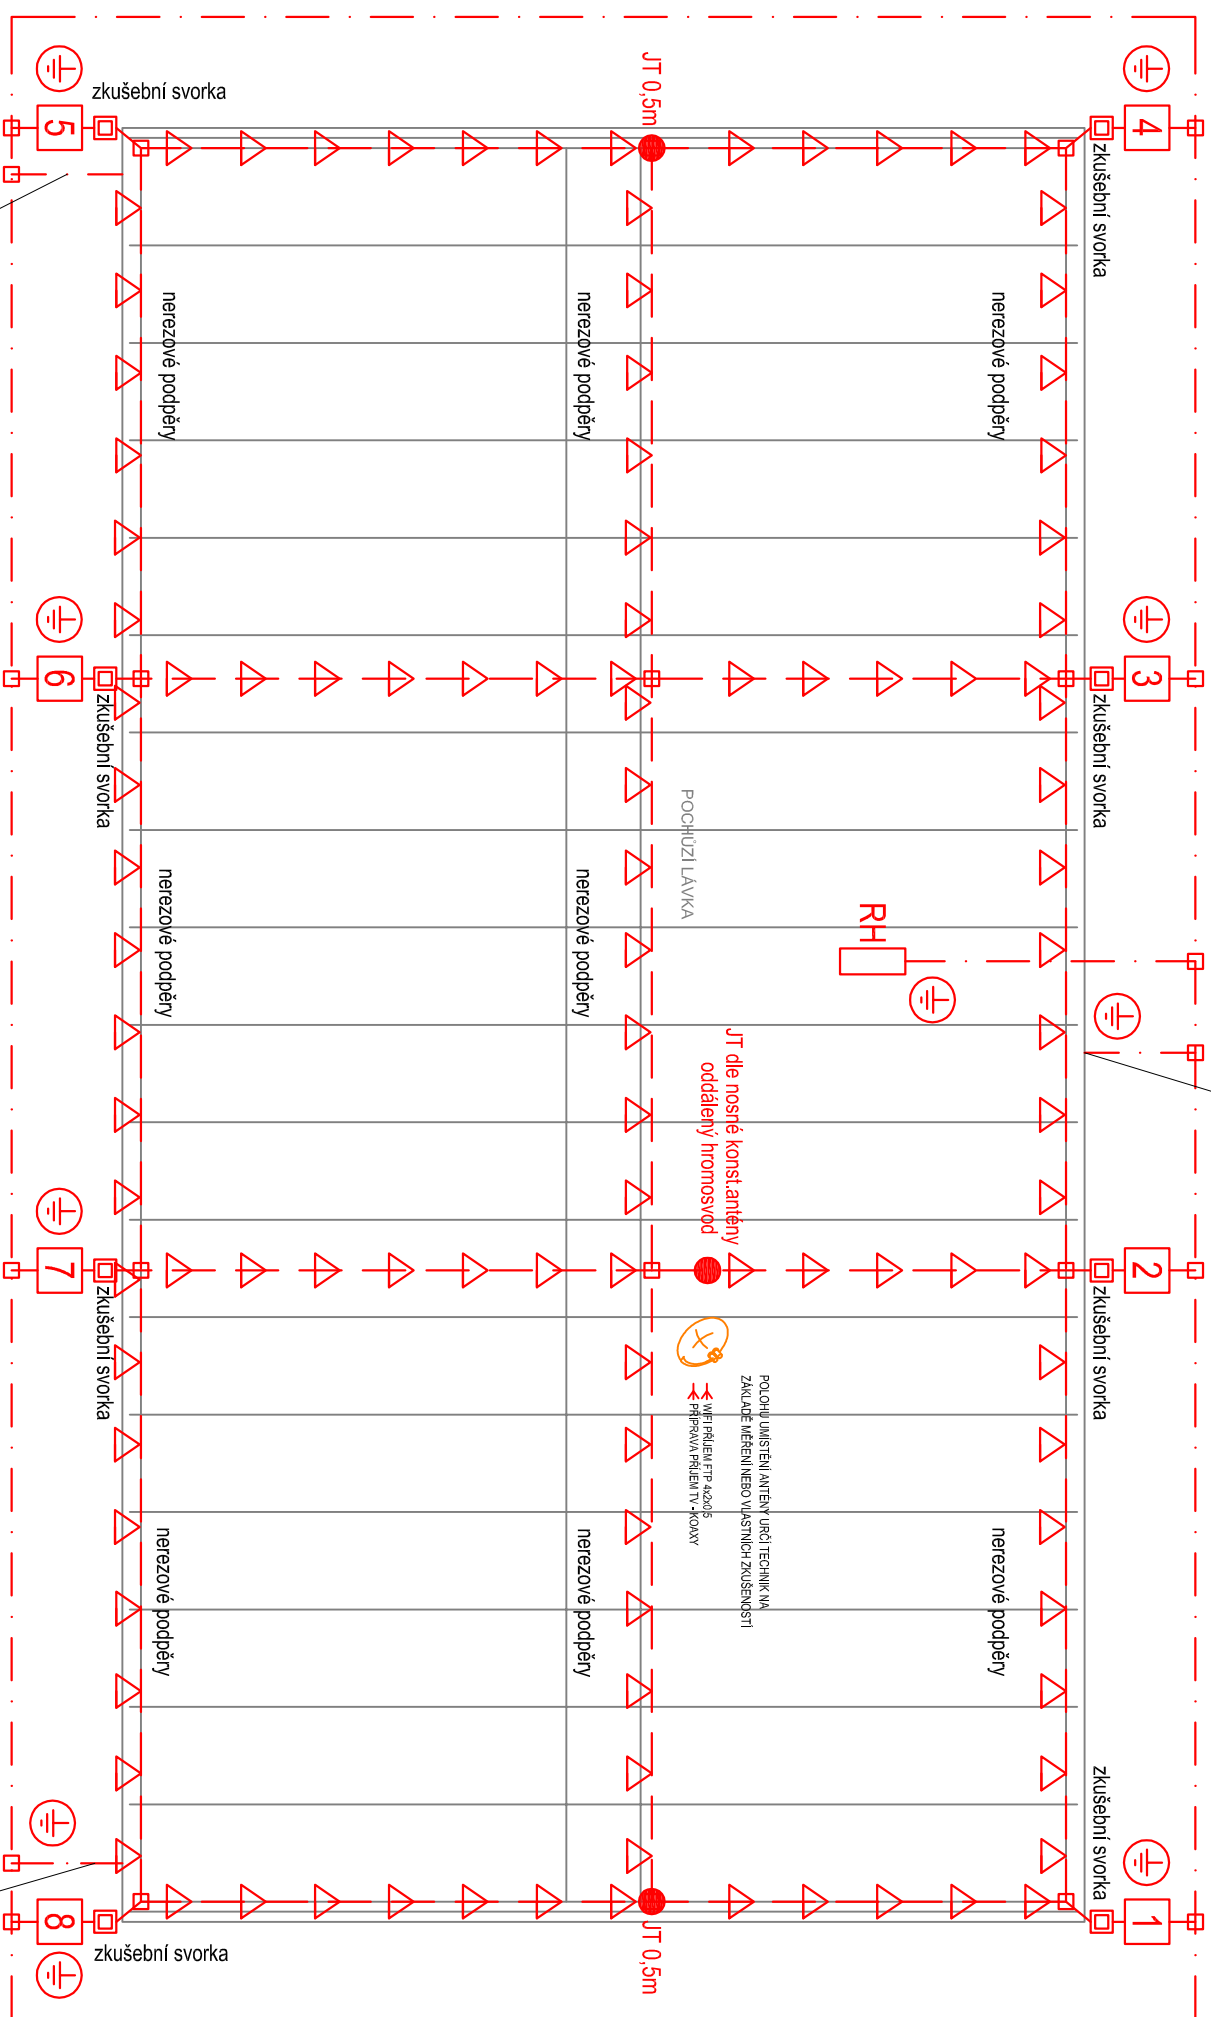








cca 1m od objektu založit do hloubky min. 1m obvodový pásek FeZn 30x4

Původní svod, proměti a ve vyhovujícím případě připojit na nové uzemnění

Původní svod, proměřit a ve vyhovujícím případě připojit na nové uzemnění

- SKLADBA ŠIKMÉ STŘECHY**
- FALCOVÁNÍ PLECHOVÁ KRYTINA
 - POJISTNÁ HROBOŽDACE
 - STAVANCI DŘEVĚNÉ POBITY
 - STAVANCI DŘEVĚNÉ LÁTĚ
 - STAVANCI DŘEVĚNÉ VAZNIK
- DŘEVĚNÝ VAZNIK**
- DĚLA VAZNIKU 12,8m
 - TLOUŠŤKA VAZNIKU 12cm
 - POČET VAZNIKU 19ks
 - VZDÁLENOST MEZI VAZNIKY 1,317m

	MĚŘÍČÍ SVORKA		JÍMACÍ TYČ
	SVORKA		ZEMNÍČÍ BOD
	ČÍSLO SVODU		AIMgsi 8
			PÁSEK FeZn30x4

Napětíová soustava:

Přívodní vedení:


kabelové domovní přípojky v soustavě 3PEN
AC 50 Hz 400V, TN - C,

El. instalace:

3N PE AC 400/230V 50HZ, TN-S

Ochrana před nebezpečným dotykem neživých částí při poruše:

Automatickým odpojením od zdroje podle ČSN 33 2000-4-41 ed.2

		<i>ПРОЕКТОВЫЕ МОНИТАЖ ЭЛЕКТРОУСТАНОВОК ДОБАВКИ СИСТЕМУ ПОИСКОВ</i>	
Выpracoval :	Bc. Tomáš Pieter	Autorizoval: Miroslav Pech	Datum: 11/2017
Místo:	Lázně Bělohrad, k.ú. 679330, par. č. 543		
Investor:	Město Lázně Bělohrad, Nám.K.V. Raise 35, 507 81 Lázně Bělohrad		
Akce:	Stavební úpravy objektu na st. p. 543		
Objekt:	D.S0.3 Elektroinstalace		
Stupeň:	DSP / dokumentace pro stavební povolení	Měřítko:	1:100
Obsah:	Hromosvod		
Č.			