



ZÁKRES DO KATASTRÁLNÍ MAPY

M 1:1000

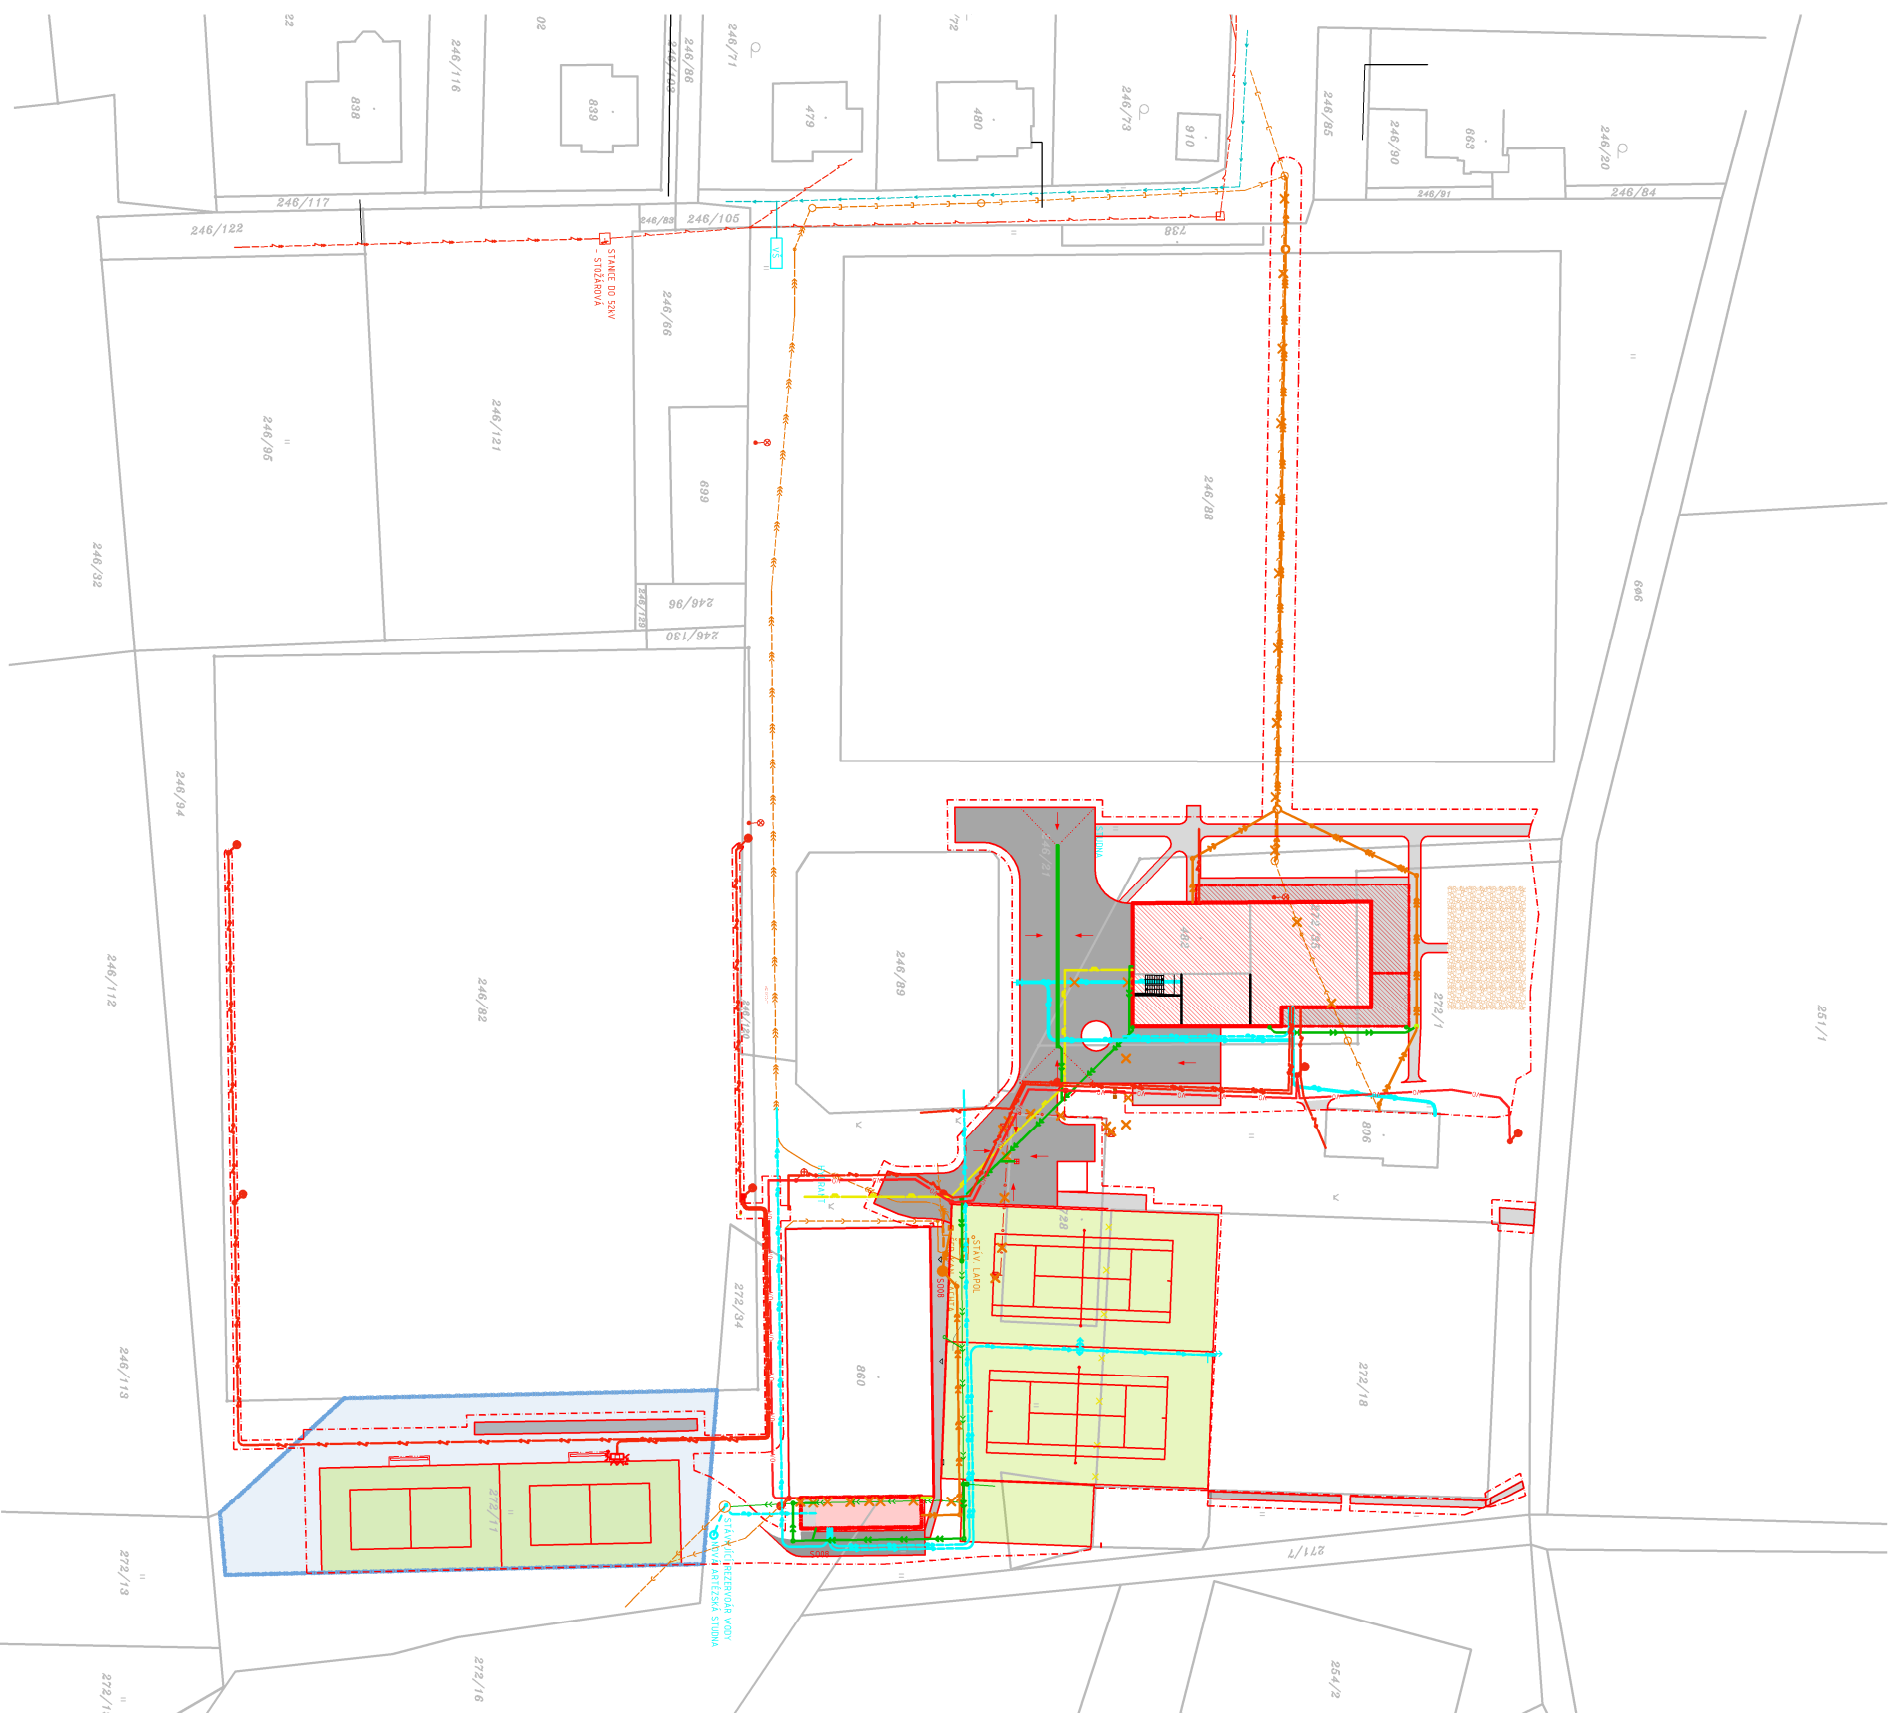

- LEGENDA - PLOCHY A KOMUNIKACE:**
- HRANICE POZEMKŮ, PARCELNÍ ČÍSLO
 - STÁVAJÍCÍ ANTUKOVÉ HRŠTĚ (TENISOVÝ KURT, VOLEJBAL)
 - S002 - STAVBNÍ ÚPRAVY, PŘÍSTAVBA A NÁSTAVBA FOTBALOVÝCH ŠATEN
 - S003 - PŘÍSTAVBA KANCELÁŘE A ZÁZENÍ TENISOVÉ HALY
 - S008 - ZPEVNĚNÁ KOMUNIKACE
 - S008 - ZPEVNĚNÝ CHODNÍK
 - S006 - DĚTSKÉ HRŠTĚ
 - NOVÁ PLOCHA HRŠTĚ (S004, S005, S012)
 - HRANICE ŘEŠENÉHO ÚZEMÍ
 - VYJÍMANÁ PLOCHA 1388m² POZEMKU P.Č. 272/11 ZE ZPF

- LEGENDA - NOVÉ SÍTĚ A PRVKY:**
- VODOVOD PITNÝ - AREÁLOVÝ
 - VODOVOD UŽITKOVÝ - UŽITKOVÁ VODA A ZÁVLAHA
 - KANALIZACE SPLAŠKOVÁ
 - KANALIZACE JEDNOTNÁ
 - KANALIZACE VÝTLAK
 - KANALIZACE DEŠŤOVÁ
 - ELEKTRO NN - AREÁLOVÉ
 - ELEKTRO NN - AREÁLOVÉ
 - NTL PLYNOVOD - AREÁLOVÝ
 - LAMPA VO STOŽÁR
 - NAPŮJOVACÍ BOD ZÁVLAHY

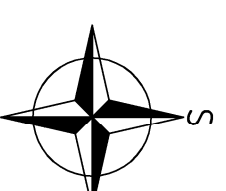

S002 (±0,000 = 293,78m Bpv)
S003 (±0,000 = 293,80m Bpv)

REVIZE / POPIS / ÄNDERUNGS/SCHRIBUNG	ZMĚNĚNÍ / ÄNDERN	KONTROLA / KONTROLLIERT	DATA / DATUM
STAVBYNIK / AUFTRAGGEBER	HLAVNÍ PROJEKTANT / CONTRACTOR		
PROFESSE / GEWERBE	MĚSTO LÁZNĚ BĚLOHRAD NÁMĚSTÍ K. V. RAISE 35 507 81 LÁZNĚ BĚLOHRAD	ATELIER TSUNAMI s.r.o. PALACHOVA 1742 547 01 NÁCHOD TEL. +420 491 401 611 E-MAIL: NACHOD@ATSUNAMI.CZ	
ZPRACOVATEL PROFESSE / BEARBEITER DER DOKUMENTATION	ING. ARCH. ALEŠ KRTIČKA	HLAVNÍ INŽENÝR PROJEKTU / HAUPTINGENIEUR DES PROJEKTS	
PALACHOVA 1742	ING. ARCH. ALEŠ KRTIČKA	ZODPOVĚDNÝ PROJEKTANT / PROFESSE / GEWERBEPLANER	
547 01, NÁCHOD	ING. MIROSLAV KOUSEK	VYPRACOVAV / AUSARBEITUNG	
NÁZEV STAVBY / BAUBEZEICHNUNG	SPORTOVIŠTĚ LÁZNĚ BĚLOHRAD		
OBSAH PŘÍLOHY / INHALT DER ANLAGE	ZÁKRES DO KATASTRÁLNÍ MAPY		ARCHIV
MÍSTO STAVBY / BAUORT	AREÁL SPORTOVIŠTĚ LÁZNĚ BĚLOHRAD		PARÉ
STUPEŇ DOKUMENTACE / DOKUMENTATIONSSTUFE	DOKUMENTACE PRO PROVEDENÍ STAVBY	DATA / DATUM	2015-02
		MĚŘÍTKO / MAßTAB	1:1000
		FORMÁT	2 A4
Č. ZAKÁZKY	13014,5 C 00 000 202 A	OBJEKT / BAUOBJEKT	VÍCE OBJEKTŮ