


# DEKROOF 03

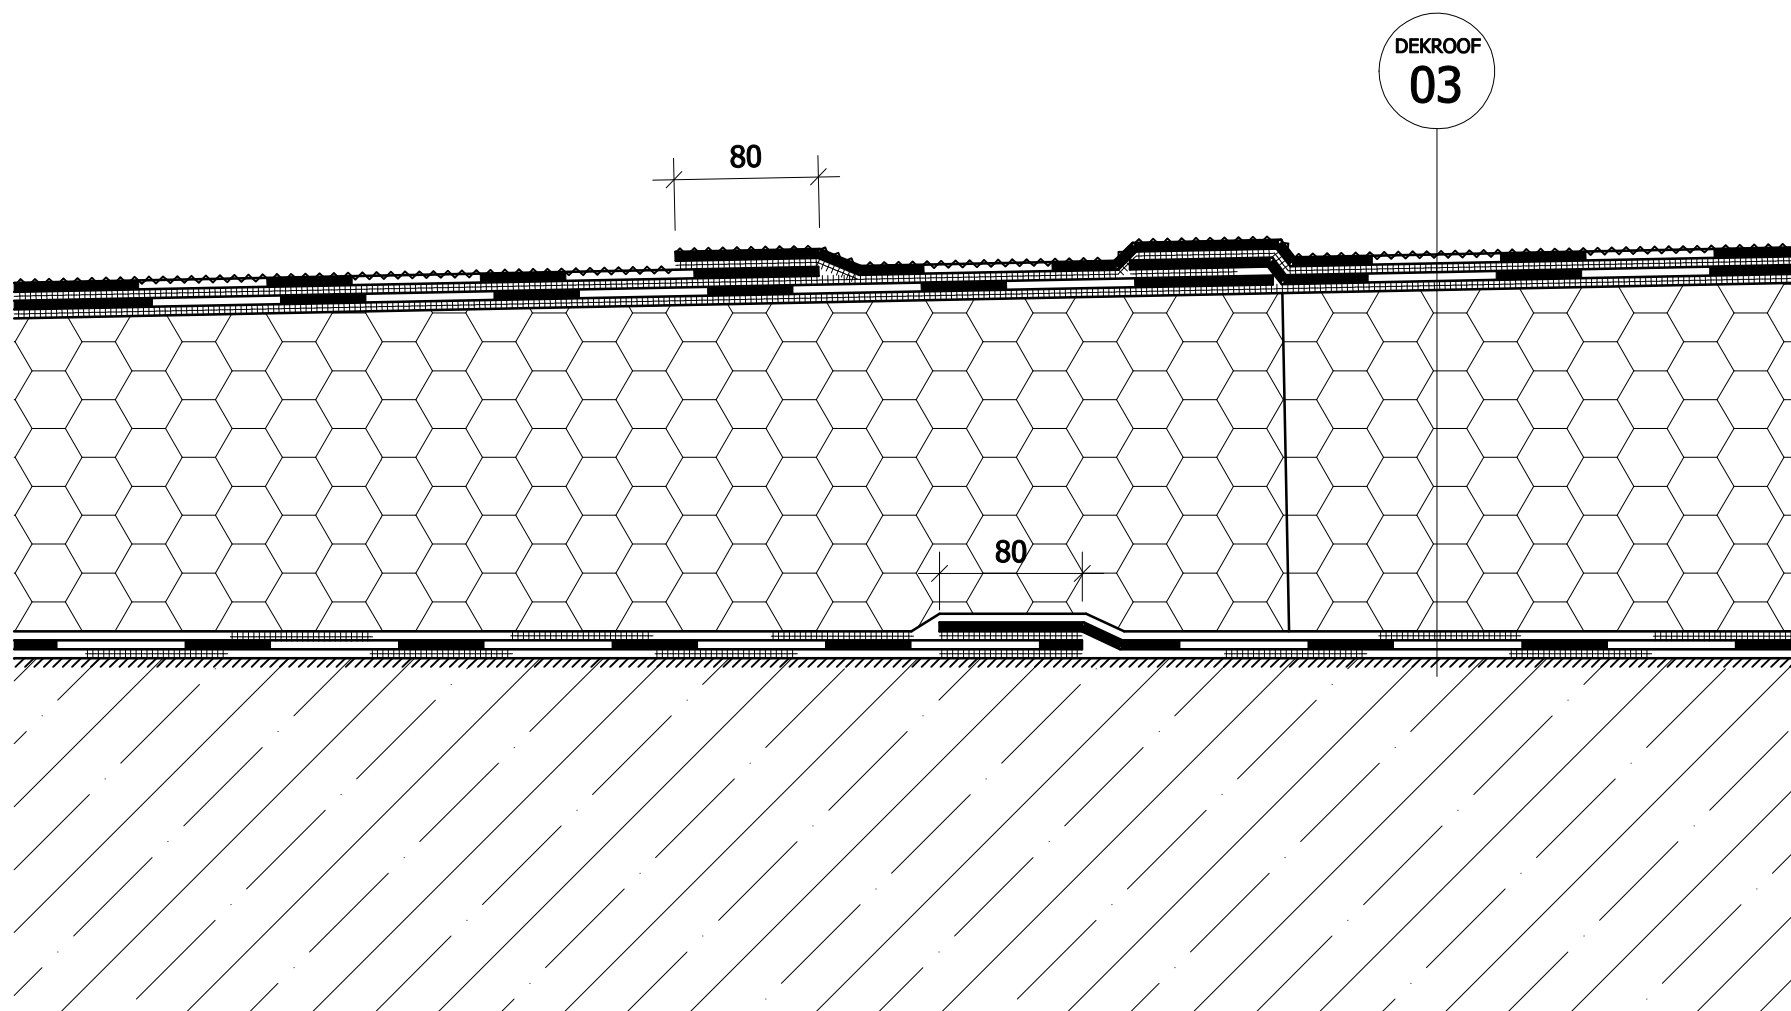

Řešení v ploše