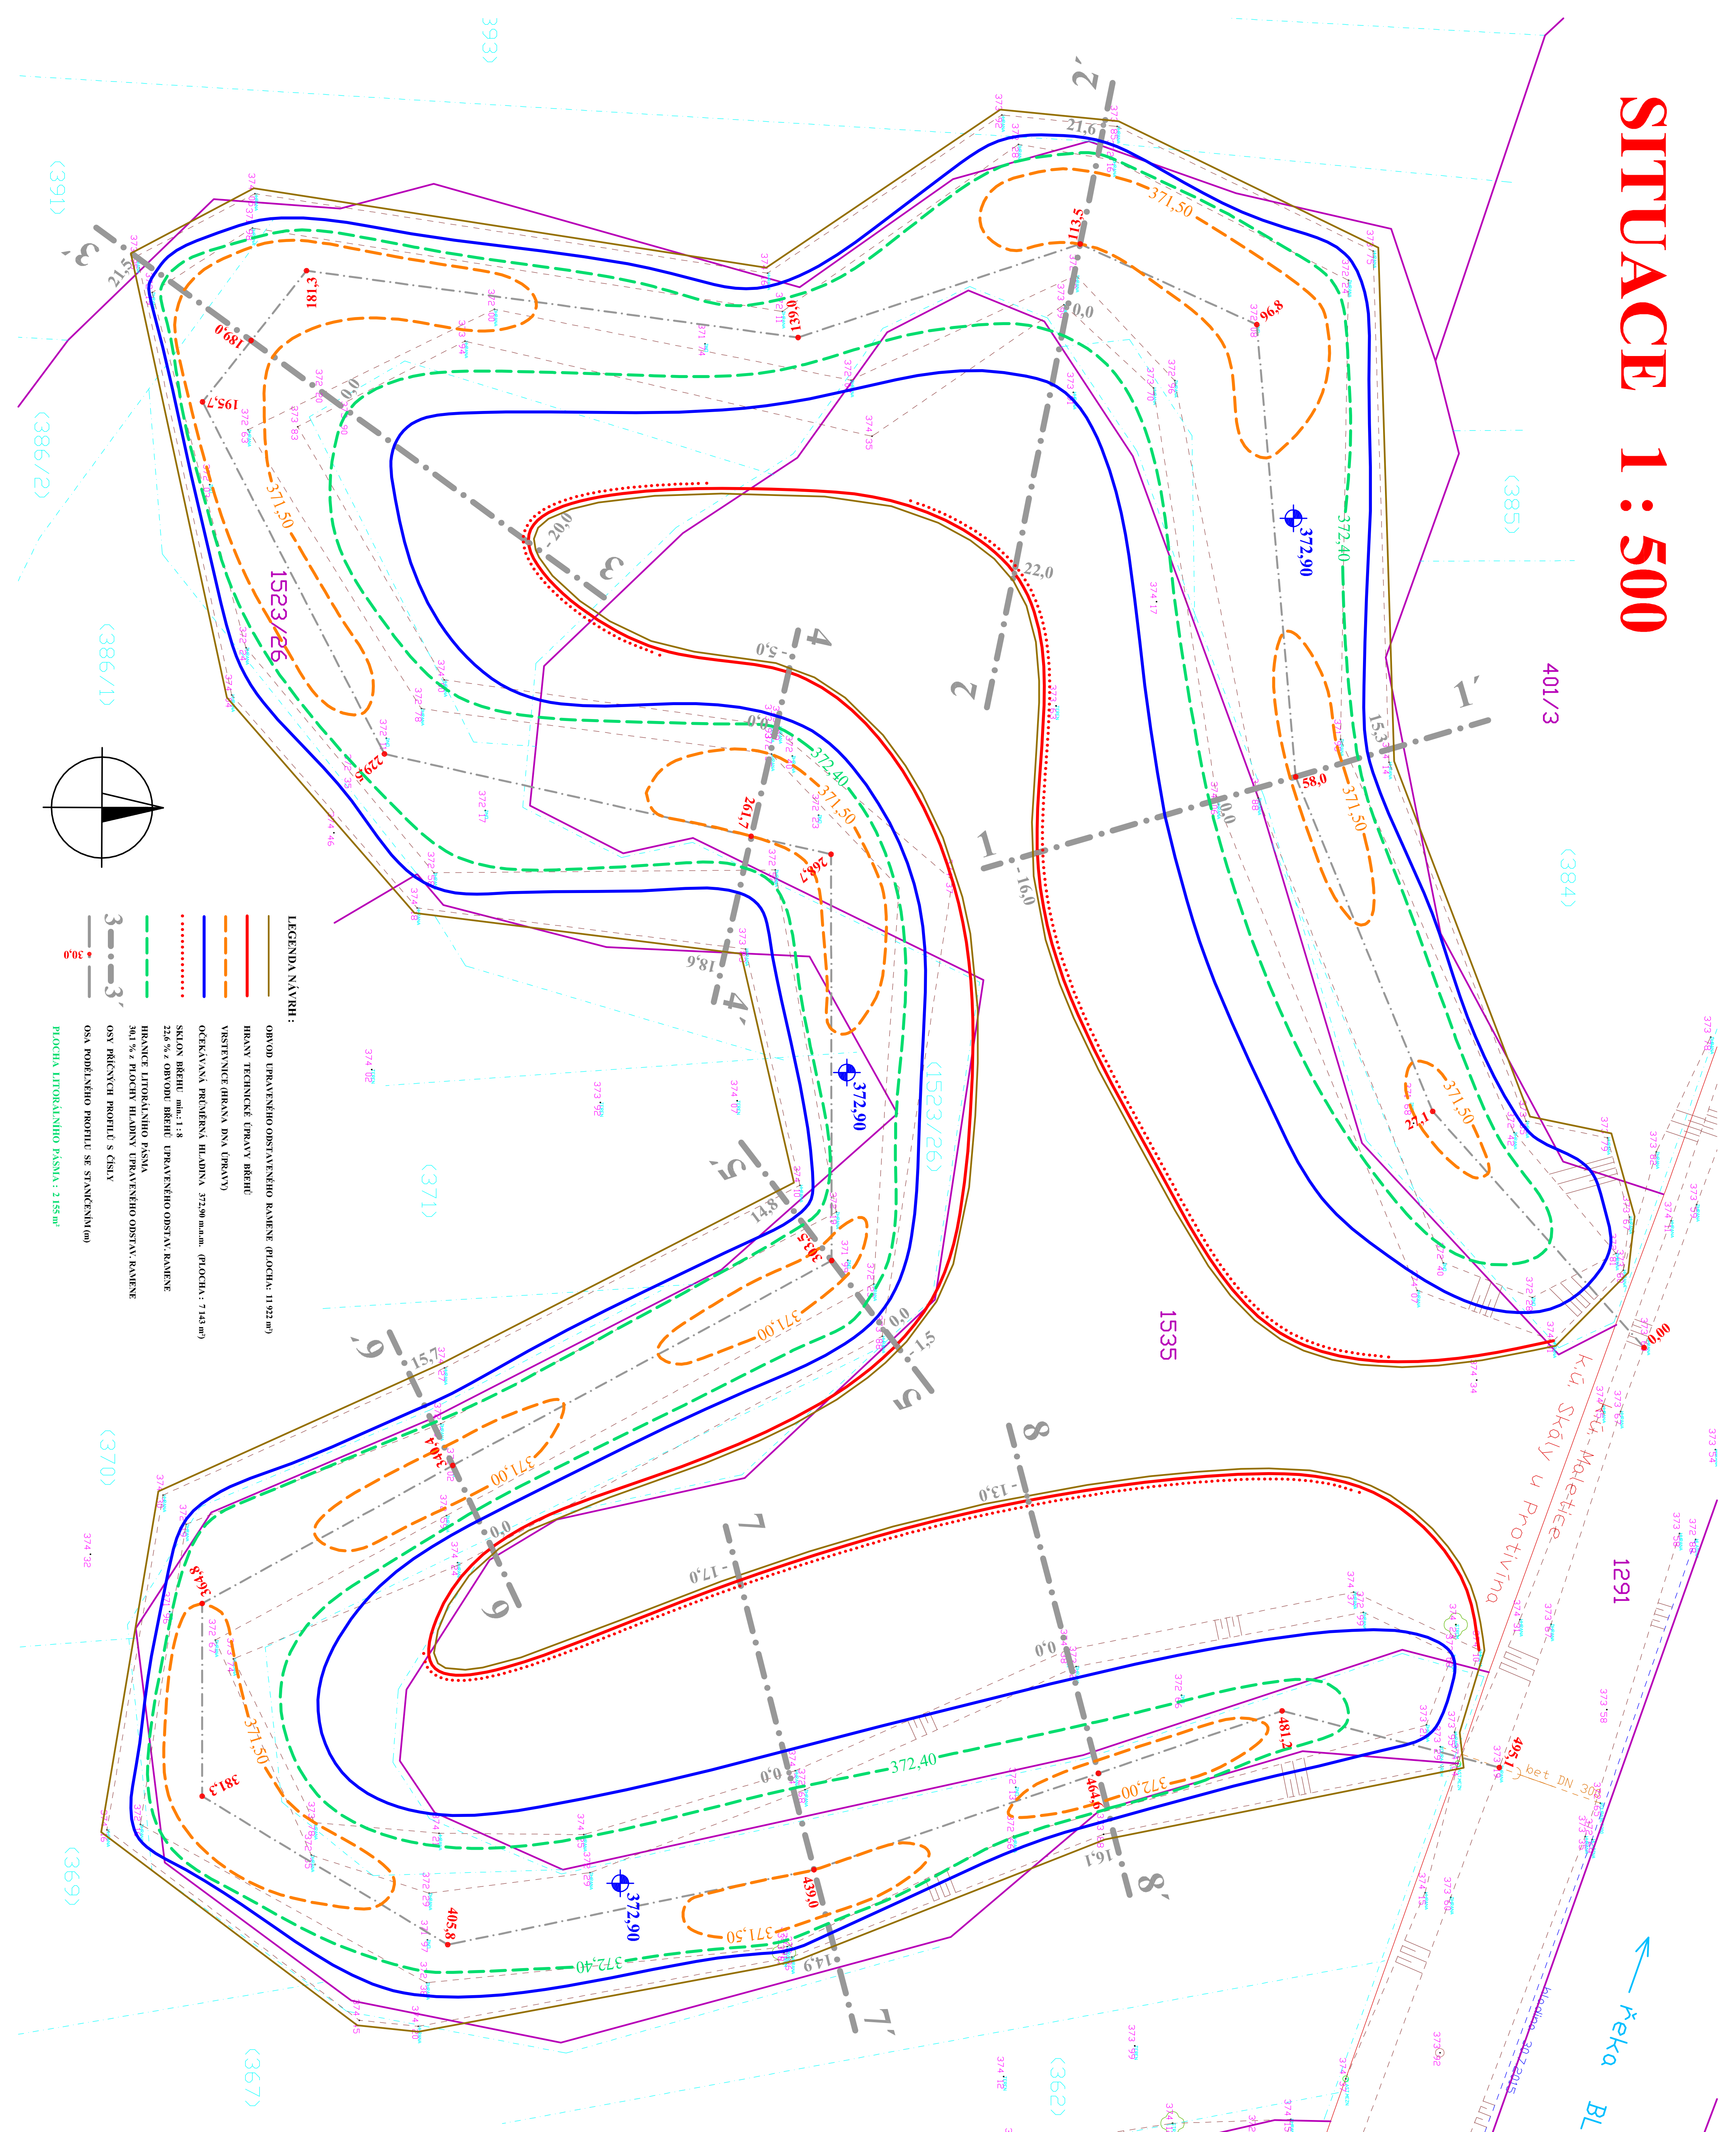


Navrhl/vypracoval: EKOSERVIS České Budějovice	Zodpovědný projektant: Ing. Martina Hřebeková podpis:	Kontroloval: Ing. Václav Škopek, CSc. podpis:	EKOSERVIS České Budějovice Široká 8, 370 01	
Objednatel: REVITA CZ o.p.s, V Lipkách 96, Strakonice 386 01			Datum:	3/2017
Akce: OBNOVA ODSTAVENÉHO RAMENE II. ÚSEK k.ú. SKÁLY U PROTIVÍNA			Formát:	A3
			Měřítko:	1:500
			Stupeň: DSP	Souprava:
Objekt: SITUACE			Označení částí: D	