

Podrobný podélný profil: OKOLO OBČERSTVENÍ M 1:250/25
Rozsah: km 0,00000 - km 0,10945

SKLONOVÉ POMĚRY:

SROVNÁVACÍ ROVINA:

KÓTY NIVELETY:


KÓTY TERÉNU:

STANIČENÍ:

VZDÁLENOST PŘ. ŘEZŮ:

STANIČENÍ PŘ. ŘEZŮ:

SMĚROVÉ POMĚRY:

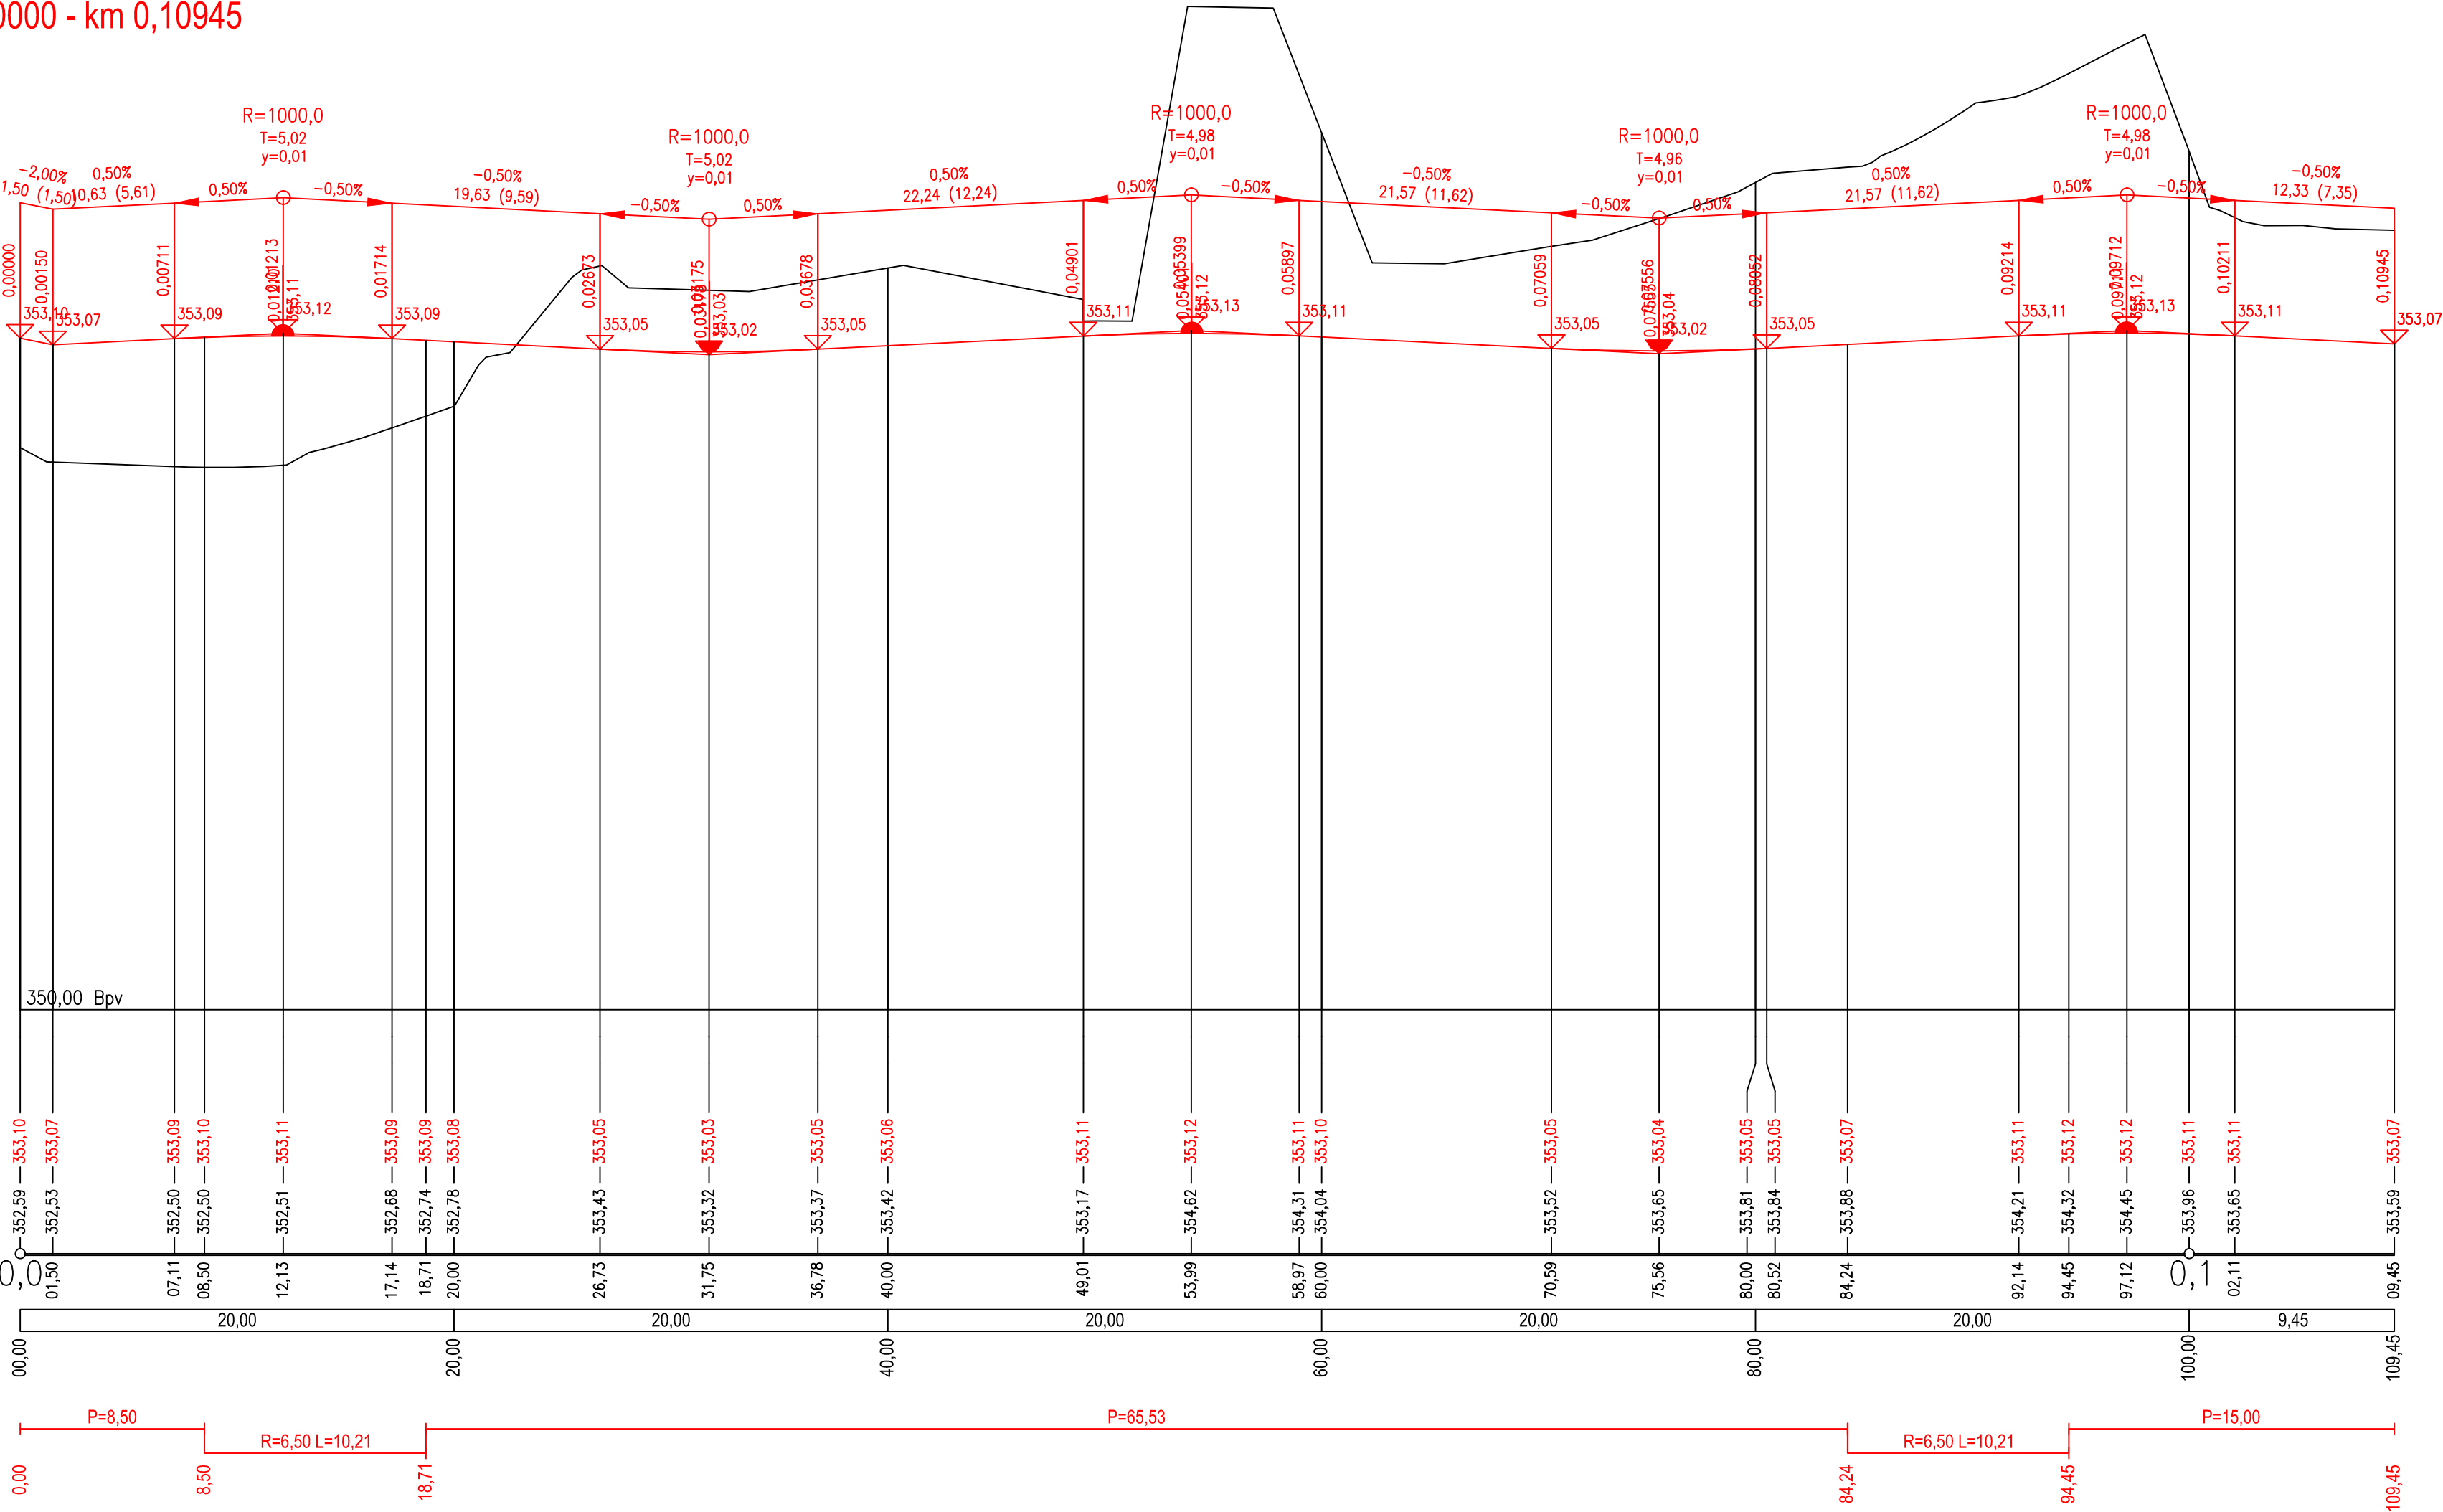

VÝŠKOVÝ SYSTÉM B.P.V.

SOUŘADNICOVÝ SYSTÉM JTSK

<div><div></div><div><div>NOZA, s.r.o.</div><div>Huťská 229, 272 01 Kladno, tel.: 777 120 939 e-mail: info@nozasro.cz, www.nozasro.cz IČ: 247 67 417; DIČ: CZ247 67 417</div></div></div>			
VYPRACOVAL:	Ing. Martin Lukeš		
ZODPOVĚDNÝ PROJEKTANT:	Ing. Tomáš Kapal		
INVESTOR:	Město Buštěhrad Revoluční 1, 273 43 Buštěhrad		
KATASTRÁLNÍ ÚZEMÍ:	Buštěhrad (616397)	ČÍSLO ZAKÁZKY:	2016135P
KRAJ:	Středočeský	STUPEŇ:	DPS
AKCE:	BUŠTĚHRAD, REVITALIZACE SPORTOVNÍHO AREÁLU SO 101 - DOPRAVNÍ ŘEŠENÍ	DATUM:	12/2018
PŘÍLOHA:	PODÉLNÝ PROFIL TRASY OKOLO OBČERSTVENÍ	MÉRITKO:	6 (630x420)
		ČÍSLO PŘÍLOHY:	PARE:
		D.101.4.2	