



LEGENDA:

- NAVRŽENÉ KANALIZAČNÍ POTRUBÍ – GRAVITAČNÍ
- NAVRŽENÉ KANALIZAČNÍ POTRUBÍ – TLAKOVÉ
- VZDUCHOVÉ POTRUBÍ, OVLADACÍ KABELY
- SÍLOVÝ KABEL PRO ČOV, ČS
- KANALIZAČNÍ POTRUBÍ
- VODOVODNÍ POTRUBÍ
- SÍLOVÉ NN VEDENÍ – PODZEMNÍ
- SÍLOVÉ NN VEDENÍ – NADZEMNÍ
- PLYNOVOD
- SĐELOVACÍ KABELY – PODZEMNÍ
- KABELY VEŘEJNÉHO OSVĚTLENÍ

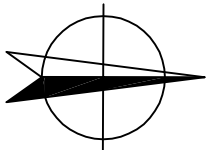

Vlčice

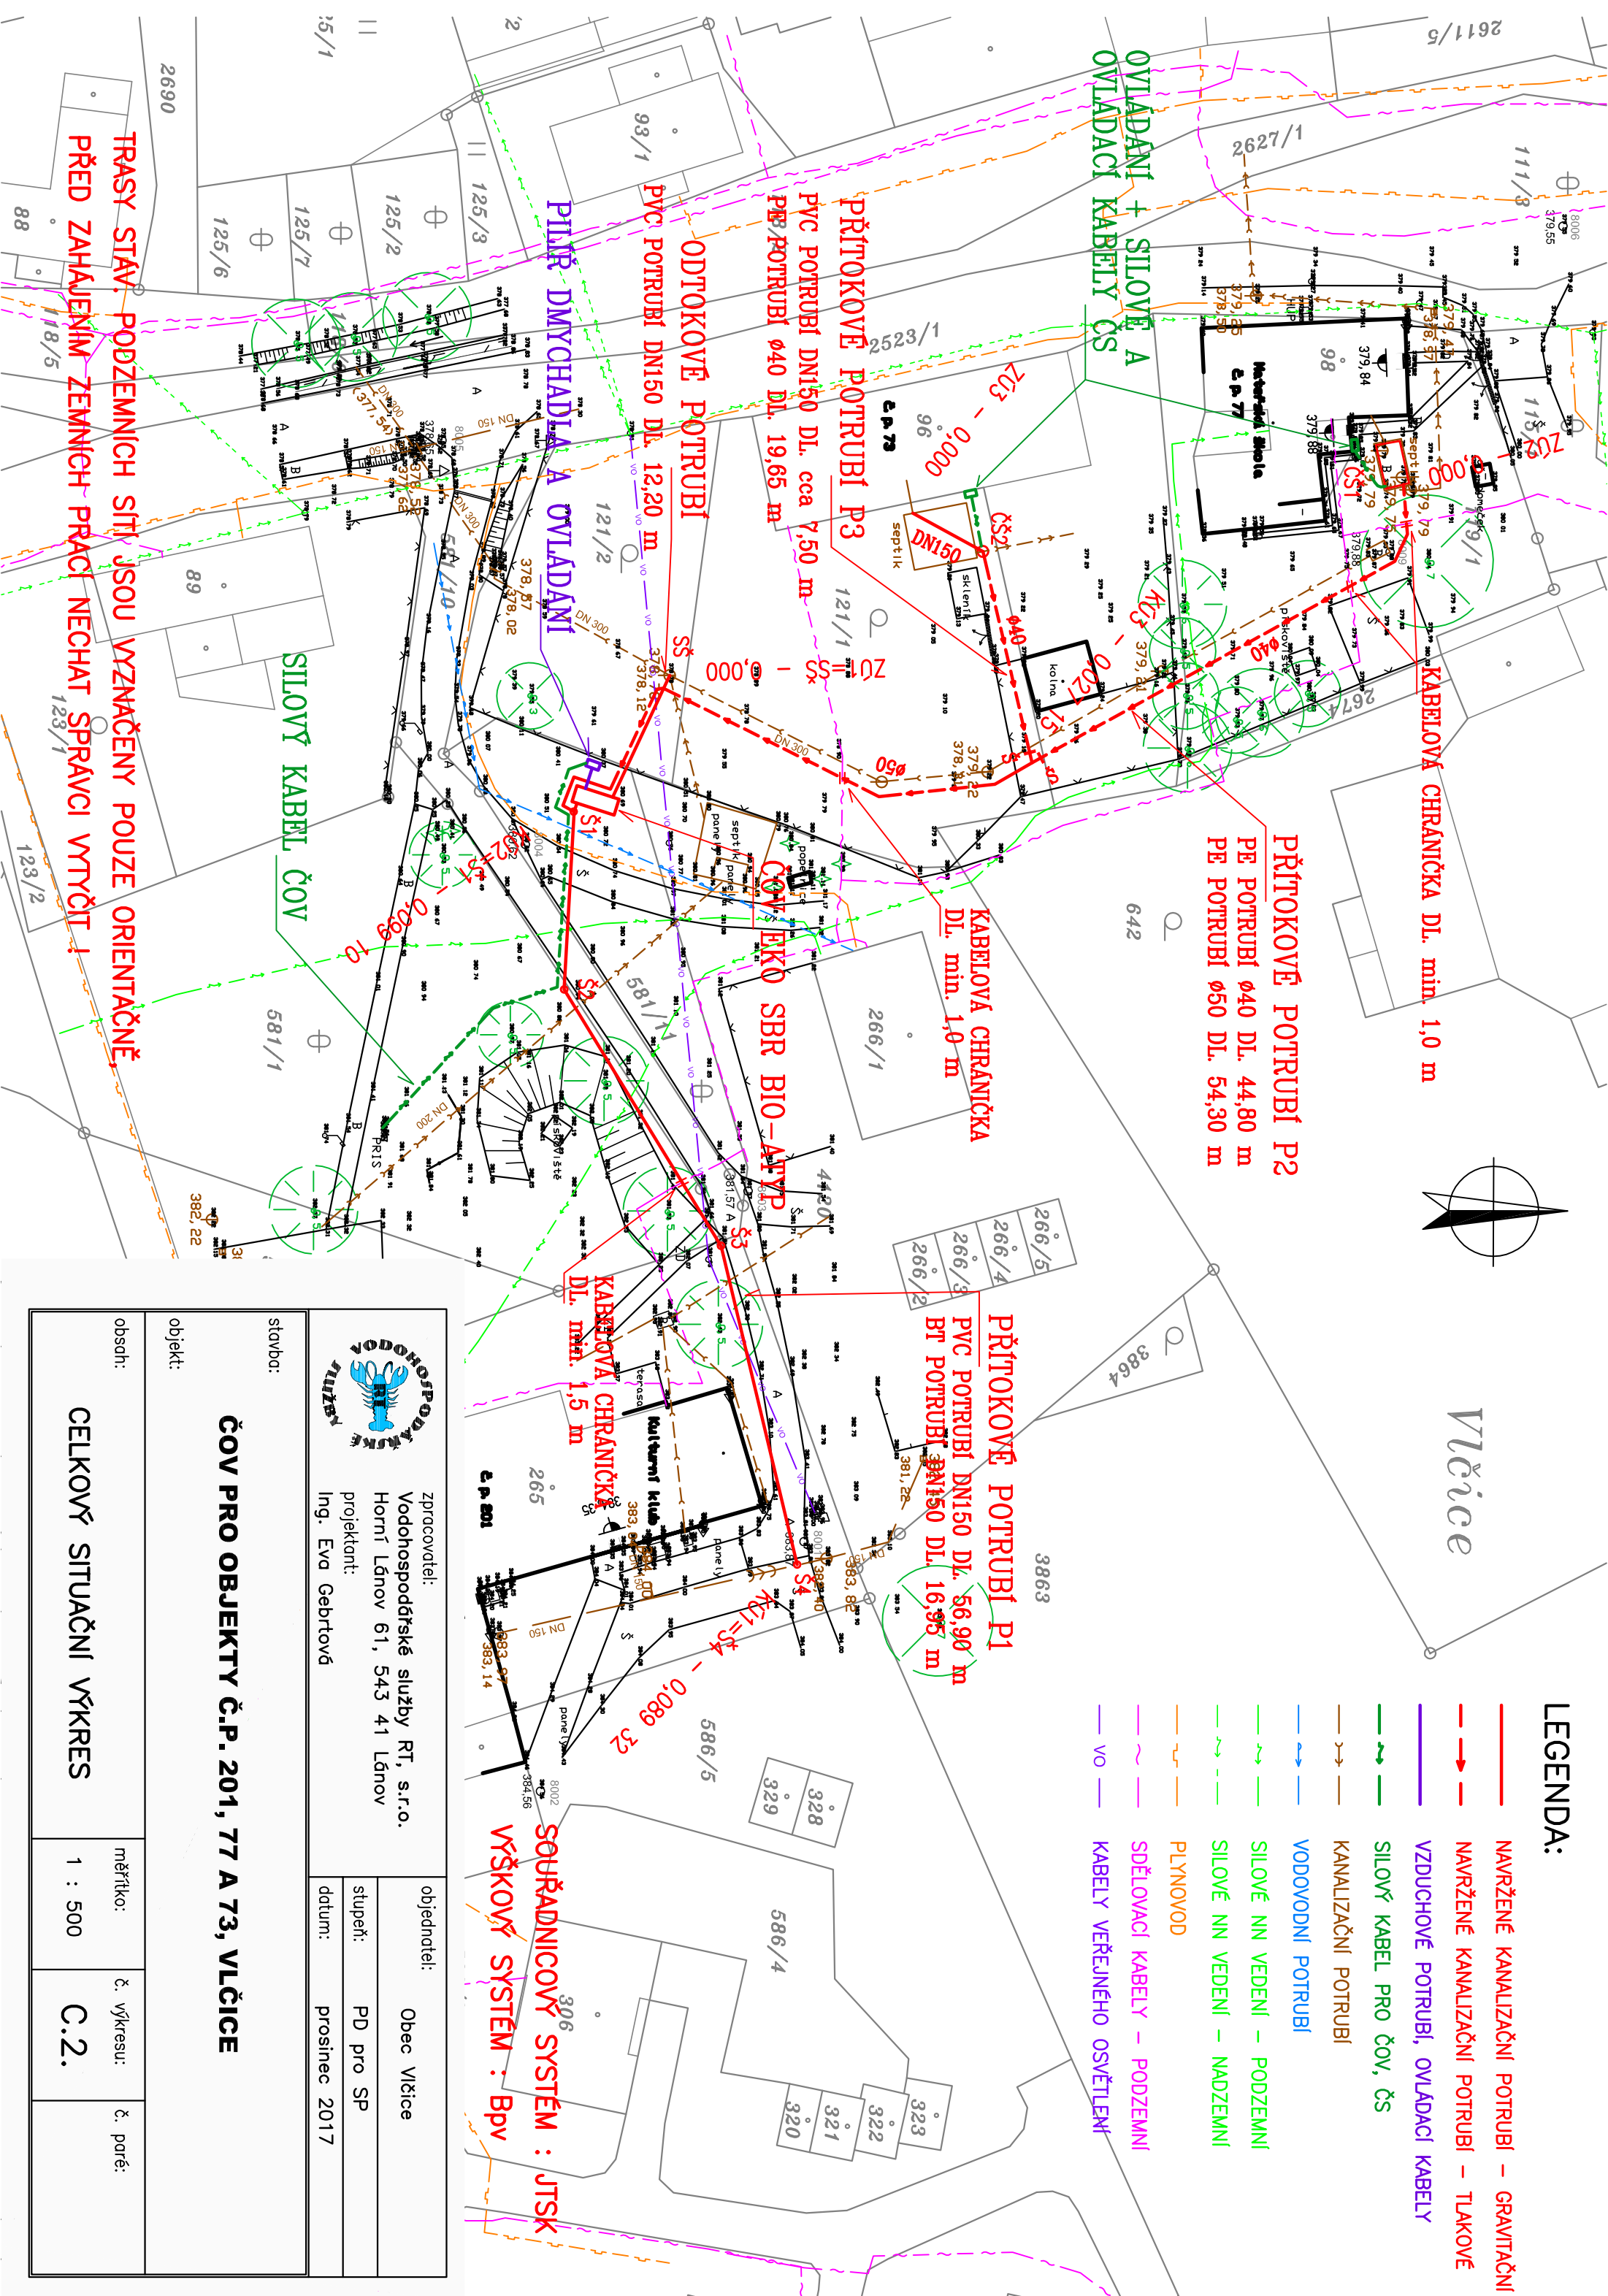

stavba:		zpracovatel:	
objekt:		Vodohospodářské služby RT, s.r.o.	
obsah:		Horní Láňov 61, 543 41 Láňov	
CELKOVÝ SITUAČNÍ VÝKRES		projektant:	
		Ing. Eva Gebrtová	
		objednatel:	
		Obec Vlčice	
		stupeň:	
		PD pro SP	
		datum:	
		prosinec 2017	
měřítko:		č. výkresu:	
1 : 500		C.2.	
		č. paré:	