


KATASTRÁLNÍ ÚZEMÍ	HLUBOKÁ NAD VLTAVOU	
PARCELNÍ ČÍSLO	477/9	471
		477/21

PŘÍČNÝ ŘEZ 7-7'

M: 1:100

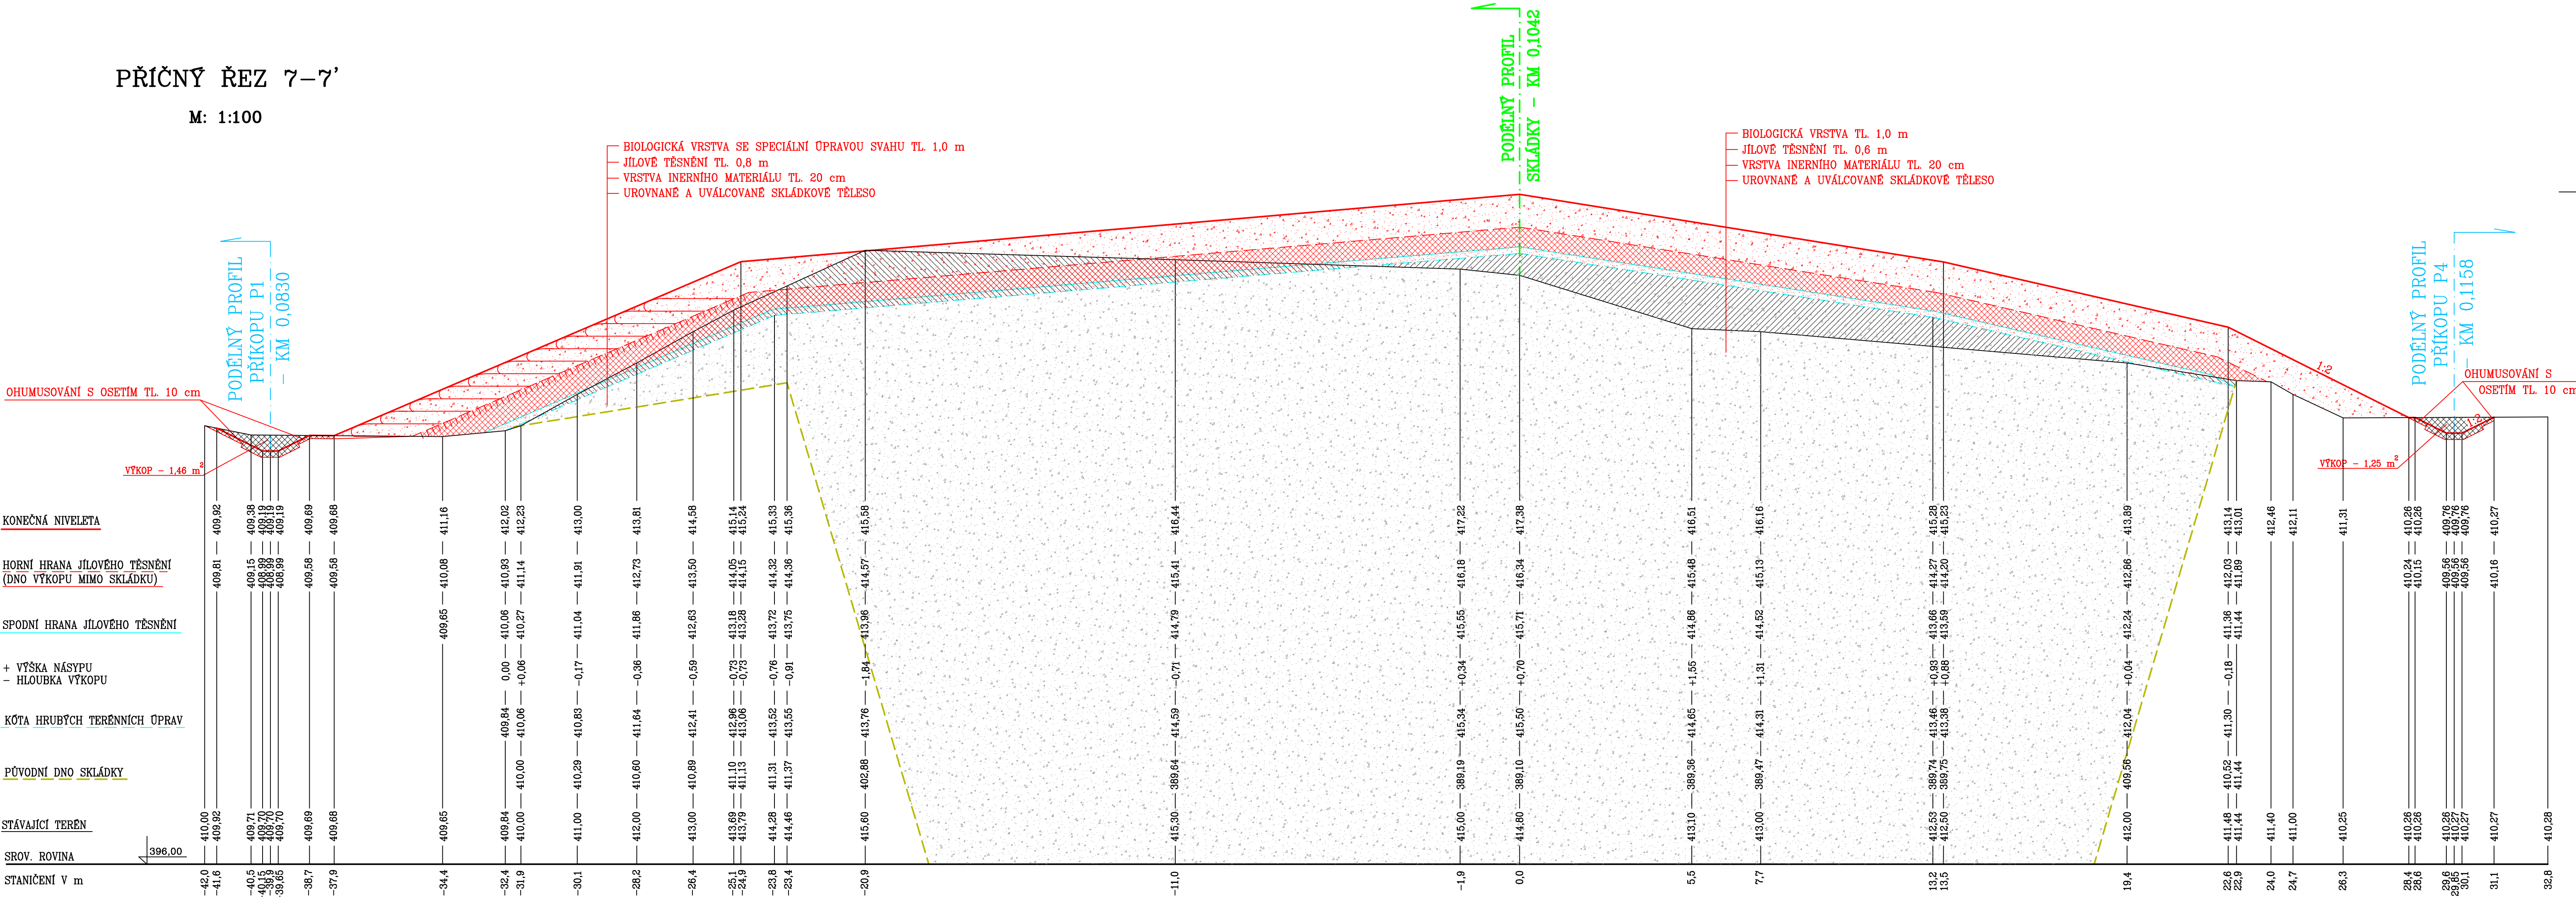

AUTORIZOVANÝ INŽENÝR ING. JANA MÁCHOVÁ		VYPRACOVAL, KRESLIL : ING. JANA MÁCHOVÁ		ING. JANA MÁCHOVÁ VODOHOSPODÁŘSKÁ PROJEKCE	
MÍSTO STAVBY: k.č. HLUBOKÁ NAD VLTAVOU					
NÁZEV AKCE: REKULTIVACE SKLÁDKY ZÍKŮV LOM					
NÁZEV VÝKRESU: PŘÍČNÝ ŘEZ 7-7'				DATUM PROSINEC 2015	
				STUPĚŇ DSP / ZDS	
				MĚŘÍTKO: 1:100	
				ČÍSLO VÝKRESU: D.11.	