

KATASTRÁLNÍ ÚZEMÍ
PARCELNÍ ČÍSLO

HLUBOKÁ NAD VLTAVOU	
477/9	471
477/21	

PŘÍČNÝ ŘEZ 11–11’

M: 1:100

KONEČNÁ NIVELETA

HORNÍ HRANA JÍLOVÉHO TĚSNĚNÍ
(DNO VÝKOPU MIMO SKLÁDKU)

SPODNÍ HRANA JÍLOVÉHO TĚSNĚNÍ

+ VÝŠKA NÁSYPU
– HLOUBKA VÝKOPU


KÓTA HRUBÝCH TERÉNNÍCH ÚPRAV

PŮVODNÍ DNO SKLÁDKY

STÁVAJÍCÍ TERÉN

SROV. ROVINA 380,00

STANIČENÍ V m

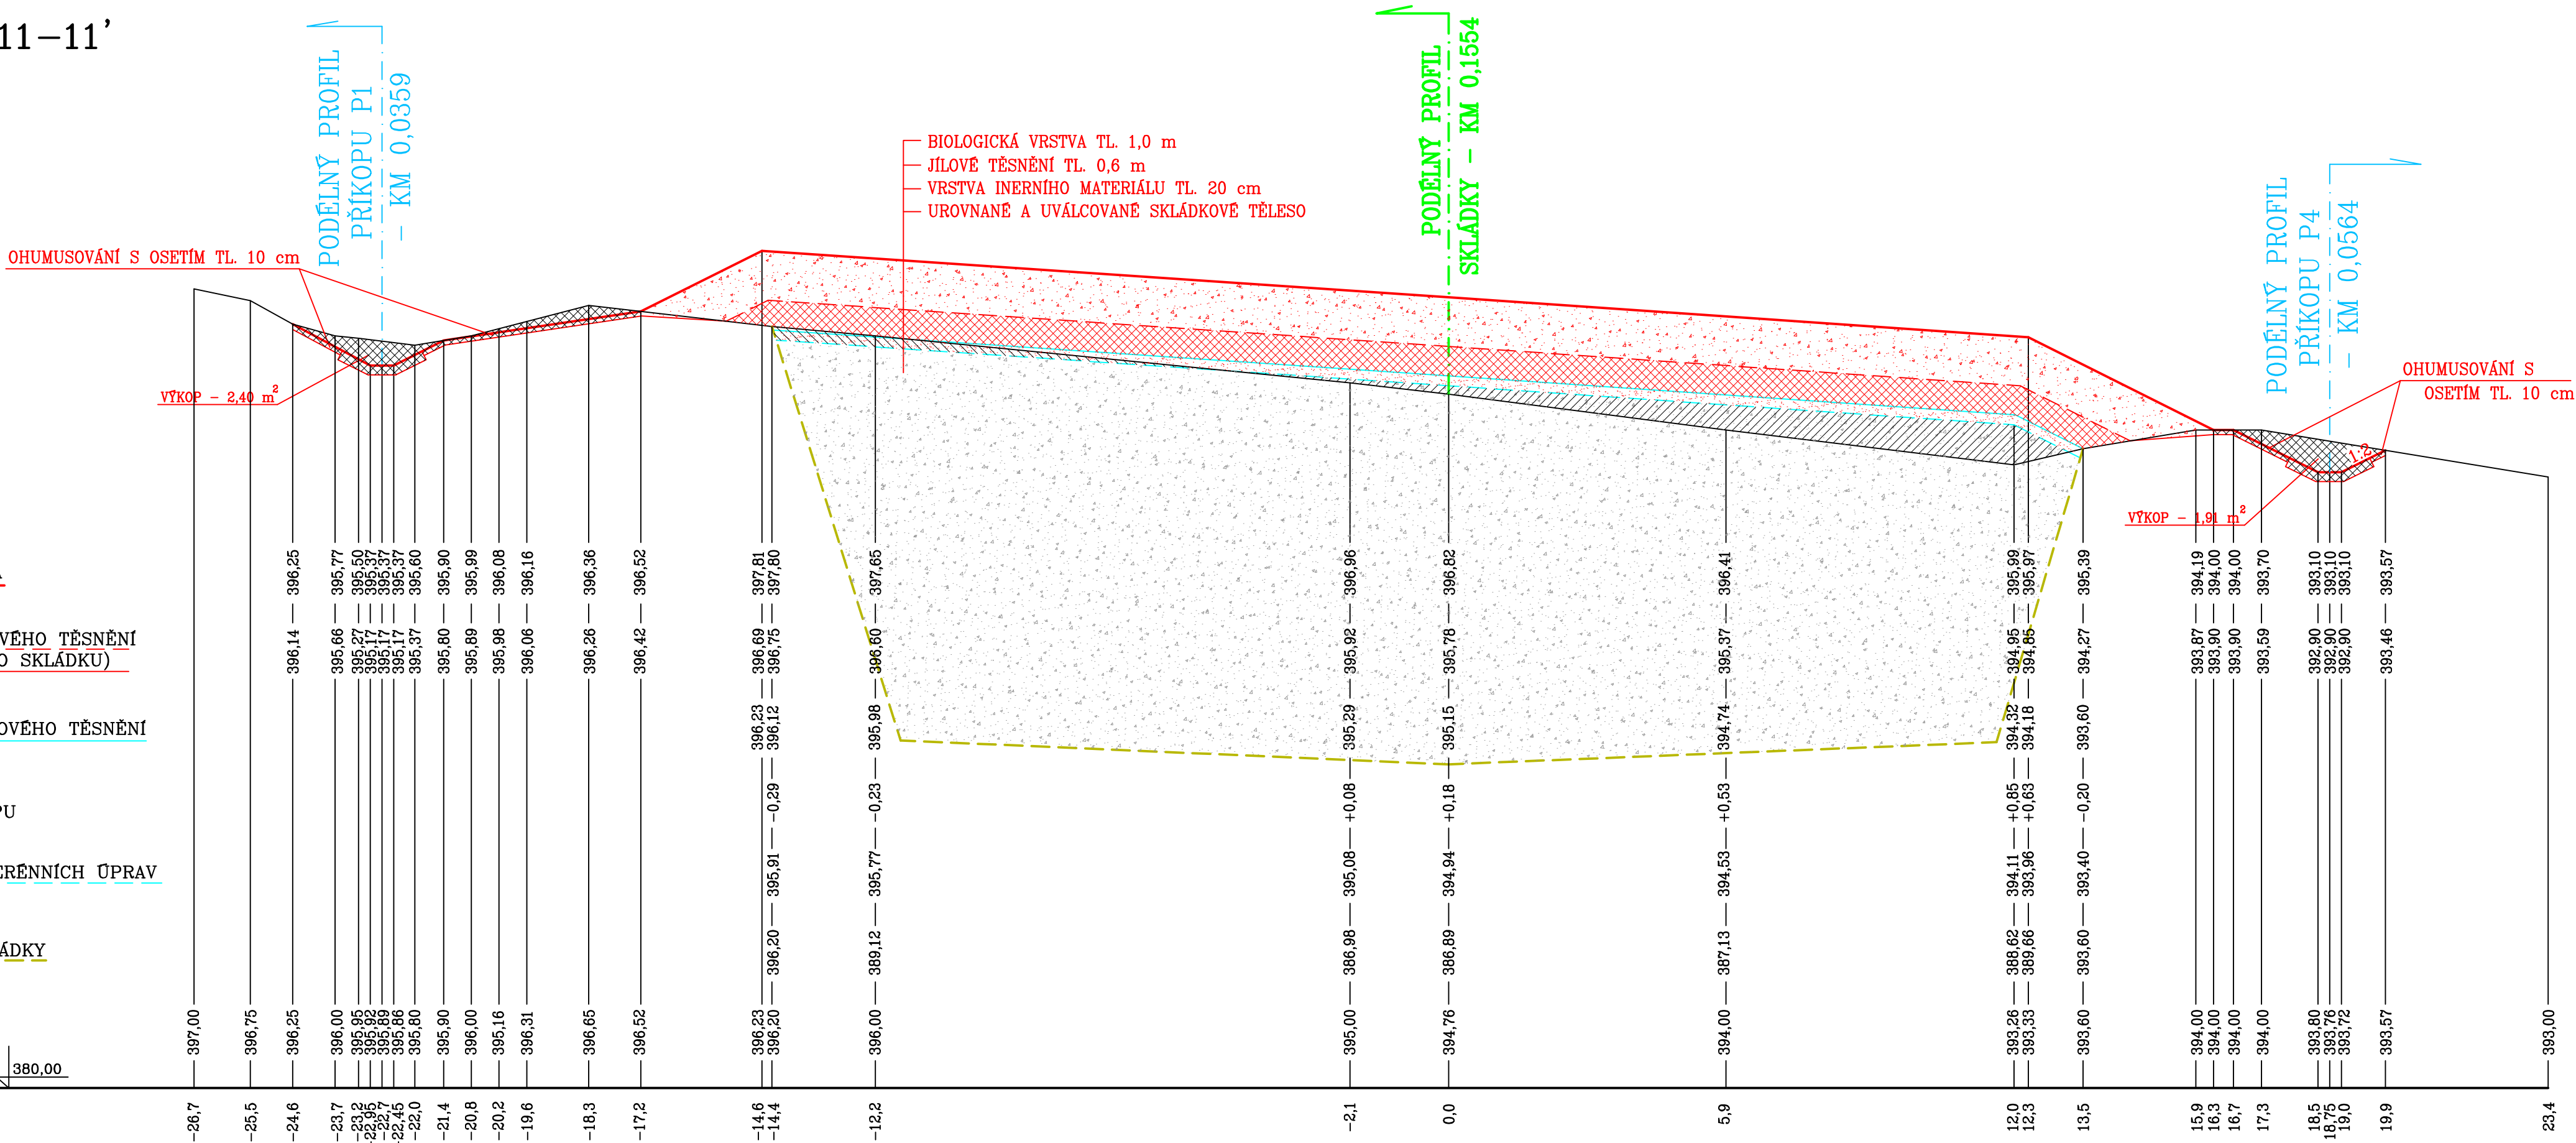

LEGENDA:

- SKLÁDKOVÉ TĚLESO
- VRSTVA INERNÍHO MATERIÁLU TL. 20 cm
- JÍLOVÉ TĚSNĚNÍ TL. 0,6 m (RESP. 0,8 m)
- BIOLOGICKÁ VRSTVA TL. 1,0 m
- VÝKOP HTU VE SKLÁDCE – 1,36 m²
- NÁSYP HTU VE SKLÁDCE – 7,20 m²
- VÝKOP PŘÍKOPŮ (MIMO SKLÁDKU) – 4,31 m²
- KAMENNÝ POHOZ TL. 20 cm – 0,78 m²

AUTORIZOVANÝ INŽENÝR : ING. JANA MÁCHOVÁ		VYPRACOVAL, KRESLIL : ING. JANA MÁCHOVÁ		ING. JANA MÁCHOVÁ VODOHOSPODÁŘSKÁ PROJEKCE	
MÍSTO STAVBY: k.ú. HLUBOKÁ NAD VLTAVOU					
NÁZEV AKCE: REKULTIVACE SKLÁDKY ZÍKŮV LOM				DATUM	PROSINEC 2015
				STUPEŇ	DSP / ZDS
NÁZEV VÝKRESU: PŘÍČNÝ ŘEZ 11–11'				MĚŘITKO: 1:100	ČÍSLO VÝKRESU: D.15.