


HLUBOKÁ NAD VLTAVOU	
477/9	471
477/21	

- SKLÁDKOVÉ TĚLESO
- VRSTVA INERNÍHO MATERIÁLU TL. 20 cm
- JÍLOVÉ TĚSNĚNÍ TL. 0,6 m (RESP. 0,8 m)
- BIOLOGICKÁ VRSTVA TL. 1,0 m
- VÝKOP HTU VE SKLÁDCE – 12,41 m<sup>2</sup>
- NÁSYP HTU VE SKLÁDCE – 8,92 m<sup>2</sup>
- VÝKOP PŘÍKOPŮ (MIMO SKLÁDKU) – 2,85 m<sup>2</sup>
- KAMENNÝ POHOZ TL. 20 cm – 0,78 m<sup>2</sup>

PŘÍČNÝ ŘEZ 8–8'

M: 1:100

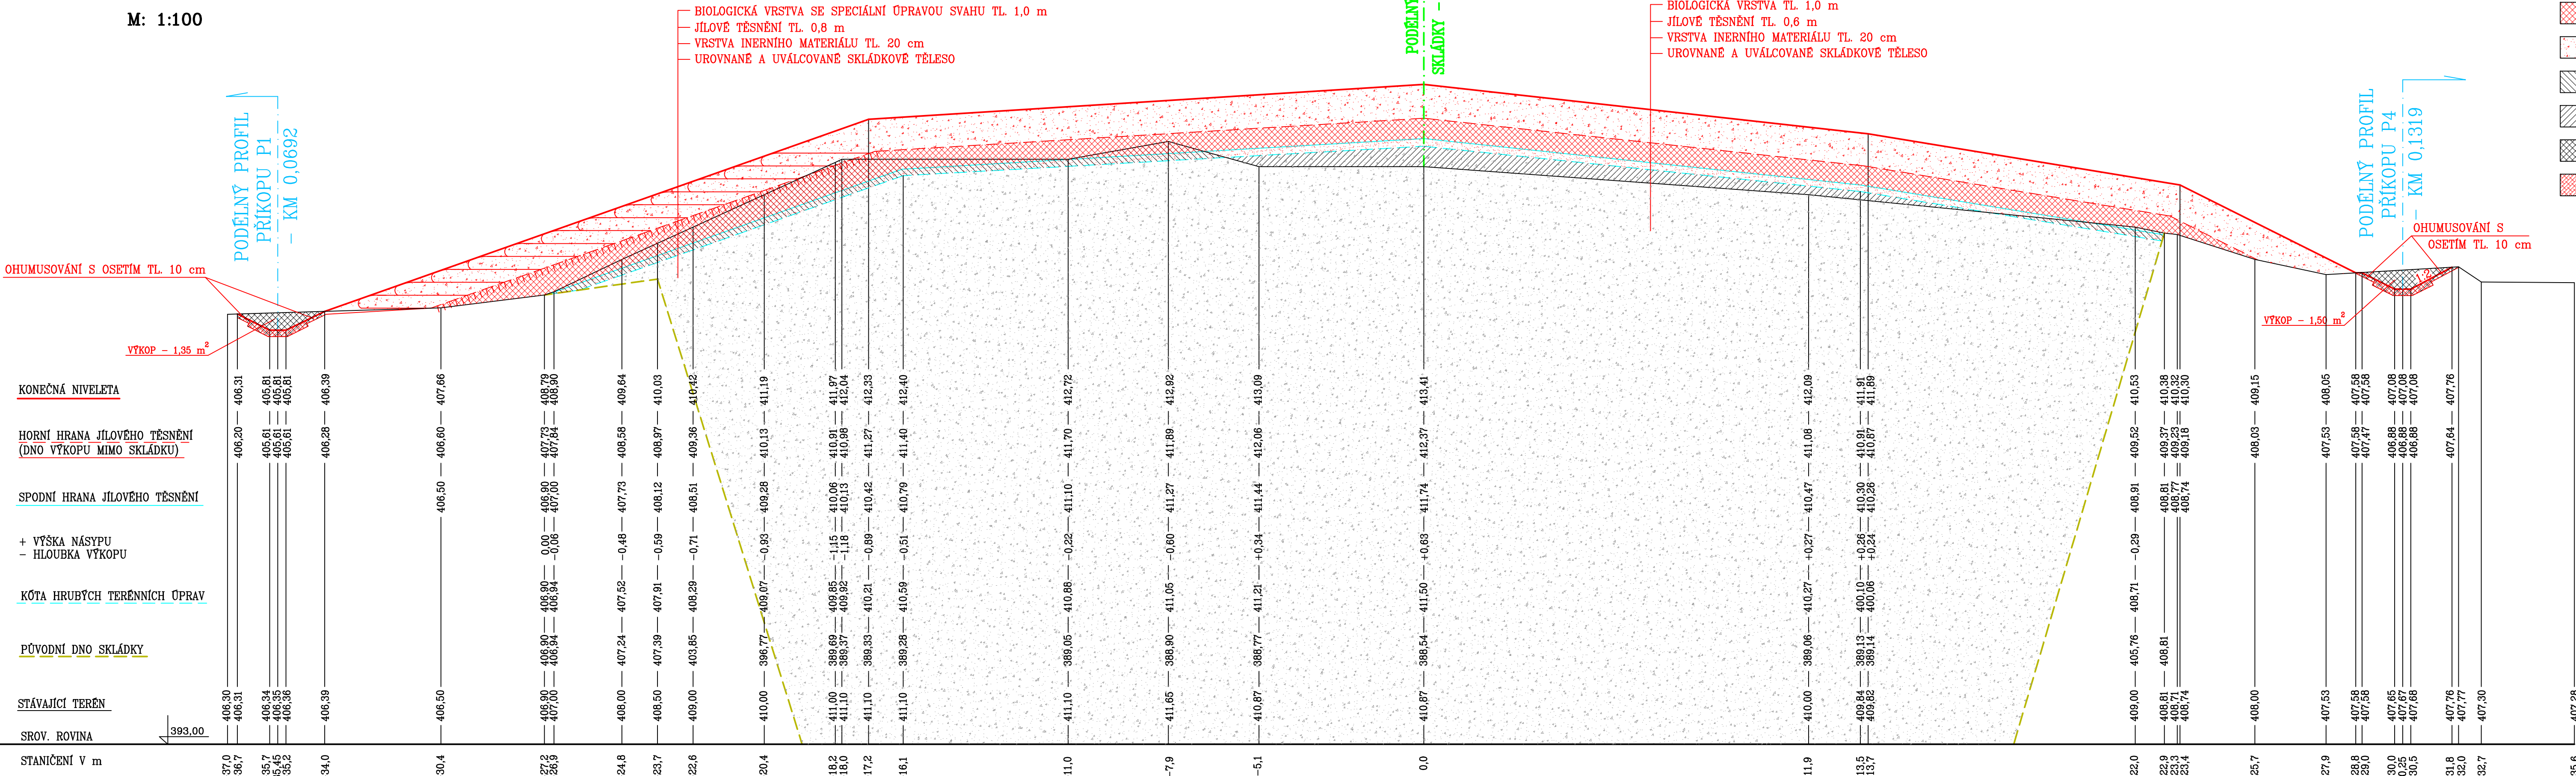

ING. JANA MACHOVÁ VODOHOSPODÁŘSKÁ PROJEKCE		DATUM PROSINEC 2015	ČÍSLO VÝKRESU: D.12.
AUTORIZOVANÝ INŽENÝR : ING. JANA MACHOVÁ		STUPEŇ DSP / ZDS	
MÍSTO STAVBY: k.ú. HLUBOKÁ NAD VLTAVOU		MĚŘITKO: 1:100	
NÁZEV AKCE: REKULTIVACE SKLÁDKY ŽÍKŮV LOM		PŘÍČNÝ ŘEZ 8-8'	
NÁZEV VÝKRESU:			