

KATASTRÁLNÍ ÚZEMÍ  
PARCELNÍ ČÍSLO

HLUBOKÁ NAD VLTAVOU		
469/2	471	477/21
		477/1

PŘÍČNÝ ŘEZ 1-1'

M: 1:100

KONEČNÁ NIVELETA

HORNÍ HRANA JÍLOVÉHO TĚSNĚNÍ  
(DNO VÝKOPU MIMO SKLÁDKU)

SPODNÍ HRANA JÍLOVÉHO TĚSNĚNÍ

+ VÝŠKA NÁSYPU  
- HLOUBKA VÝKOPU


KÓTA HRUBÝCH TERÉNNÍCH ÚPRAV

PŮVODNÍ DNO SKLÁDKY

STÁVAJÍCÍ TERÉN

SROV. ROVINA

STANIČENÍ V m

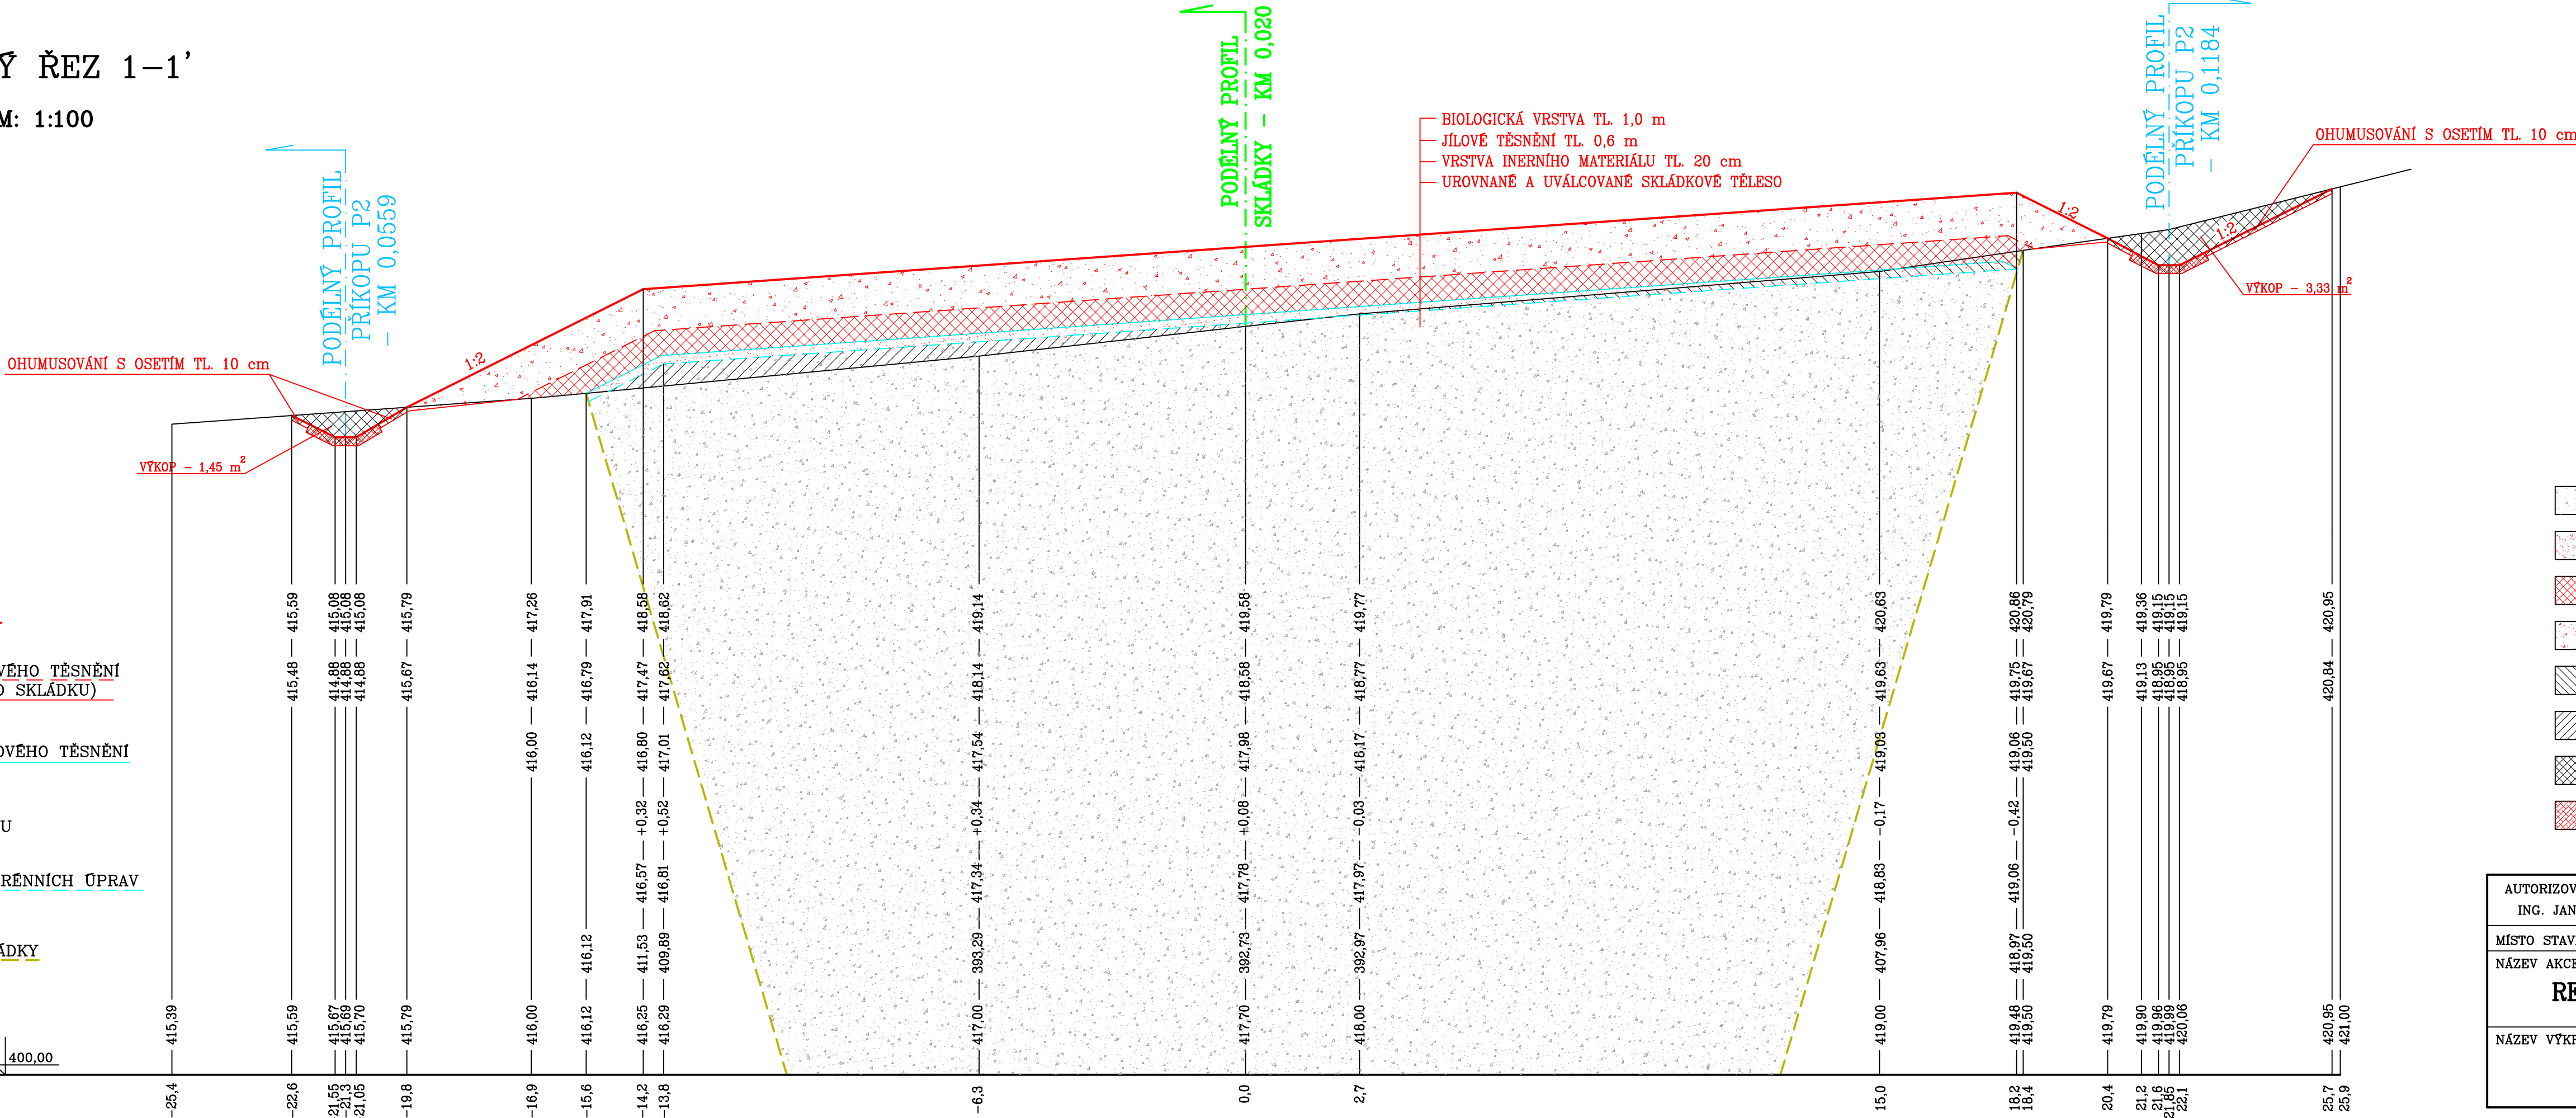

LEGENDA:

	SKLÁDKOVÉ TĚLESO
	VRSTVA INERNÍHO MATERIÁLU TL. 20 cm
	JÍLOVÉ TĚSNĚNÍ TL. 0,6 m (RESP. 0,8 m)
	BIOLOGICKÁ VRSTVA TL. 1,0 m
	VÝKOP HTU VE SKLÁDCE - 1,95 m <sup>2</sup>
	NÁSYP HTU VE SKLÁDCE - 4,93 m <sup>2</sup>
	VÝKOP PŘÍKOPŮ (MIMO SKLÁDKU) - 4,78 m <sup>2</sup>
	KAMENNÝ POHOZ TL. 20 cm - 0,78 m <sup>2</sup>

AUTORIZOVANÝ INŽENÝR : ING. JANA MÁCHOVÁ		VYPRACOVAL, KRESLIL : ING. JANA MÁCHOVÁ		ING. JANA MÁCHOVÁ VODOHOSPODÁŘSKÁ PROJEKCE	
MÍSTO STAVBY: k.ú. HLUBOKÁ NAD VLTAVOU					
NÁZEV AKCE:  REKULTIVACE SKLÁDKY ZÍKŮV LOM				DATUM	PROSINEC 2015
				STUPEŇ	DSP/ZDS
NÁZEV VÝKRESU:  PŘÍČNÝ ŘEZ 1-1'				MĚŘITKO:  1:100	ČÍSLO VÝKRESU:  D.5.