


PŘÍČNÝ ŘEZ 5-5'

M: 1:100

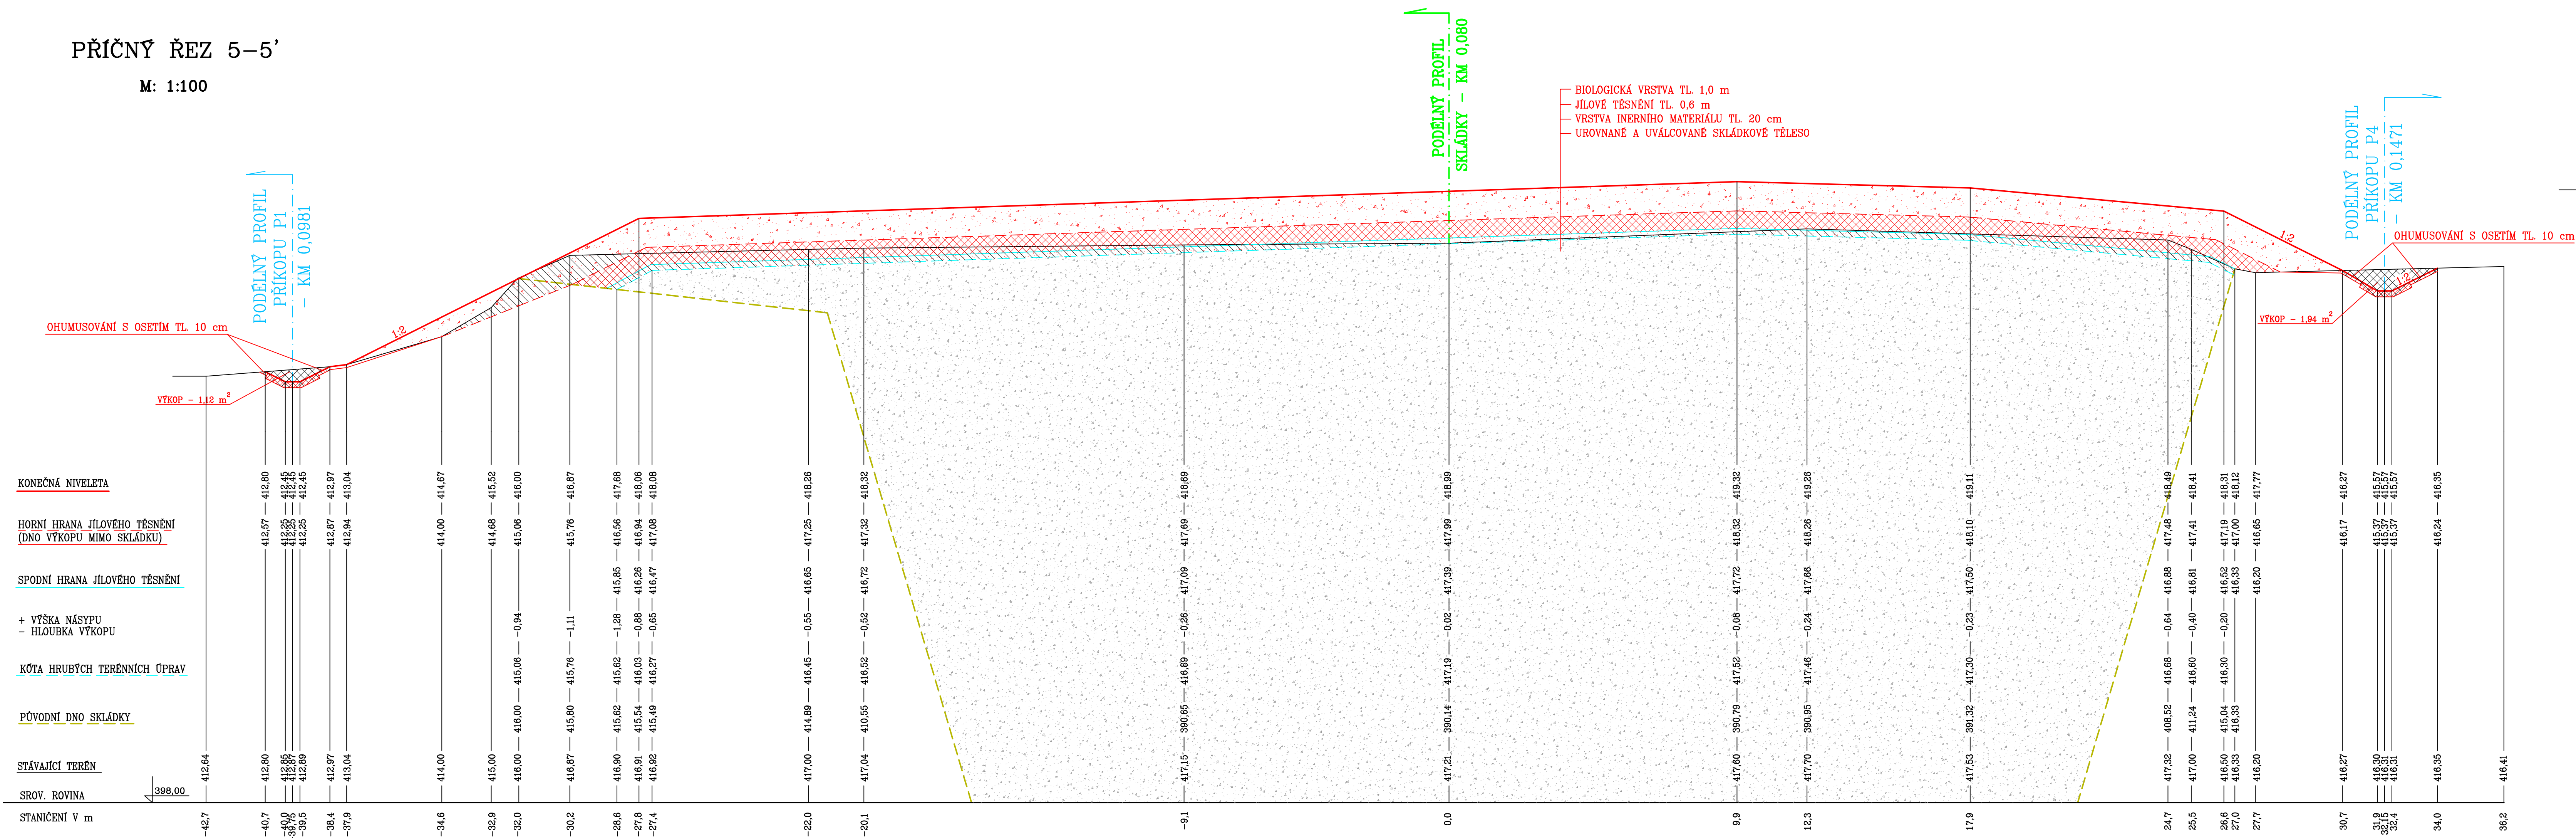

LEGENDA:

	SKLÁDKOVÉ TĚLESO		BIOLOGICKÁ VRSTVA TL. 1,0 m		VÝKOP PŘÍKOPŮ (MIMO SKLÁDKU) - 3,06 m²
	VRSTVA INERNÍHO MATERIÁLU TL. 20 cm		VÝKOP HTU VE SKLÁDCE - 18,88 m²		KAMENNÝ POHOZ TL. 20 cm - 0,78 m²
	JÍLOVÉ TĚSNĚNÍ TL. 0,6 m (RESP. 0,8 m)		NÁSYP HTU VE SKLÁDCE - 0 m²		

AUTORIZOVANÝ INŽENÝR : ING. JANA MÁCHOVÁ	VYPRACOVAL, KRESLIL : ING. JANA MÁCHOVÁ	ING. JANA MÁCHOVÁ VODOHOSPODÁŘSKÁ PROJEKCE	
MÍSTO STAVBY: k.č. HLUBOKÁ NAD VLTAVOU	NÁZEV AKCE: REKULTIVACE SKLÁDKY ŽIKŮV LOM		
NÁZEV VÝKRESU: PŘÍČNÝ ŘEZ 5-5'		DATUM PROSINEC 2015	
		STUPEŇ DSP/ZDS	
		MĚŘÍTKO: 1:100	ČÍSLO VÝKRESU: D.9.