


PODELNÝ PROFIL PŘÍKOPU P2

MĚŘÍTKA:  
DĚLEK : 1:200  
VÝŠEK : 1:100

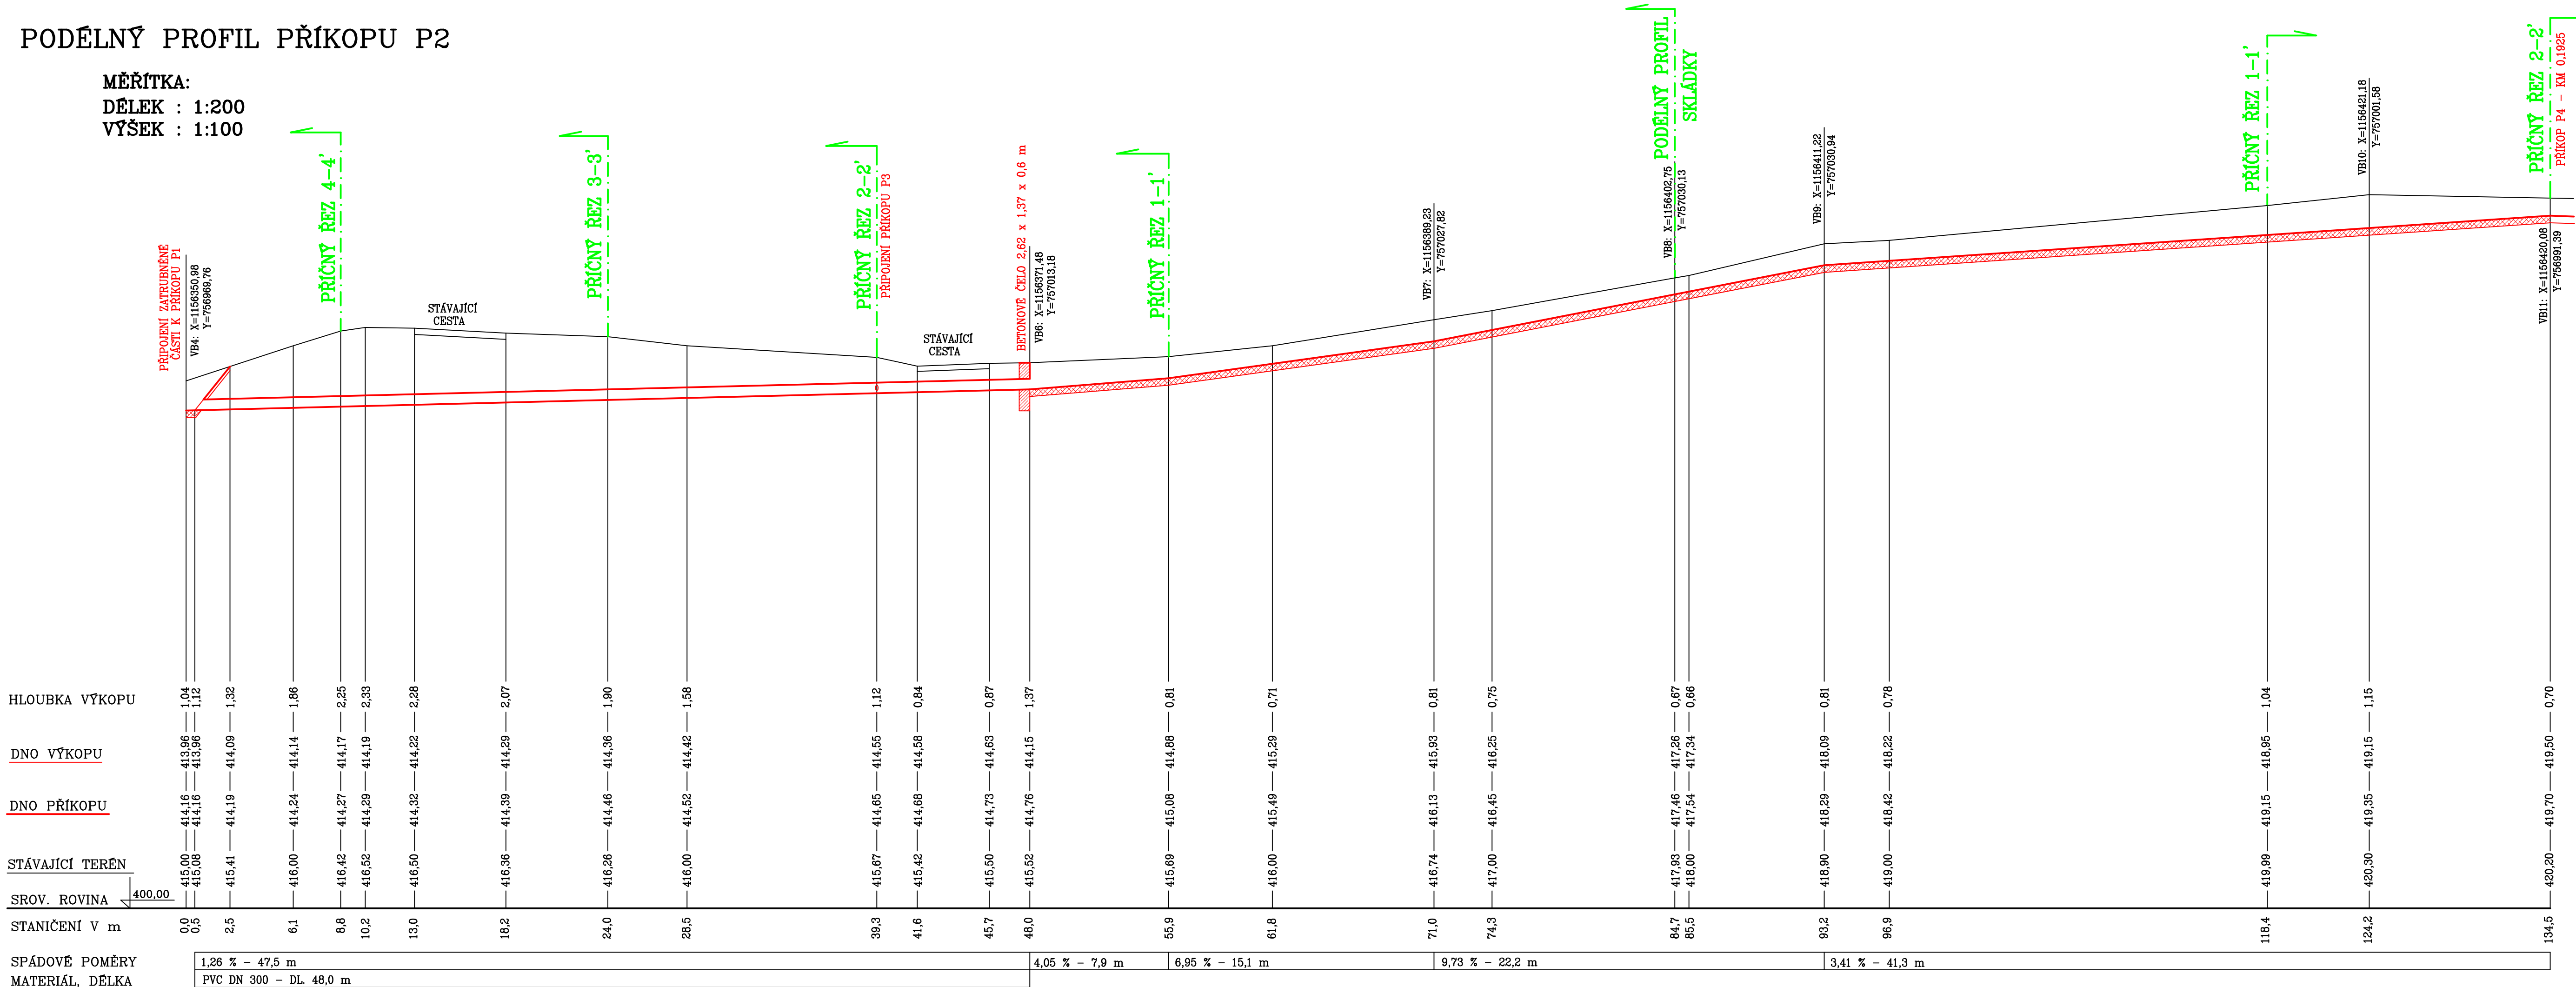

AUTORIZOVANÝ INŽENÝR : ING. JANA MÁCHOVÁ		VYPRACOVAL, KRESLIL : ING. JANA MÁCHOVÁ	
MÍSTO STAVBY: k.ú. HLUBOKÁ NAD VÍTAVOU			
NÁZEV AKCE:			
REKULTIVACE SKLÁDKY ŽÍKŮV LOM			
DATUM		PROSINEC 2015	
STUPEŇ		DSP /ZDS	
MĚŘÍTKO:		ČÍSLO VÝKRESU:	
1:200/100		E.4.	
NÁZEV VÝKRESU:		PODELNÝ PROFIL PŘÍKOPU P2	