


PODÉLNÝ PROFIL PŘÍKOPU P1

M: 1:200

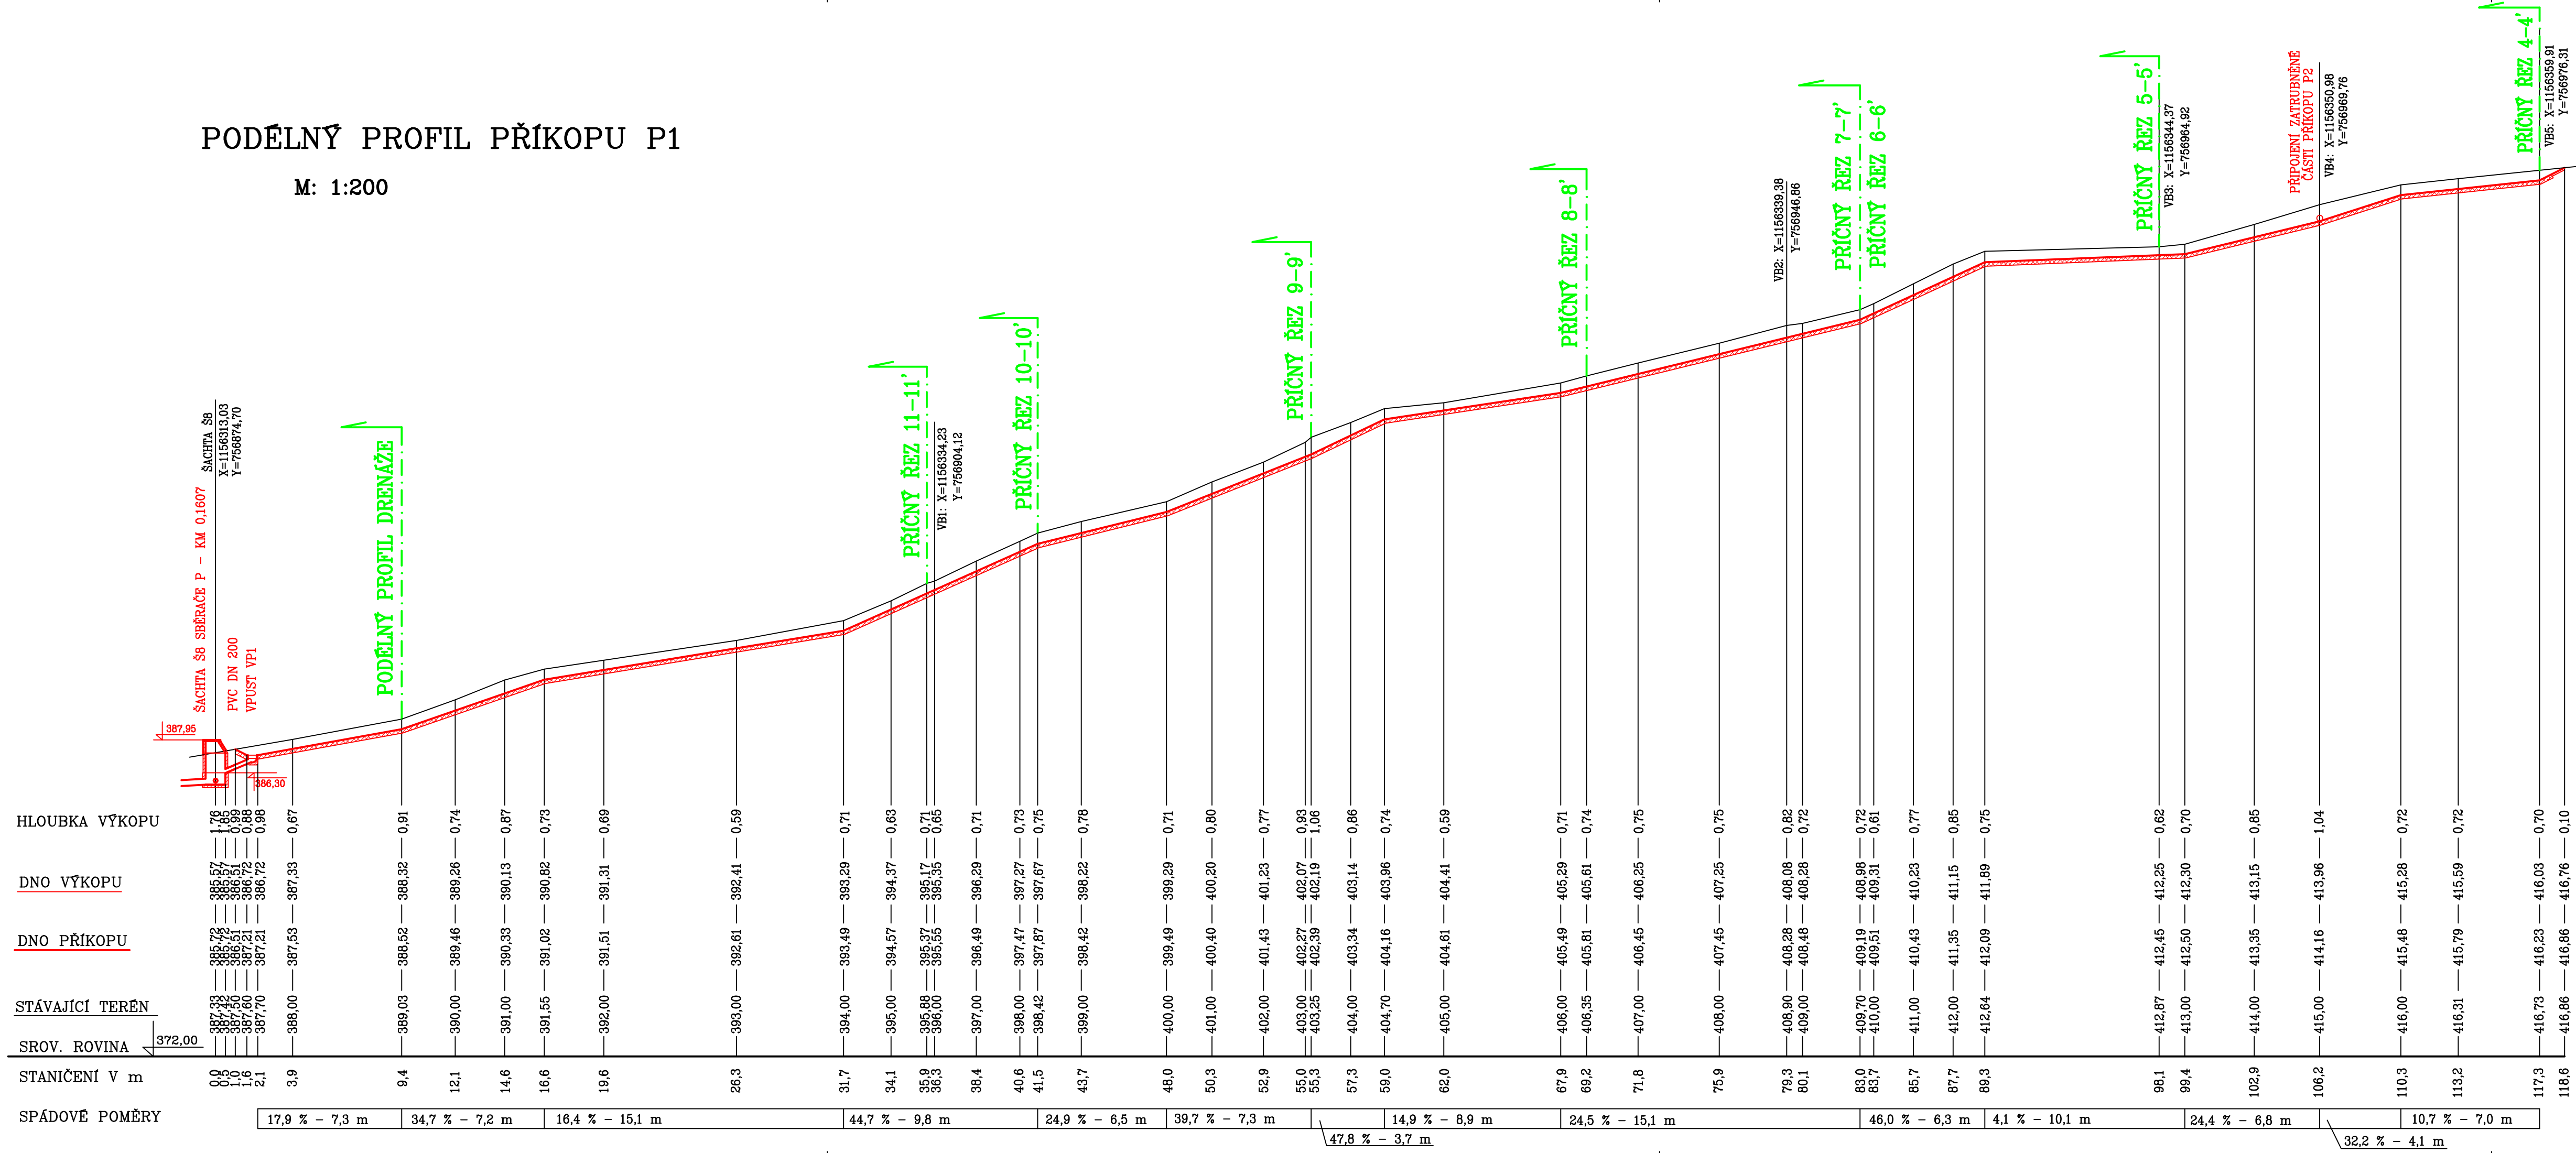

AUTORIZOVANÝ INŽENÝR : ING. JANA MÁCHOVÁ		VYPRACOVAL, KRESLIL : ING. JANA MÁCHOVÁ		ING. JANA MÁCHOVÁ VODOHOSPODÁŘSKÁ PROJEKCE	
MÍSTO STAVBY: k.ú. HLUBOKÁ NAD VLTAVOU					
NÁZEV AKCE:  REKULTIVACE SKLÁDKY ZÍKŮV LOM				DATUM	PROSINEC 2015
NÁZEV VÝKRESU:  PODÉLNÝ PROFIL PŘÍKOPU P1				STUPEŇ	DSP/ZDS
				MĚŘÍTKO:  1:200	ČÍSLO VÝKRESU:  E.3.