


HLUBOKÁ NAD VLTAVOU			
469/2	477/9	471	477/21

M: 1:100

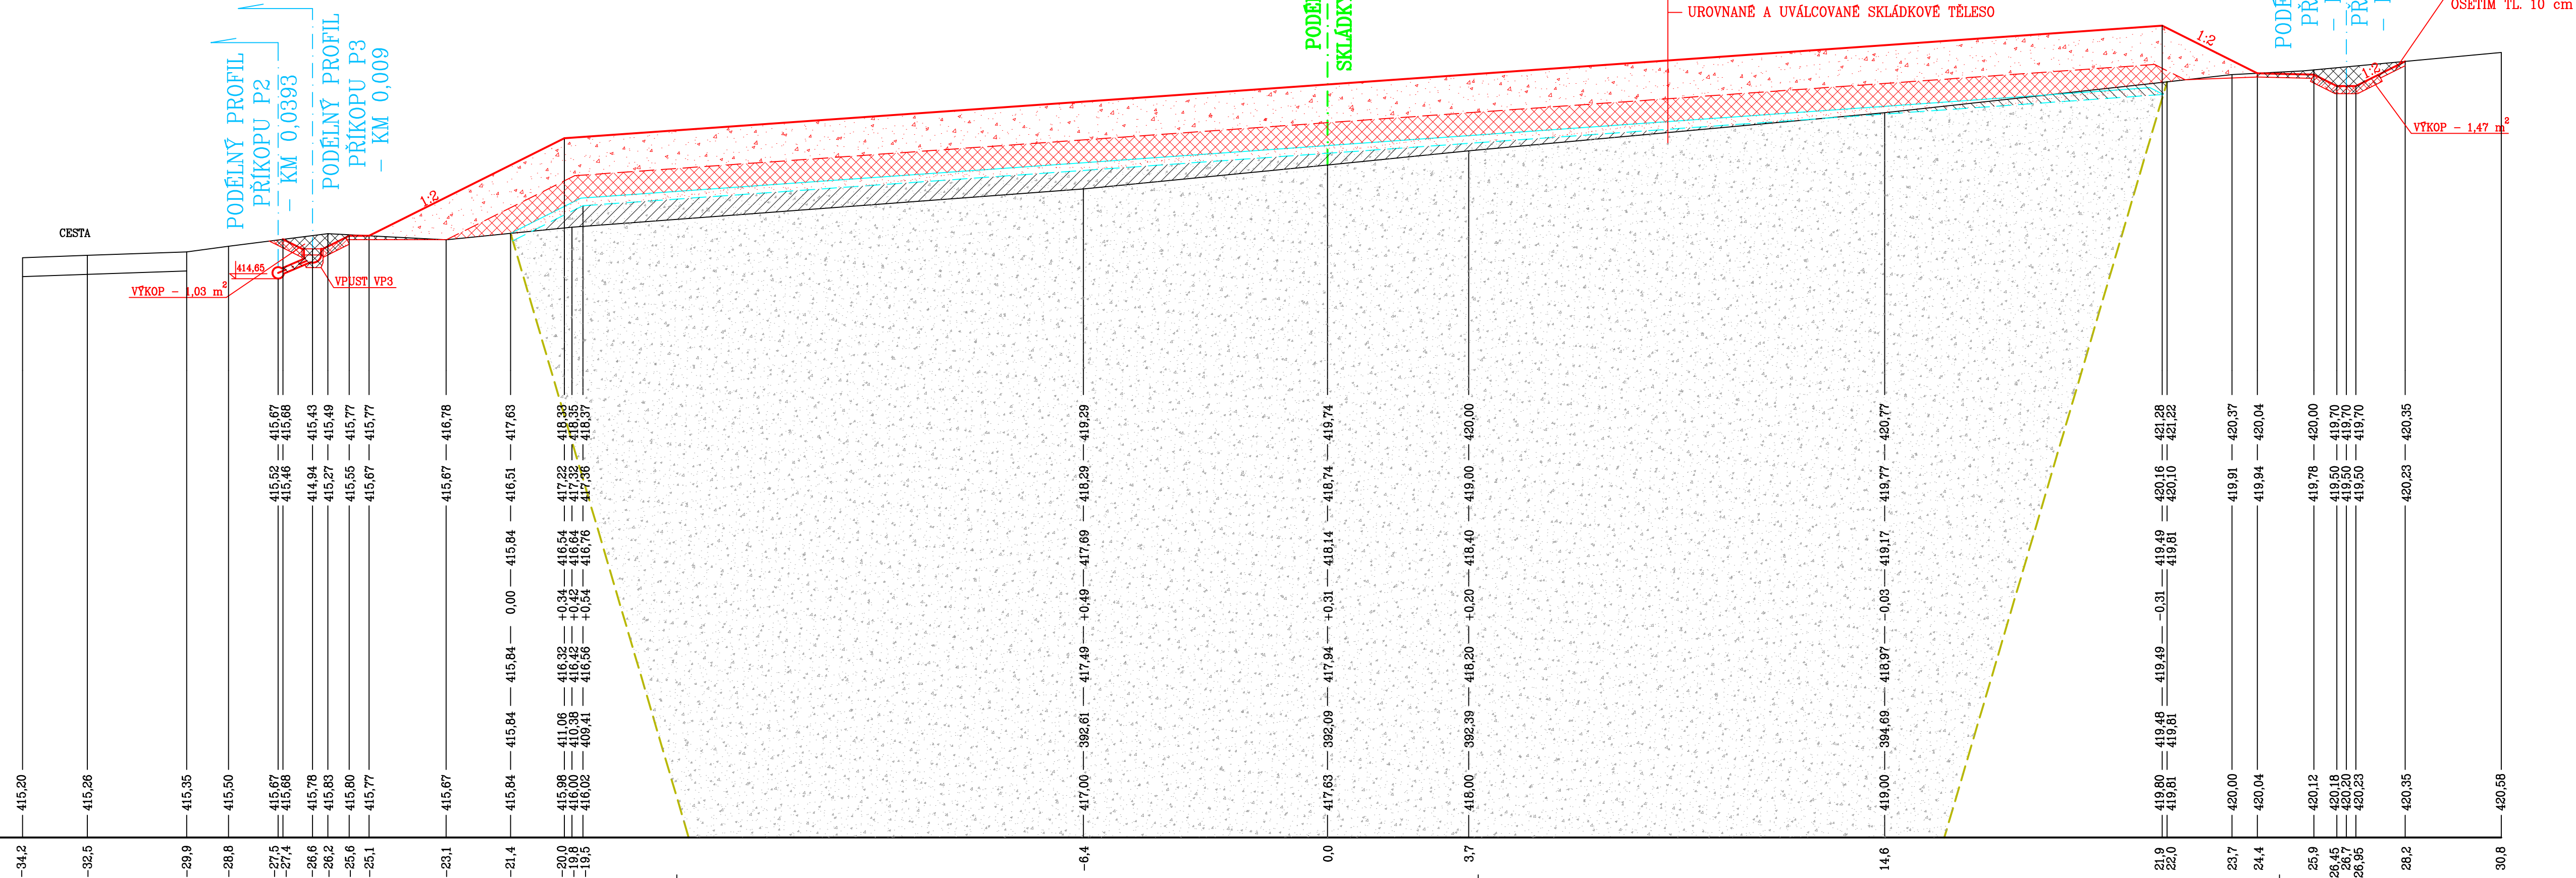

STANIČENÍ V m

	SKLÁDKOVÉ TĚLESO
	VRSTVA INERNÍHO MATERIÁLU TL. 20 cm
	JÍLOVÉ TĚSNĚNÍ TL. 0,6 m (RESP. 0,8 m)
	BIOLOGICKÁ VRSTVA TL. 1,0 m
	VÝKOP HTU VE SKLÁDCE – 1,45 m ²
	NÁSYP HTU VE SKLÁDCE – 11,47 m ²
	VÝKOP PŘÍKOPŮ (MIMO SKLÁDKU) – 2,50 m ²
	KAMENNÝ POHOZ TL. 20 cm – 0,78 m ²

AUTORIZOVANÝ INŽENÝR : ING. JANA MÁCHOVÁ		VYPRACOVAL, KRESLIL : ING. JANA MÁCHOVÁ	
MÍSTO STAVBY: k.ú. HLUBOKÁ NAD VLTAVOU			
NÁZEV AKCE:			
REKULTIVACE SKLADKY ŽÍKŮV LOM		DATUM	PROSINEC 2015
		STUPĚŇ MĚŘÍTKO:	DSP / ZDS
		NÁZEV VÝKRESU:	ČÍSLO VÝKRESU: 1:100 D.6.