


PODELNÝ PROFIL PŘÍKOPU P4

M: 1:200

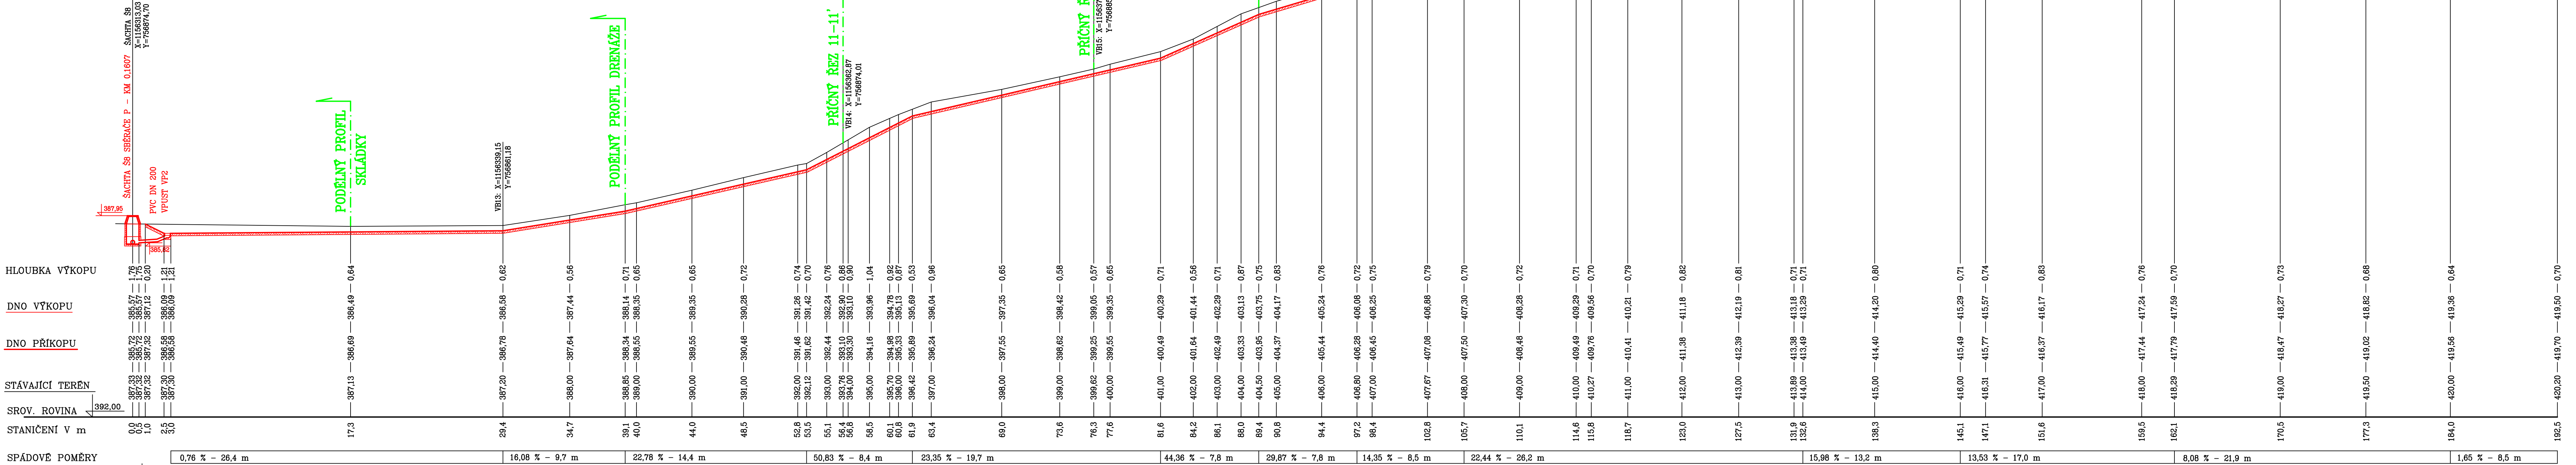

AUTORIZOVANÝ INŽENÝR :		VYPRACOVAL, KRESLIL :		ING. JANA MÁCHOVÁ	
ING. JANA MÁCHOVÁ		ING. JANA MÁCHOVÁ		VODOHOSPODÁŘSKÁ	
MÍSTO STAVBY: K. S. HEDVICKÁ NAD VÝTOU		PROJEKCE		PROSINEC 2015	
NÁZEV AKCE:		REKULTIVACE SKLÁDKY ŽÍKŮV LOM		DSP / ZIS	
NÁZEV VÝKRESU:		PODELNÝ PROFIL PŘÍKOPU P4		MĚŘÍTKO: 1:200	
				ČÍSLO VÝKRESU: E.6.	