

KATASTRÁLNÍ OZEMÍ
PARCELNÍ ČÍSLO


HLUBOKÁ NAD VLTAVOU
477/9

471

477/21

PŘÍČNÝ ŘEZ 6-6'

M: 1:100

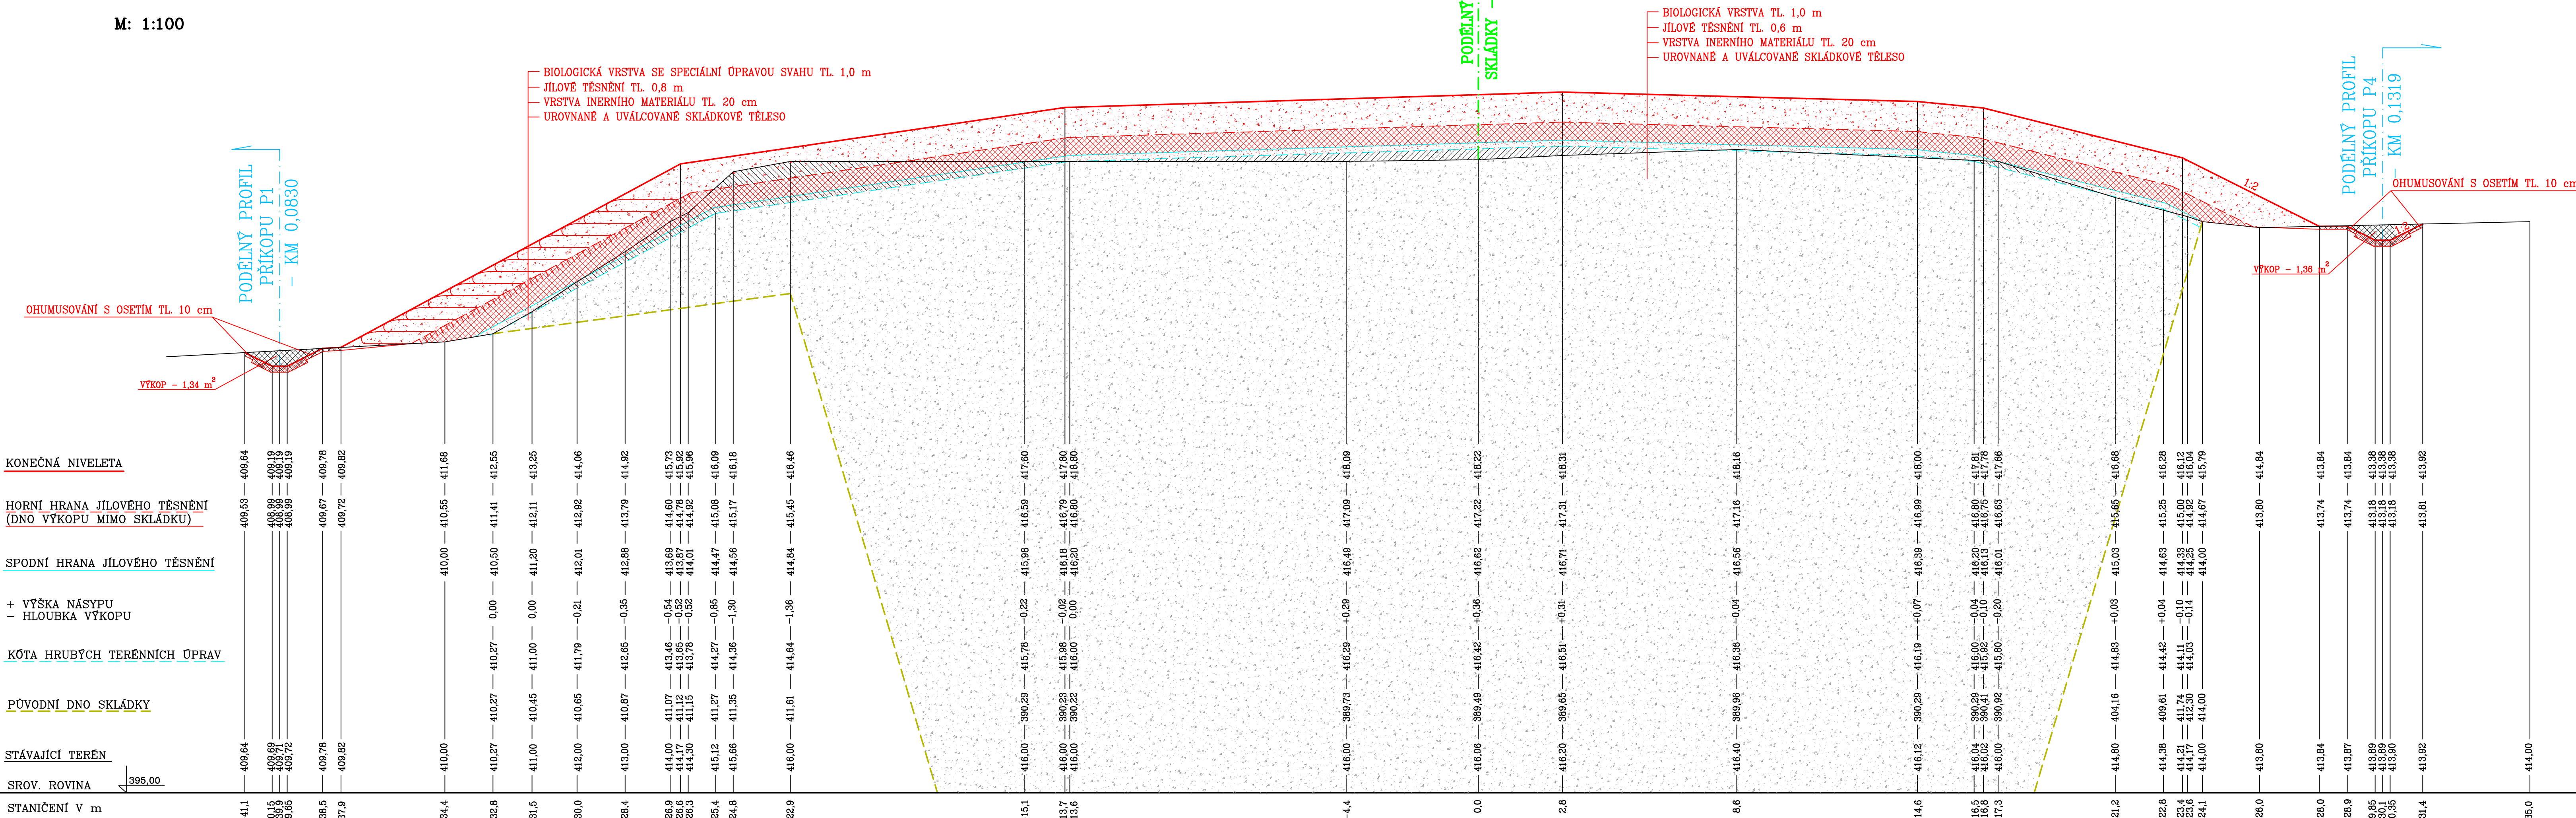

AUTORIZOVANÝ INŽENÝR : ING. JANA MÁCHOVÁ		VYPRACOVAL, KRESLIL : ING. JANA MÁCHOVÁ		ING. JANA MÁCHOVÁ VODOHOSPODÁŘSKÁ PROJEKCE			
MÍSTO STAVBY: k.o. HLUBOKÁ NAD VLTAVOU							
NÁZEV AKCE: REKULTIVACE SKLÁDKY ŽÍKŮV LOM							
NÁZEV VÝKRESU: PŘÍČNÝ ŘEZ 6-6'				DATUM		PROSINEC 2015	
				STUPEŇ		DSP/ZDS	
				MĚŘÍTKO:		ČÍSLO VÝKRESU:	
				1:100		D.10.	