



SITUACE NIVELETY JÍLOVÉHO TĚSNĚNÍ
1:500

PŮDORYSNÁ PLOCHA JÍLOVÉHO TĚSNĚNÍ – 7712 m²

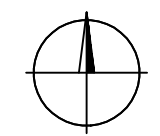

- LEGENDA:**
- STÁVAJÍCÍ TERÉNNÍ HRANY
 - STÁVAJÍCÍ VRSTEVNICE
 - NAVRŽENÉ PŘÍČNÉ A PODELNÉ ŘEZY
 - HRANICE JÍLOVÉHO TĚSNĚNÍ
 - NOVÉ VRSTEVNICE JÍLOVÉHO TĚSNĚNÍ
 - NOVÉ HRANY JÍLOVÉHO TĚSNĚNÍ
 - HRANICE PARCEL
 - TL. TĚSNĚNÍ 0,8 m – 1113 m² (PŮDORYSNÁ PLOCHA)
(OSTATNÍ TL. 0,6 m)

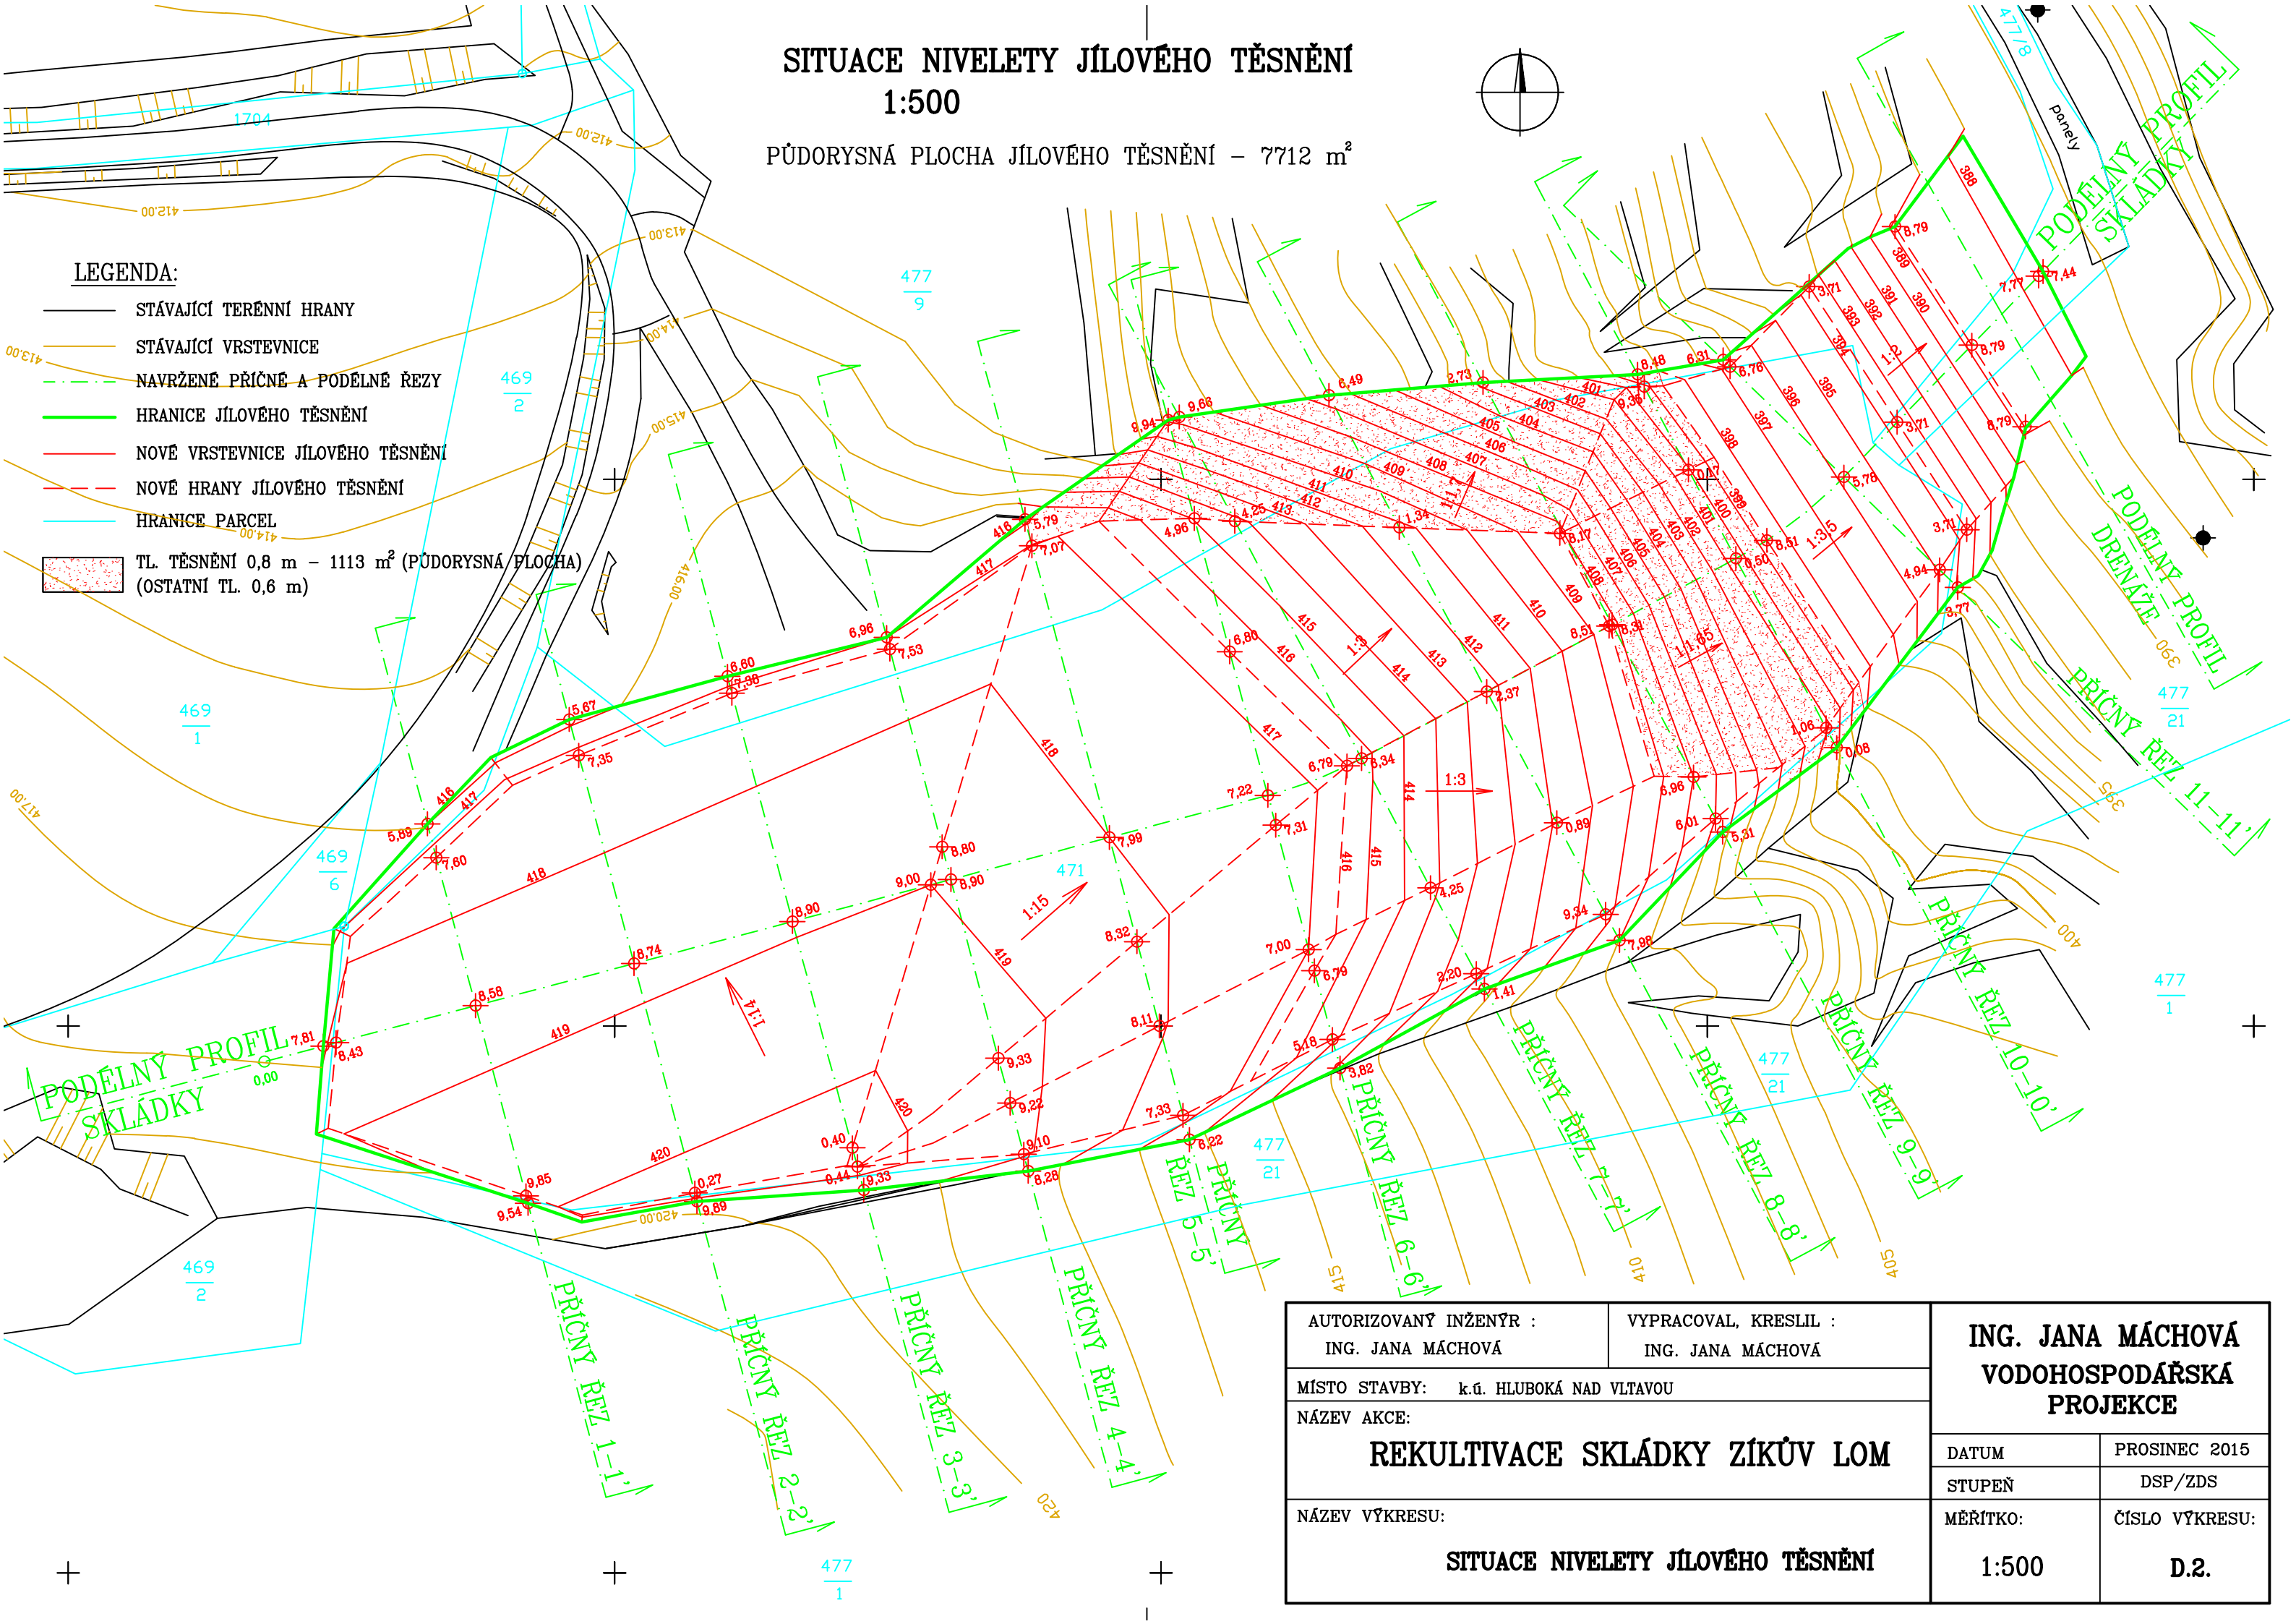

AUTORIZOVANÝ INŽENÝR : ING. JANA MÁCHOVÁ		VYPRACOVAL, KRESLIL : ING. JANA MÁCHOVÁ		ING. JANA MÁCHOVÁ VODOHOSPODÁŘSKÁ PROJEKCE	
MÍSTO STAVBY: k.ú. HLUBOKÁ NAD VLTAVOU					
NÁZEV AKCE: REKULTIVACE SKLÁDKY ZÍKŮV LOM					
NÁZEV VÝKRESU: SITUACE NIVELETY JÍLOVÉHO TĚSNĚNÍ				DATUM	PROSINEC 2015
				STUPEŇ	DSP/ZDS
				MĚŘITKO: 1:500	ČÍSLO VÝKRESU: D.2.