



1:500

PŮDORYSNÁ PLOCHA HRUBÝCH TERÉNNÍCH ÚPRAV – 7254 m<sup>2</sup>

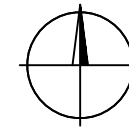

## HRANICE PARCEL

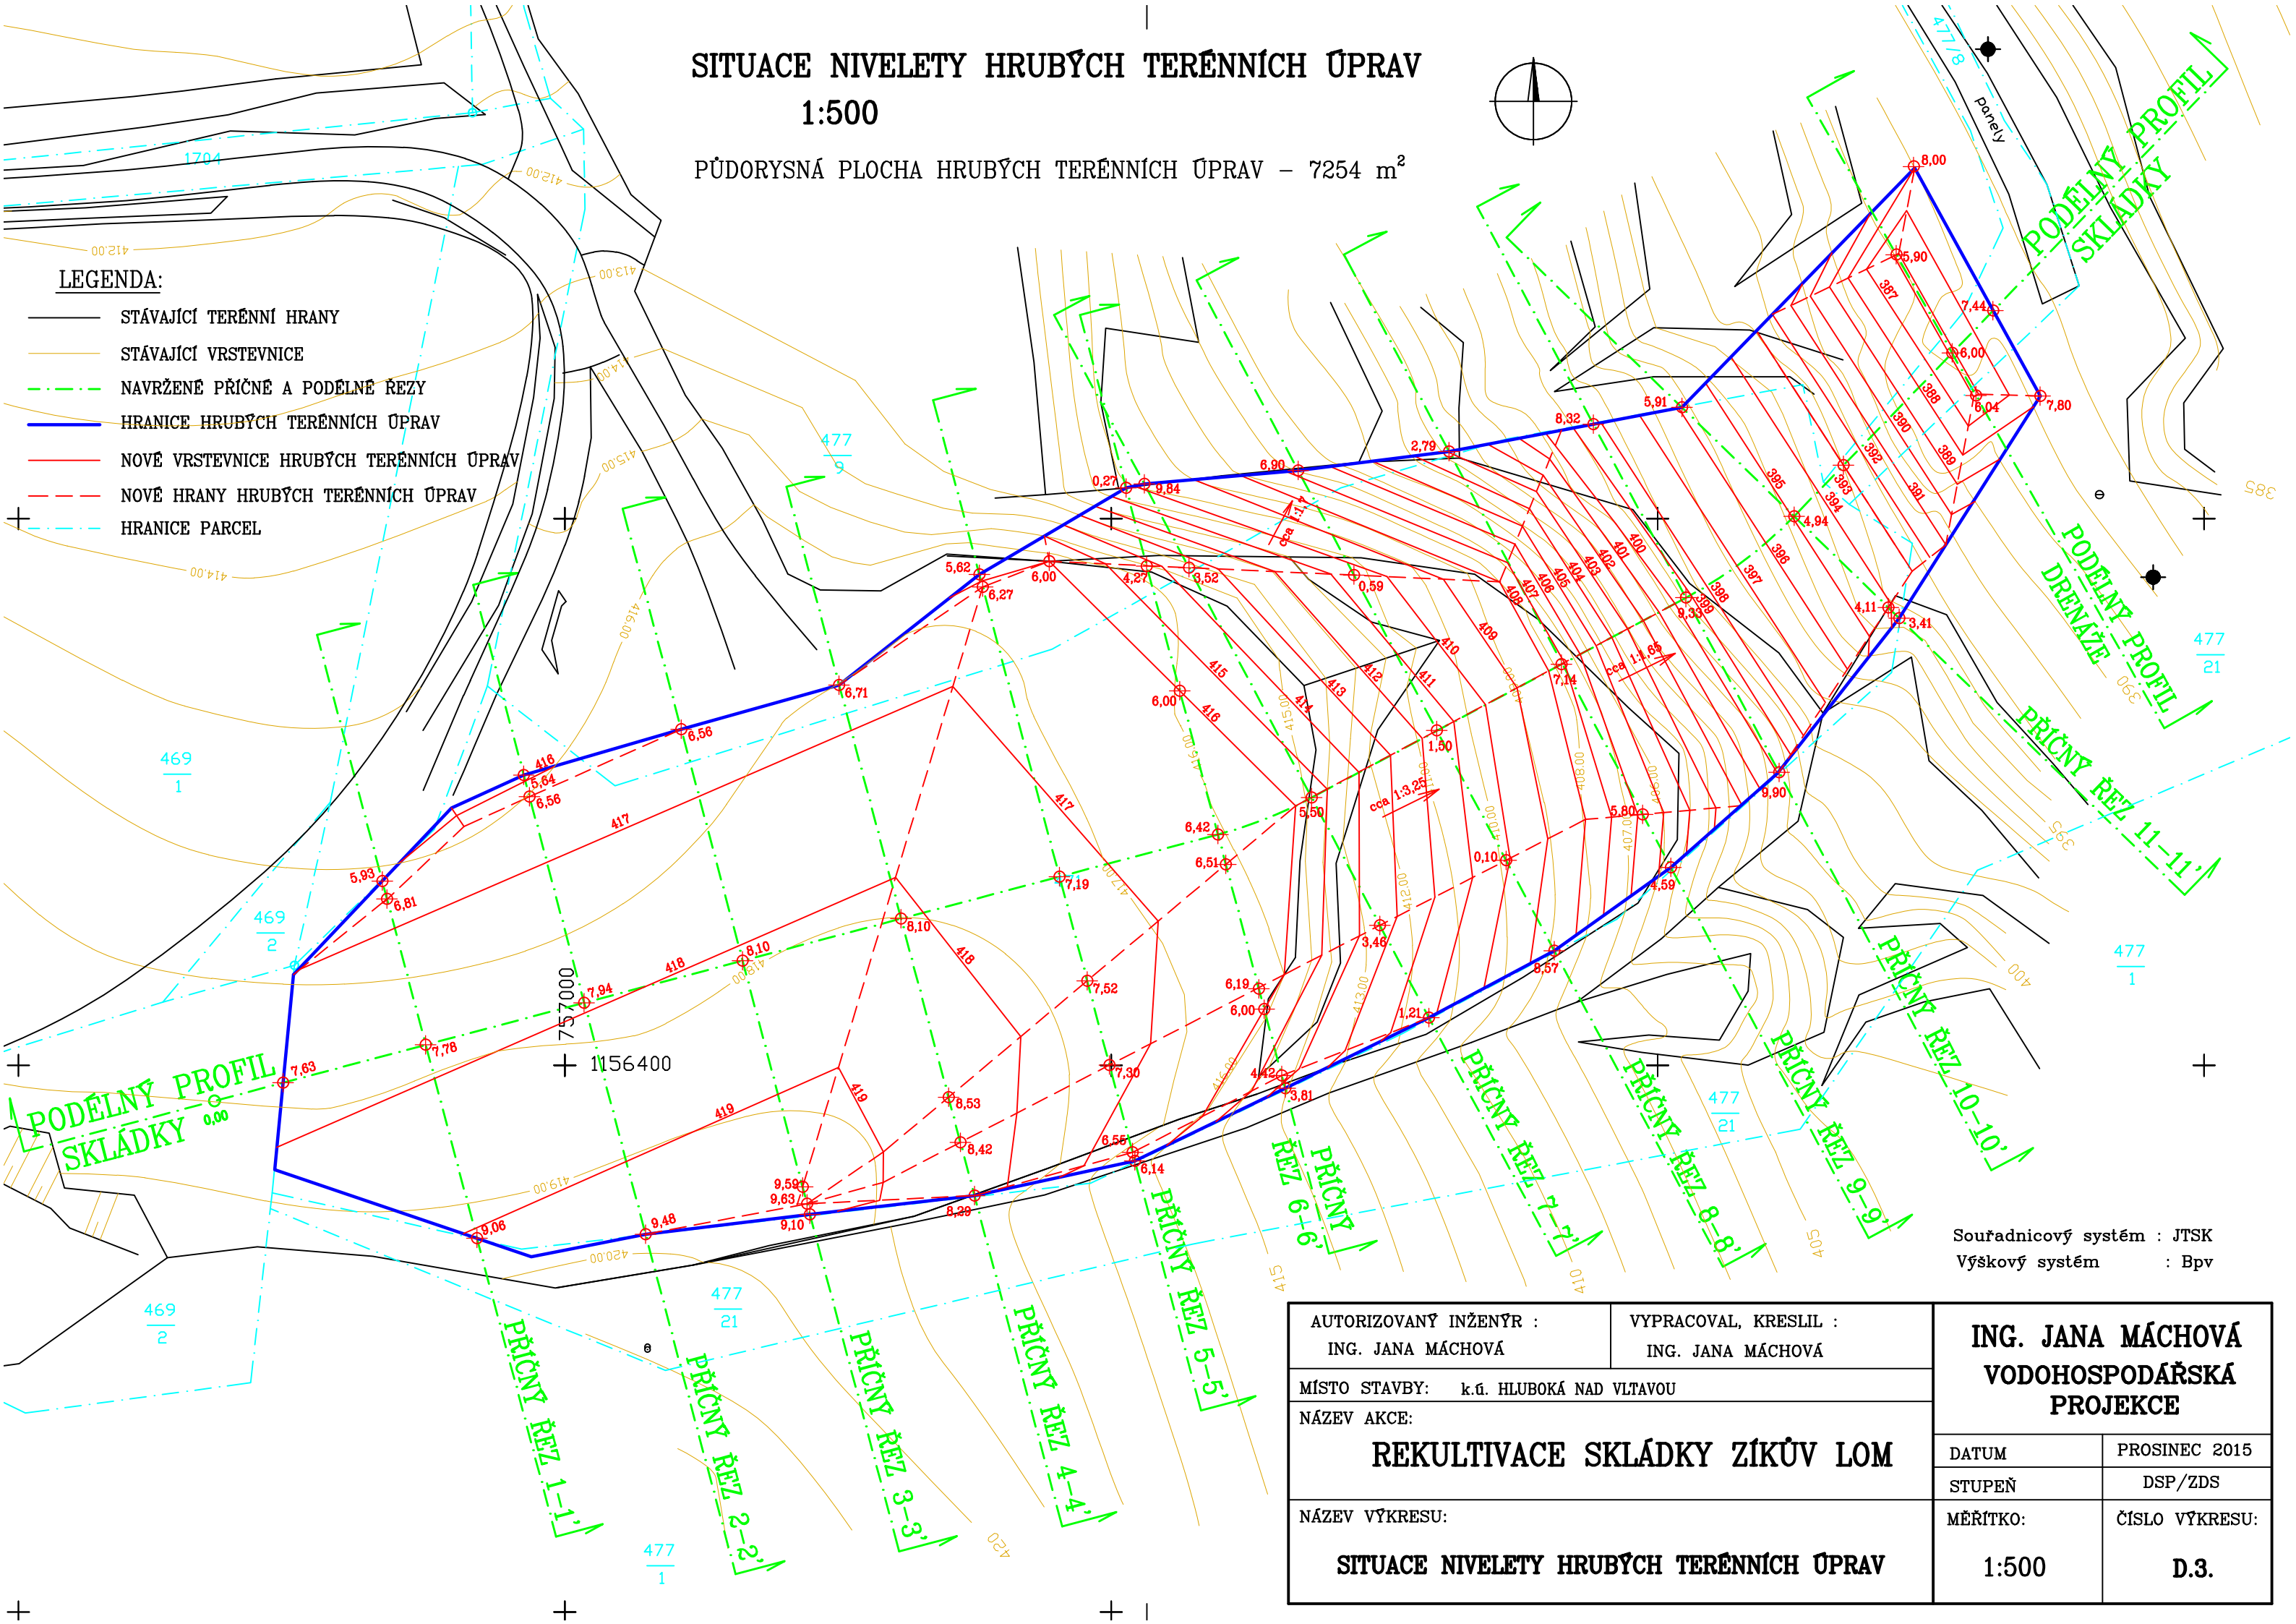

Souřadnicový systém : JTSK  
Výškový systém : Bpv

AUTORIZOVANÝ INŽENÝR : ING. JANA MÁCHOVÁ		VYPRACOVAL, KRESLIL : ING. JANA MÁCHOVÁ		ING. JANA MÁCHOVÁ VODOHOSPODÁŘSKÁ PROJEKCE	
MÍSTO STAVBY: k.ú. HLUBOKÁ NAD VLTAVOU					
NÁZEV AKCE: <b>REKULTIVACE SKLÁDKY ZÍKŮV LOM</b>					
NÁZEV VÝKRESU: <b>SITUACE NIVELETY HRUBÝCH TERÉNNÍCH ÚPRAV</b>				DATUM	PROSINEC 2015
				STUPEŇ	DSP/ZDS
				MĚŘÍTKO: <b>1:500</b>	ČÍSLO VÝKRESU: <b>D.3.</b>