


SMĚROVÉ POMĚRY

HLOUBKA VÝKOPU
KÓTA VÝKOPU
HLOUBKA DNA POTRUBÍ
KÓTA DNA POTRUBÍ
KÓTA PŮVODNÍHO TERÉ
SROVNÁVACÍ ROVINA
STANIČENÍ [km/m]
PROFIL[mm]–MATERIÁL–
SKLON[promile]–DĚLKA
ULOŽENÍ
KAPACITNÍ PRŮTOK[l/s]

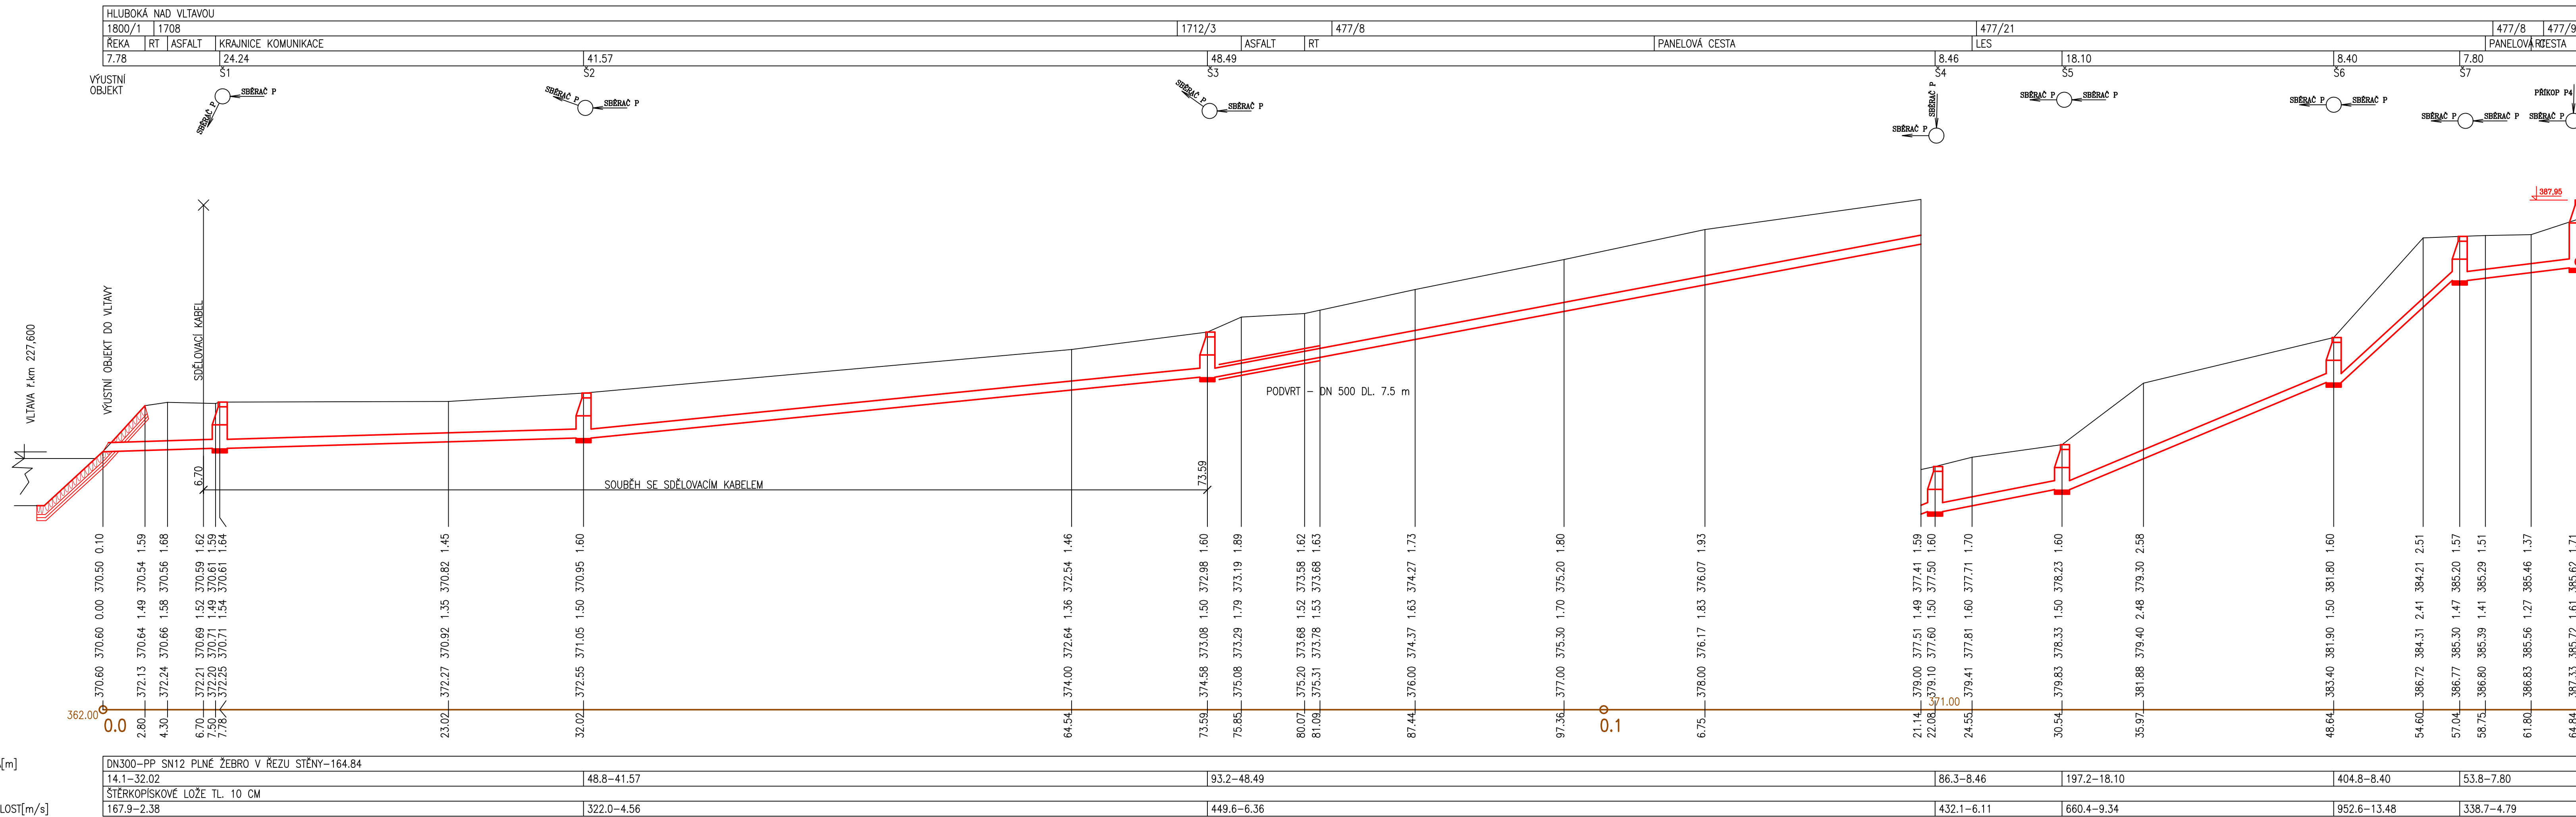

ING. JANA MACHOVÁ VODOHOSPODÁŘSKÁ PROJEKCE		VYPRACOVAL, KRESLIL : ING. JANA MACHOVÁ	PRÁSNICE 2015
REKULTIVACE SKLÁDKY ŽIKŮV LOM		AUTORIZOVAL, ZNAMENL : ING. JANA MACHOVÁ	STUPEŇ METRICKO
MÍSTO STAVBY: K.Š. HUBKOVA NAD VODOU NÁZEV AKCE:		DATUM DŠP / ŽOS	ČÍSLO VÝKRESU: K.2
NÁZEV VÝKRESU:		PODKLADY PROFIL SBĚRAČE P	1:200/100