


Půdorys 1.NP

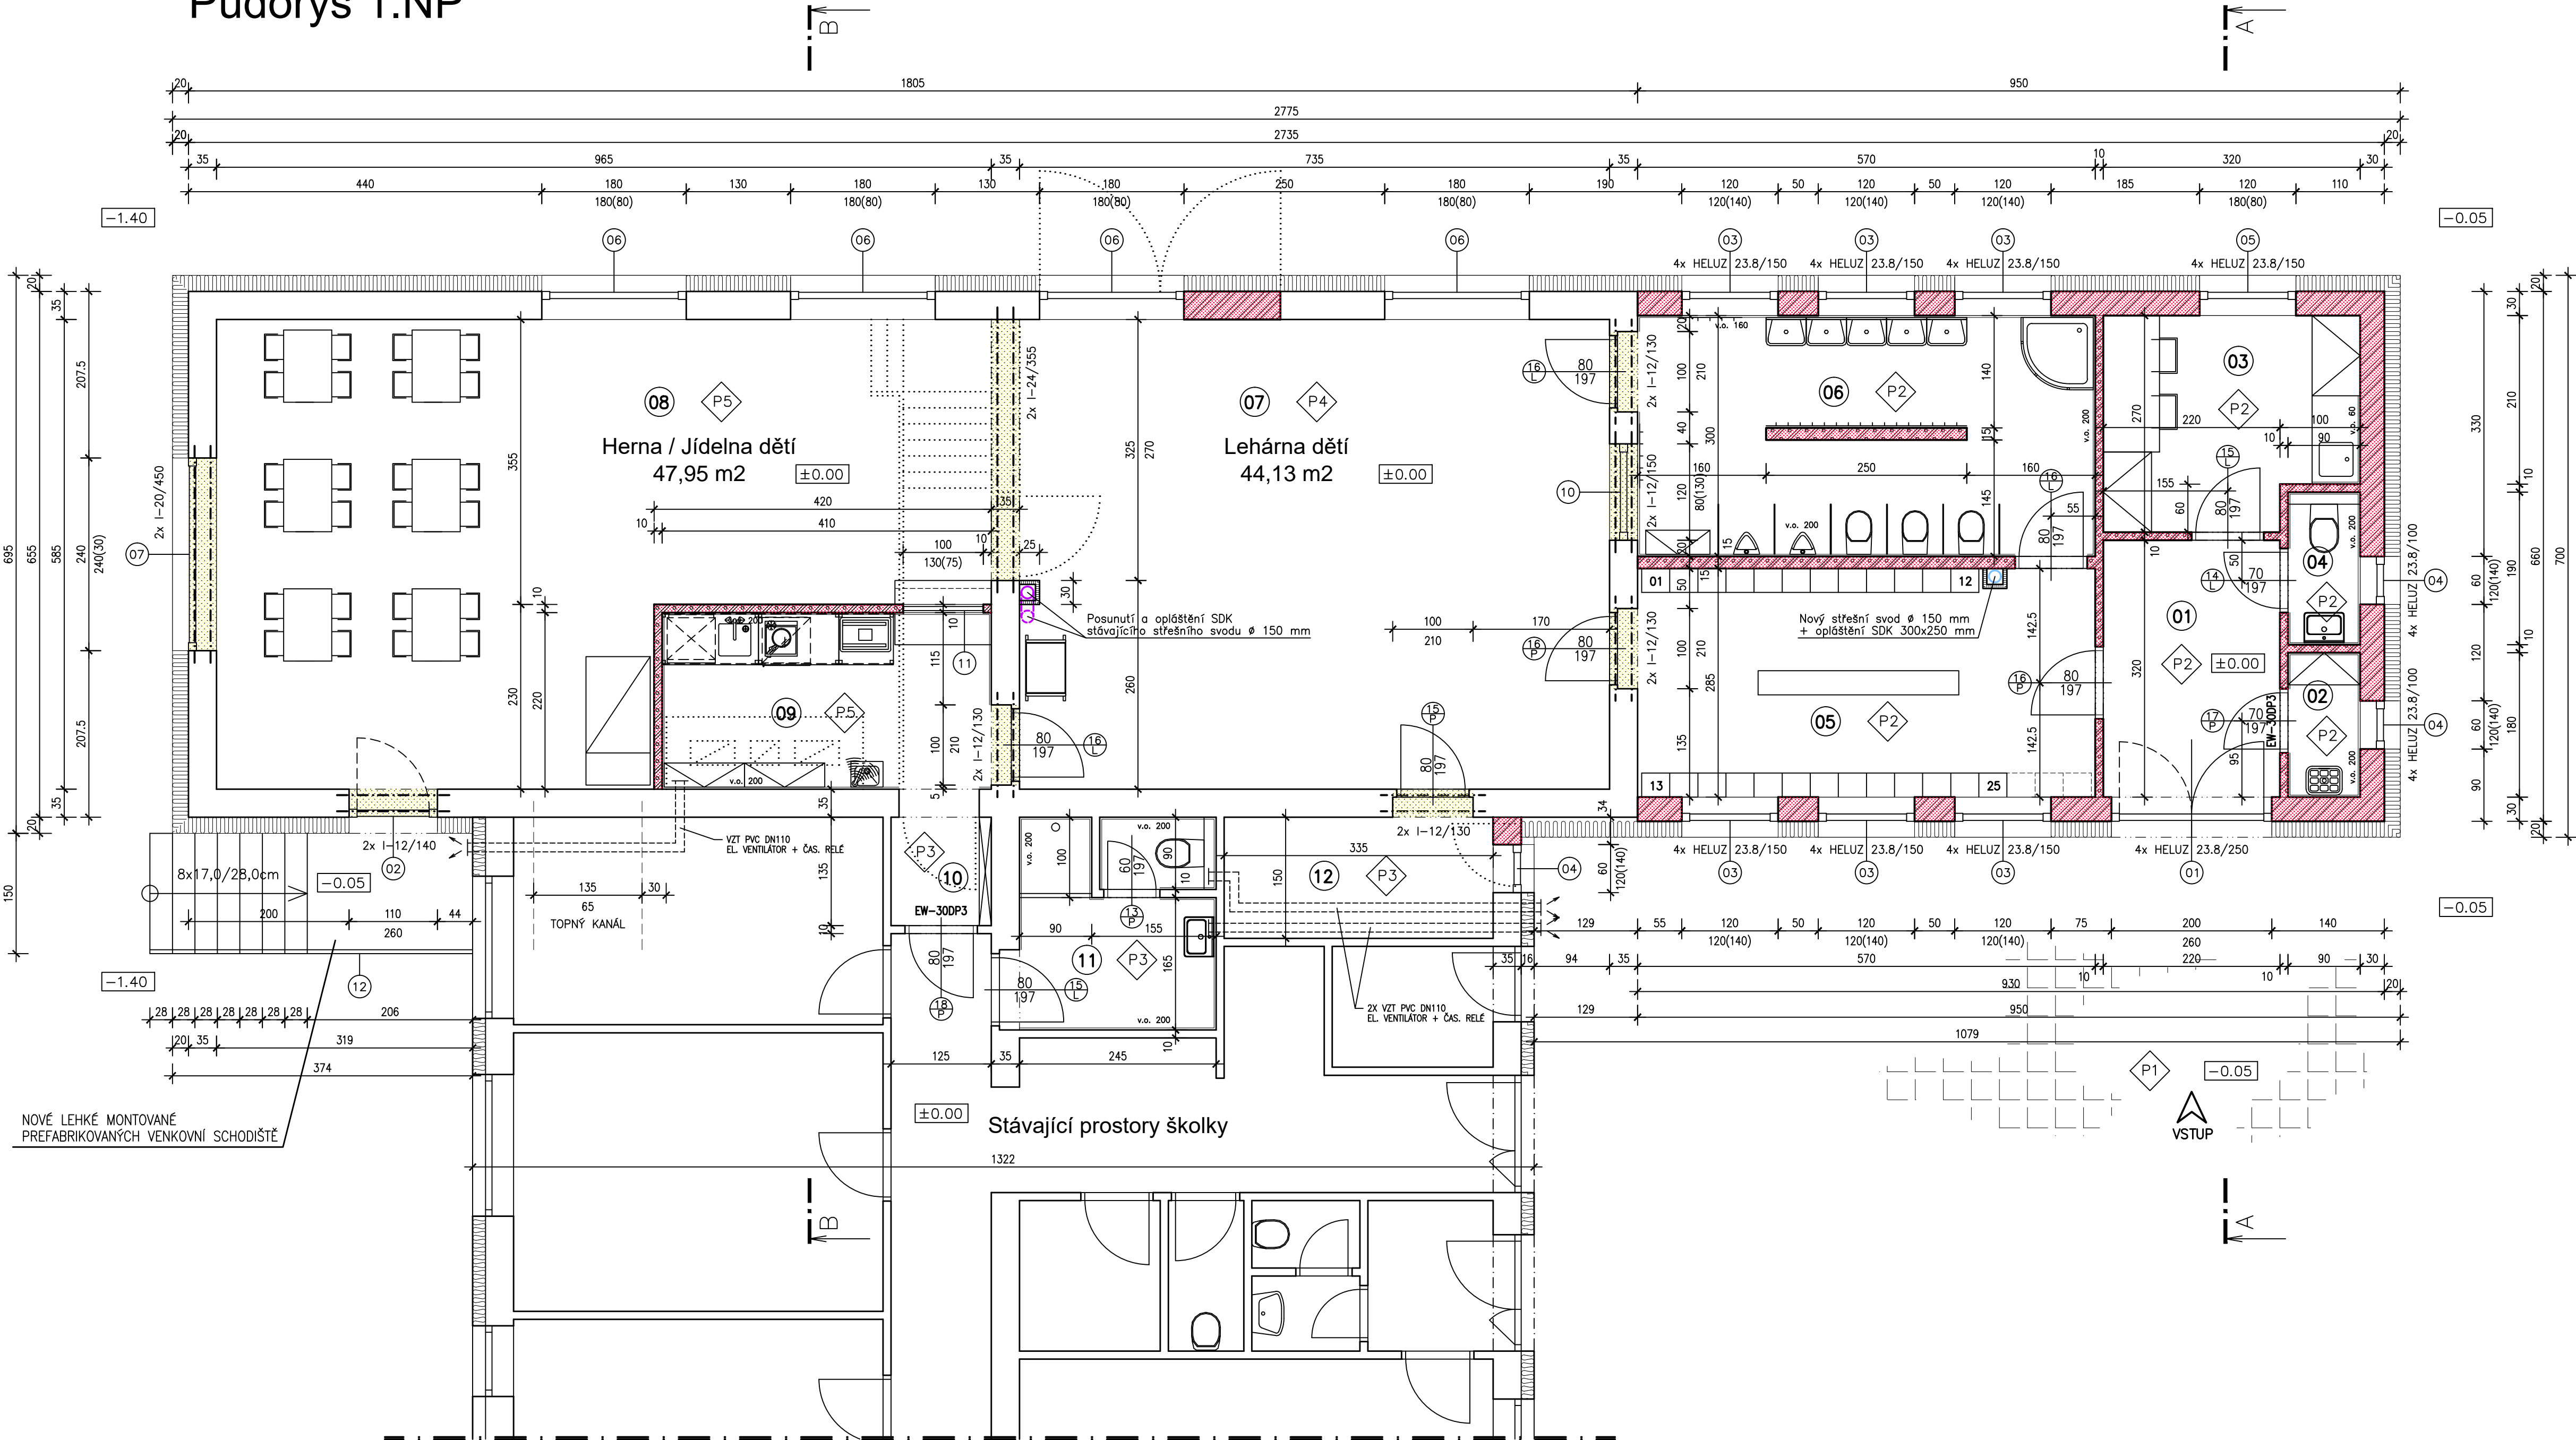

LEGENDA MÍSTNOSTÍ:

Č.	Popis	m2	s.v.	Povrchová úprava		Poznámka
				stěn, stropů	podlah	
01	Vstupní chodba	7,04	3,00	Disperzní nátěr bílý (stropy a stěny)	ker. dlažba	V místnostech s keramickou dlažbou (a bez obkladů stěn) budou soklíky v. 10 cm.
02	Úklidová místnost	1,62	3,00		ker. dlažba	
03	Šatna personál	8,04	3,00	+ v hygienických prostorách (WC, sprchy, lázeň)	vinylová podl.	
04	WC personál	1,71	3,00	keramické obklady stěn do výšky 200 cm, resp. výšky stropu	ker. dlažba	
05	Šatna dětí	16,24	3,00		vinylová podl.	
06	Umývárna dětí	17,10	3,00		ker. dlažba	
07	Lehárna dětí	44,13	3,00		vinylová podl.	
08	Herna / Jídelna dětí	46,80	3,00		vinylová podl.	
09	Výdejna jídla	9,02	3,00		ker. dlažba	
10	Chodba	2,00	3,00		ker. dlažba	
11	WC personál	6,50	3,00		ker. dlažba	
12	Sklad pomůcek	5,05	3,00		ker. dlažba	

Použití typových překladů dodavatele zdiva nebo válcovaných ocelových nosníků
U okenních překladu s venkovní žaluzií bude překlad šířky 25 cm + 5 cm XPS

LEGENDA HMOT:

- Zdiva z tvárnice HELUZ FAMILY 2in1 tl. 30 cm na HELUZ SBC (malta pro celoplošnou tenkou spáru)
- Příčky z tvárnice HELUZ tl. 10 a 15 cm na HELUZ SBC (malta pro celoplošnou tenkou spáru)
- Tepelná izolace obvodových stěn – KZS EPS izolační desky tl. 200 mm
- Tepelná izolace základové konstrukce (sokl) – XPS izolační desky tl. 150 mm
- Stávající konstrukce
- Vybouraná část zdiva

262,00 m n.m. Balt P.V.
±0,000 m = 1.NP – stávající podlaha v MŠ KÓTOVÁNO V CM!

PETR FIALA DIŠ, TEL: 608838623, PRIMETICE 746, ZNOJMO 66904 PROJEKČNÍ A INŽENÝRSKÁ ČINNOST, VIZUALIZACE STAVEB, IČ: 75704986					
Projektant	Projektant	Č. osvědčení	Stupeň PD:	DSP	
Ing. P. Andráš	P. Fiala DIŠ.		Místo:	Vedrovice	
Stavební úpravy MŠ Vedrovice Vedrovice č. p. 290 parc.č. 209, 981/6, k.u. Zábřdovice u Vedrovic [798754]			Katastr. území	[798754]	
			Formát:	A4	
			Datum:	01.02.2023	
Investor: Obec Vedrovice Vedrovice č. p. 326, 67175 Vedrovice			Měřítka:	Č. výkresu:	
Obsah: PŮDORYS 1.NP			1 : 50	05	