


Půdorys 1.PP

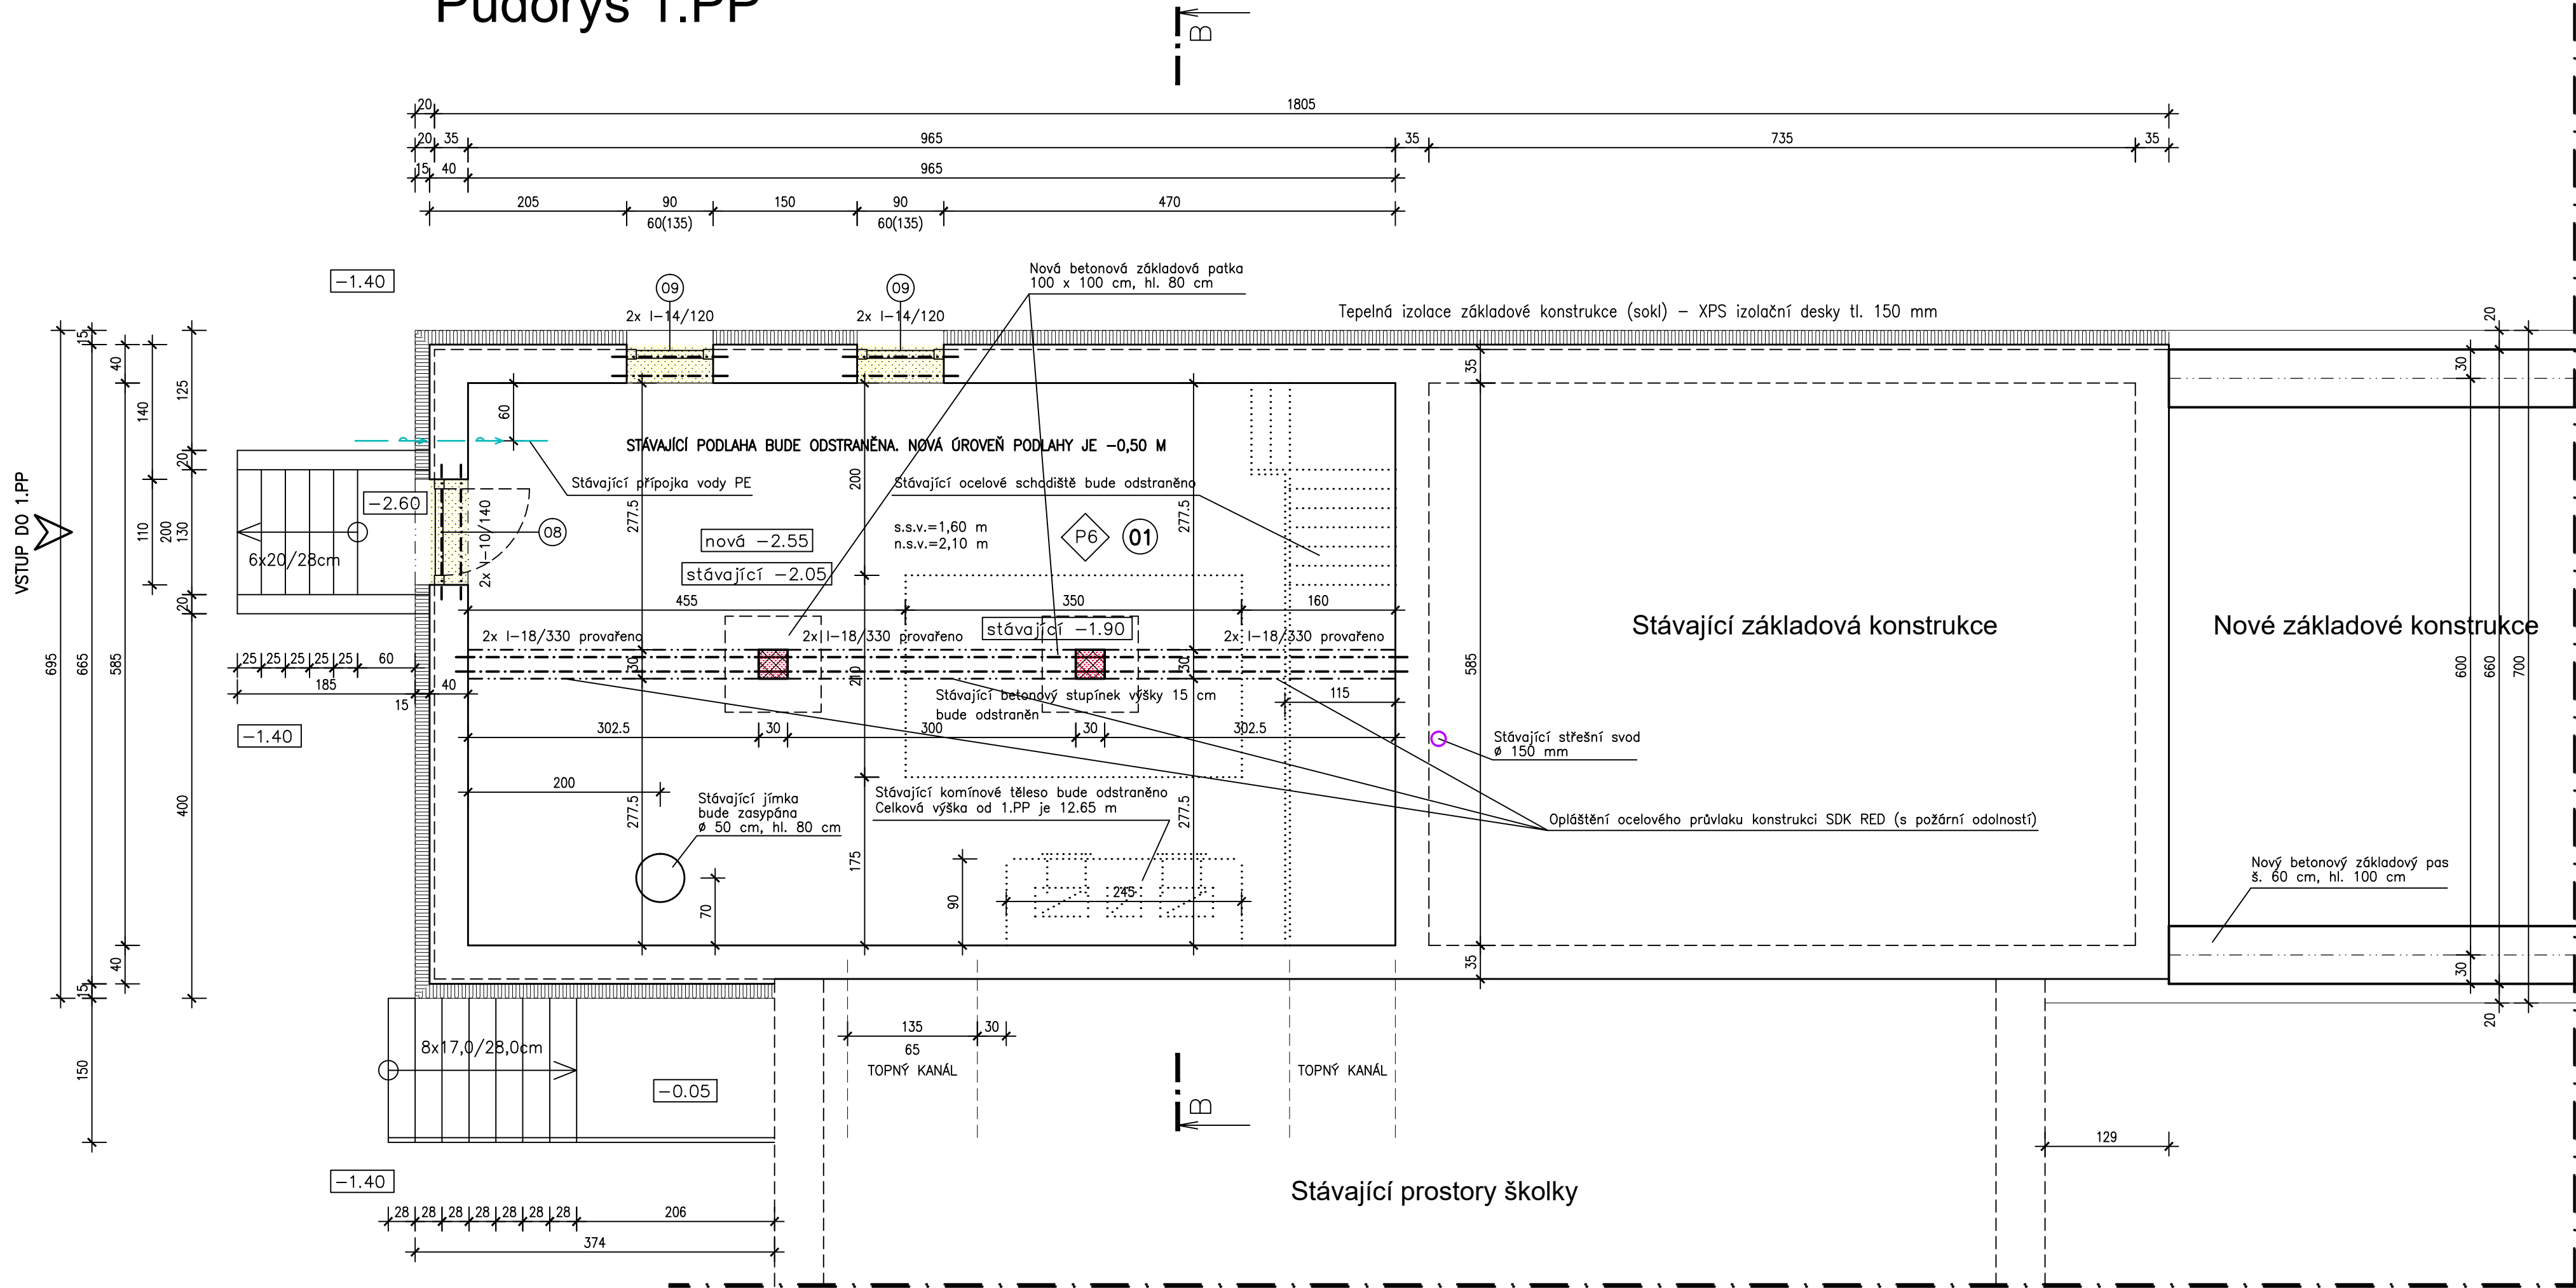


LEGENDA MÍSTNOSTÍ:

Č.	Popis	m2	s.v.	Povrchová úprava		Poznámka
				stěn, stropů	podlah	
01	Sklepní prostor	56,45	2,10	Disperzní nátěr bílý (stropy a stěny)	ker. dlažba	V místno- stech s keramickou dlažbou budou soklíky v. 10 cm.
02						
03						
04						

Použití typových překladů dodavatele zdiva nebo válcovaných ocelových nosníků
U okenních překladu s venkovní žaluzií bude překlad šířky 25 cm + 5 cm XPS

LEGENDA HMOT:

- Zdivo z tvárnice HELUZ FAMILY 2in1 tl. 30 cm na HELUZ SBC (malta pro celoplošnou tenkou spáru)
- Konstrukce z plných nebo voštinových cihel CP 10 na MC 5,0 MPa
- Tepelná izolace obvodových stěn - KZS EPS izolační desky tl. 200 mm
- Tepelná izolace základové konstrukce (sokl) - XPS izolační desky tl. 150 mm
- Stávající konstrukce
- Vybouraná část zdiva

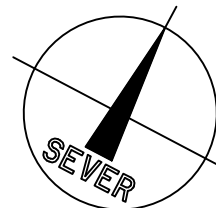

262,00 m n.m. Balt P.V.
±0,000 m = 1.NP - stávající podlaha v MŠ KÓTOVÁNO V CM!

PETR FIALA DIŠ, TEL: 608838623, PRIMETICE 746, ZNOJMO 66904 PROJEKČNÍ A INŽENÝRSKÁ ČINNOST, VIZUALIZACE STAVEB, IČ: 75704986				
Projektant	Projektant	Č. osvědčení	Stupeň PD:	DSP
Ing. P. Andrš	P. Fiala DIŠ.		Místo:	Vedrovice
Stavební úpravy MŠ Vedrovice Vedrovice č. p. 290 parc.č. 209, 981/6, k.u. Zábrdovice u Vedrovic [798754]			Katastr. území	[798754]
			Formát:	A4
			Datum:	01.02.2023
			Měřítko:	Č. výkresu:
Investor: Obec Vedrovice Vedrovice č. p. 326, 67175 Vedrovice			1 : 50	04
Obsah: PŮDORYS 1.PP				