


RYBNÍK VIZÍR
K.Ú. HAMR JINDŘICHUV HRADEC

SOUBĚDNÝ SYSTÉM: S-JTSK, VÝKOVÝ SYSTÉM: BPV

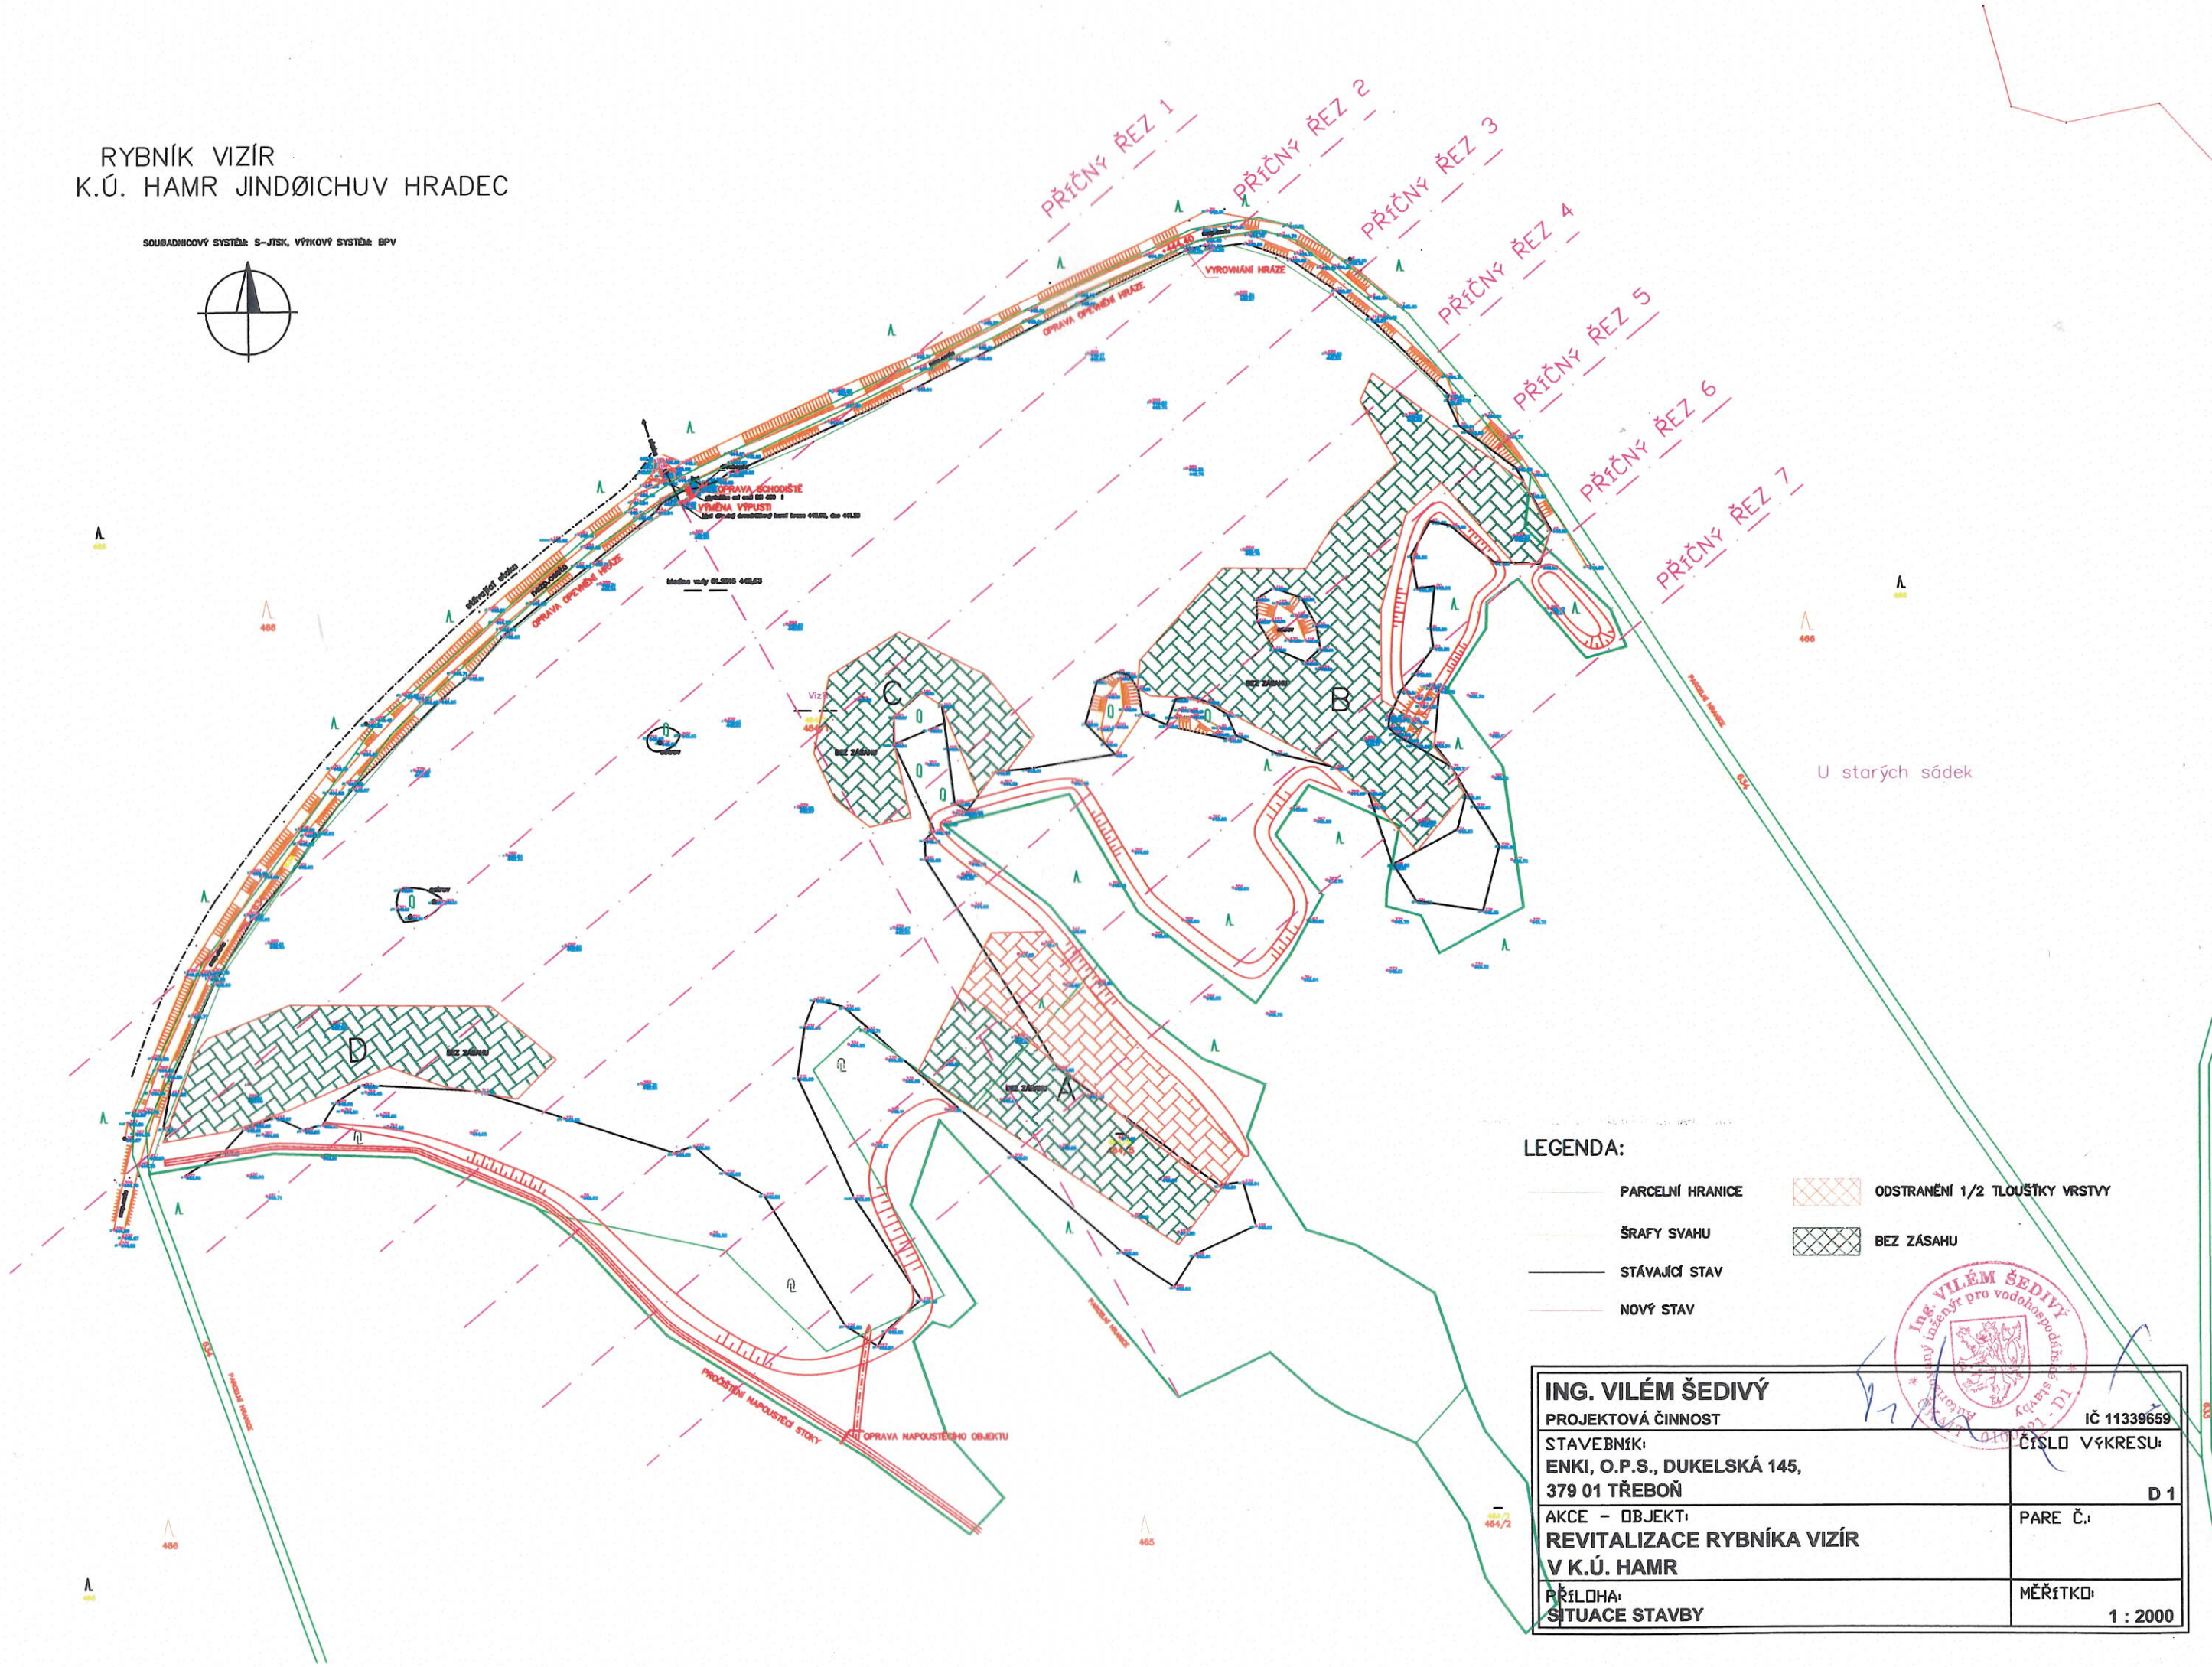

LEGENDA:

- PARCELNÍ HRANICE
- ŠRAFY SVAHU
- STÁVAJÍCÍ STAV
- NOVÝ STAV
- ODSTRANĚNÍ 1/2 TLOUŠTKY VRSTVY
- BEZ ZÁSAHU

ING. VILÉM ŠEDIVÝ	
PROJEKTOVÁ ČINNOST	
STAVEBNÍK:	
ENKI, O.P.S., DUKELSKÁ 145,	
379 01 TŘEBOŇ	
AKCE - OBJEKT:	
REVITALIZACE RYBNÍKA VIZÍR	
V K.Ú. HAMR	
PŘÍLOHA:	
SITUACE STAVBY	
IČ 11339659	
ČÍSLO VÝKRESU:	
D 1	
PARE Č.:	
MĚŘÍTKO:	
1 : 2000	