


KONSTRUKCE TERÉNNÍHO SCHODIŠTĚ:

Venkovní schodiště na boku objektu osazené v terénu z 1.PP do zahrady je jednoramenné přímé, velikost stupňů 6x20,0/28,0 cm. Nosnou konstrukci schodiště tvoří betonové typové schodišťové stupně šířky 110 cm. Stupně se osazují po obou stranách na základovou konstrukci (podezděním) do maltového lože. Boční část venkovního schodiště bude provedena zídou kopírující terén z Presbeton FACE BLOCK – HX 2/19/A tvarovka hladká 390/190/190 cm + zákrytové desky Presbeton "ZD1" 800/30/8 cm. Schodišťové zábradlí venkovní výška 100 cm (osazeni 10cm nad podlahu) hlavní sloupky z jákl 50/50 mm madlo a spodní profil z jákl 50/50 mm výplň – příčle ø 2 cm, á 10 cm.

Rozměry a umístění otvorů pro venkovní žaluzie vzduchového kanálu tepelného čerpadla bude upřesněno před realizací s typem instalovaného tepelného čerpadla !

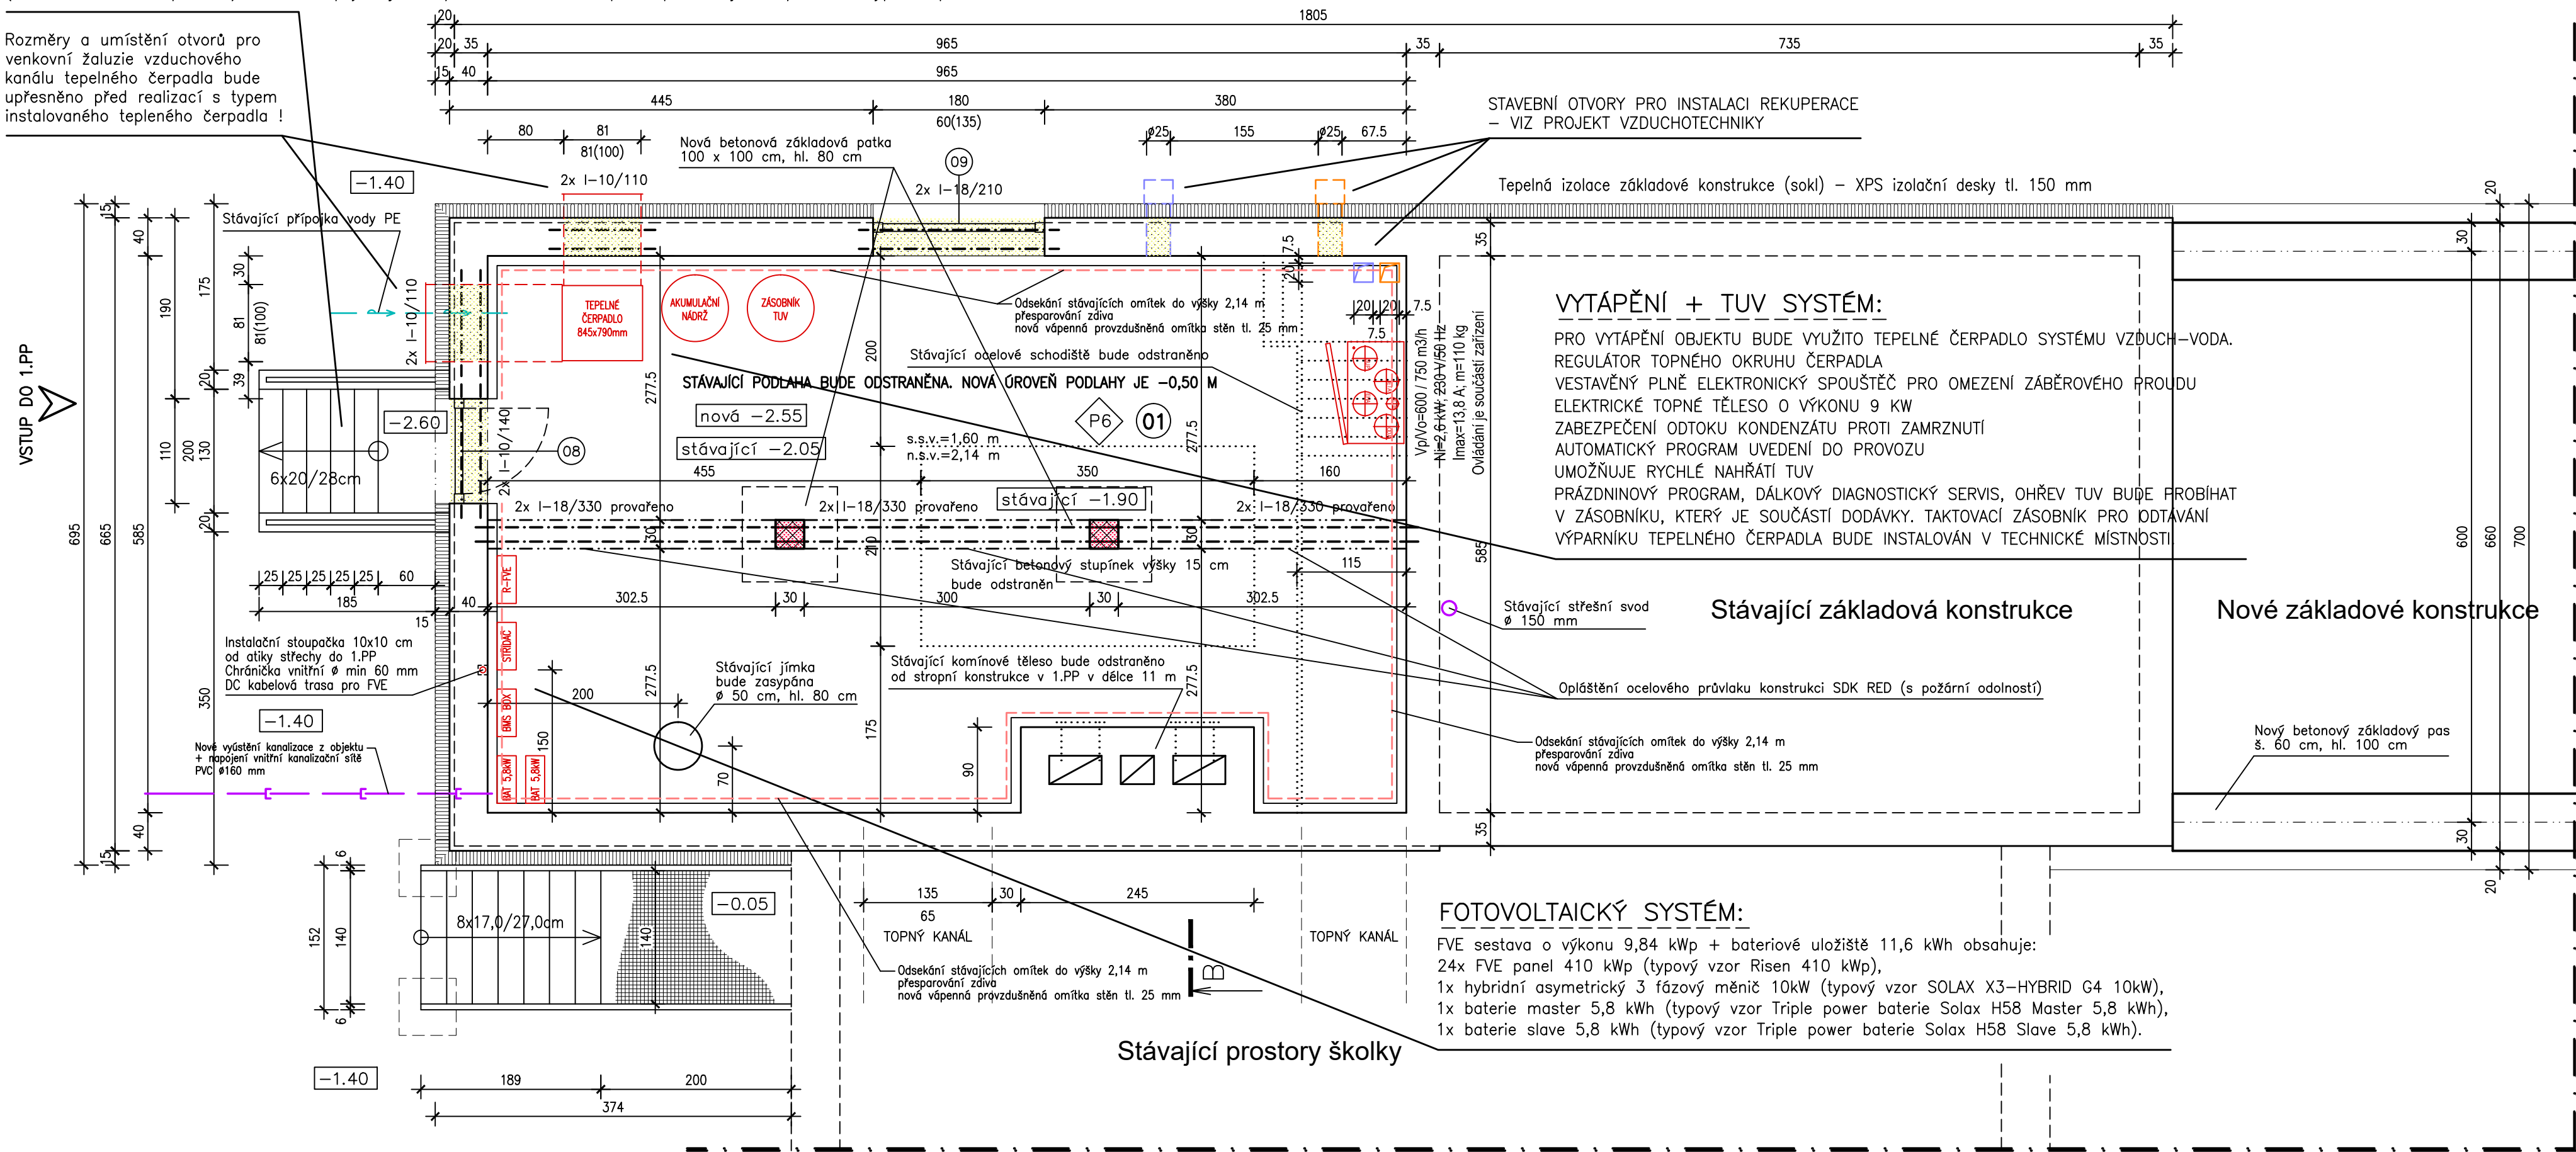

Půdorys 1.PP

LEGENDA MÍSTNOSTÍ:

Č.	Popis	m2	s.v.	Povrchová úprava		Poznámka
				stěn, stropů	podlah	
01	Technický místnost	54,00	2,14	Disperzní nátěr bílý (stropy a stěny)	ker. dlažba	V místno–stech s keramikou dlažbou budou soklíky v. 10 cm.
02						
03						
04						

LEGENDA POVRCHŮ:

V celém 1.PP z hlediska vlhkosti budou po obvodu z vnitřní strany otlučeny zvětralé omítky v celé výšce stěn výšky 2.14m. Bude provedena přespárování zdiva, sanační cementový špic a nová jádrová provzdušněná (sanační) omítka stěn tl. 25 mm.

Použití typových překladů dodavatele zdiva nebo válcovaných ocelových nosníků  
U okenních překladu s venkovní žaluzií bude překlad šířky 25 cm + 5 cm PIR desky

LEGENDA HMOT:

- Zdivo z tvárnice HELUZ FAMILY 2in1 tl. 30 cm na HELUZ SBC (malta pro celoplošnou tenkou spáru)
- Konstrukce z plných nebo vařtinových cihel CP 10 na MC 5,0 MPa
- Tepelná izolace obvodových stěn – KZS EPS izolační desky tl. 200 mm
- Tepelná izolace základové konstrukce (sokl) – XPS izolační desky tl. 150 mm
- Stávající konstrukce
- Vybouraná část zdiva
- Nová vápenná provzdušněná omítka stěn tl. 25 mm

262,00 m n.m. Balt P.V.  
±0,000 m = 1.NP – stávající podlaha v MŠ KÓTOVANO V CM!

PETR FIALA DIŠ, TEL: 608838623, PRIMETICE 746, ZNOJMO 66904 PROJEKČNÍ A INŽENÝRSKÁ ČINNOST, VIZUALIZACE STAVEB, IČ: 75704986				
Projektant	Projektant	Č. osvědčení	Stupeň PD:	PROVÁDĚCÍ PROJEKT
Ing. P. Andrš	P. Fiala DIŠ.		Místo:	Vedrovice
Stavební úpravy MŠ Vedrovice - Dětská skupina Vedrovice č. p. 290 parc.č. 209, 981/6, k.u. Zábrdovice u Vedrovic [798754]			Katastr. území	[798754]
			Formát:	A4
Investor: Obec Vedrovice Vedrovice č. p. 326, 67175 Vedrovice			Datum:	01.12.2023
			Měřítko:	Č. výkresu:
Obsah: PŮDORYS 1.PP			1 : 50	04