


# Pūdorys 1.NP

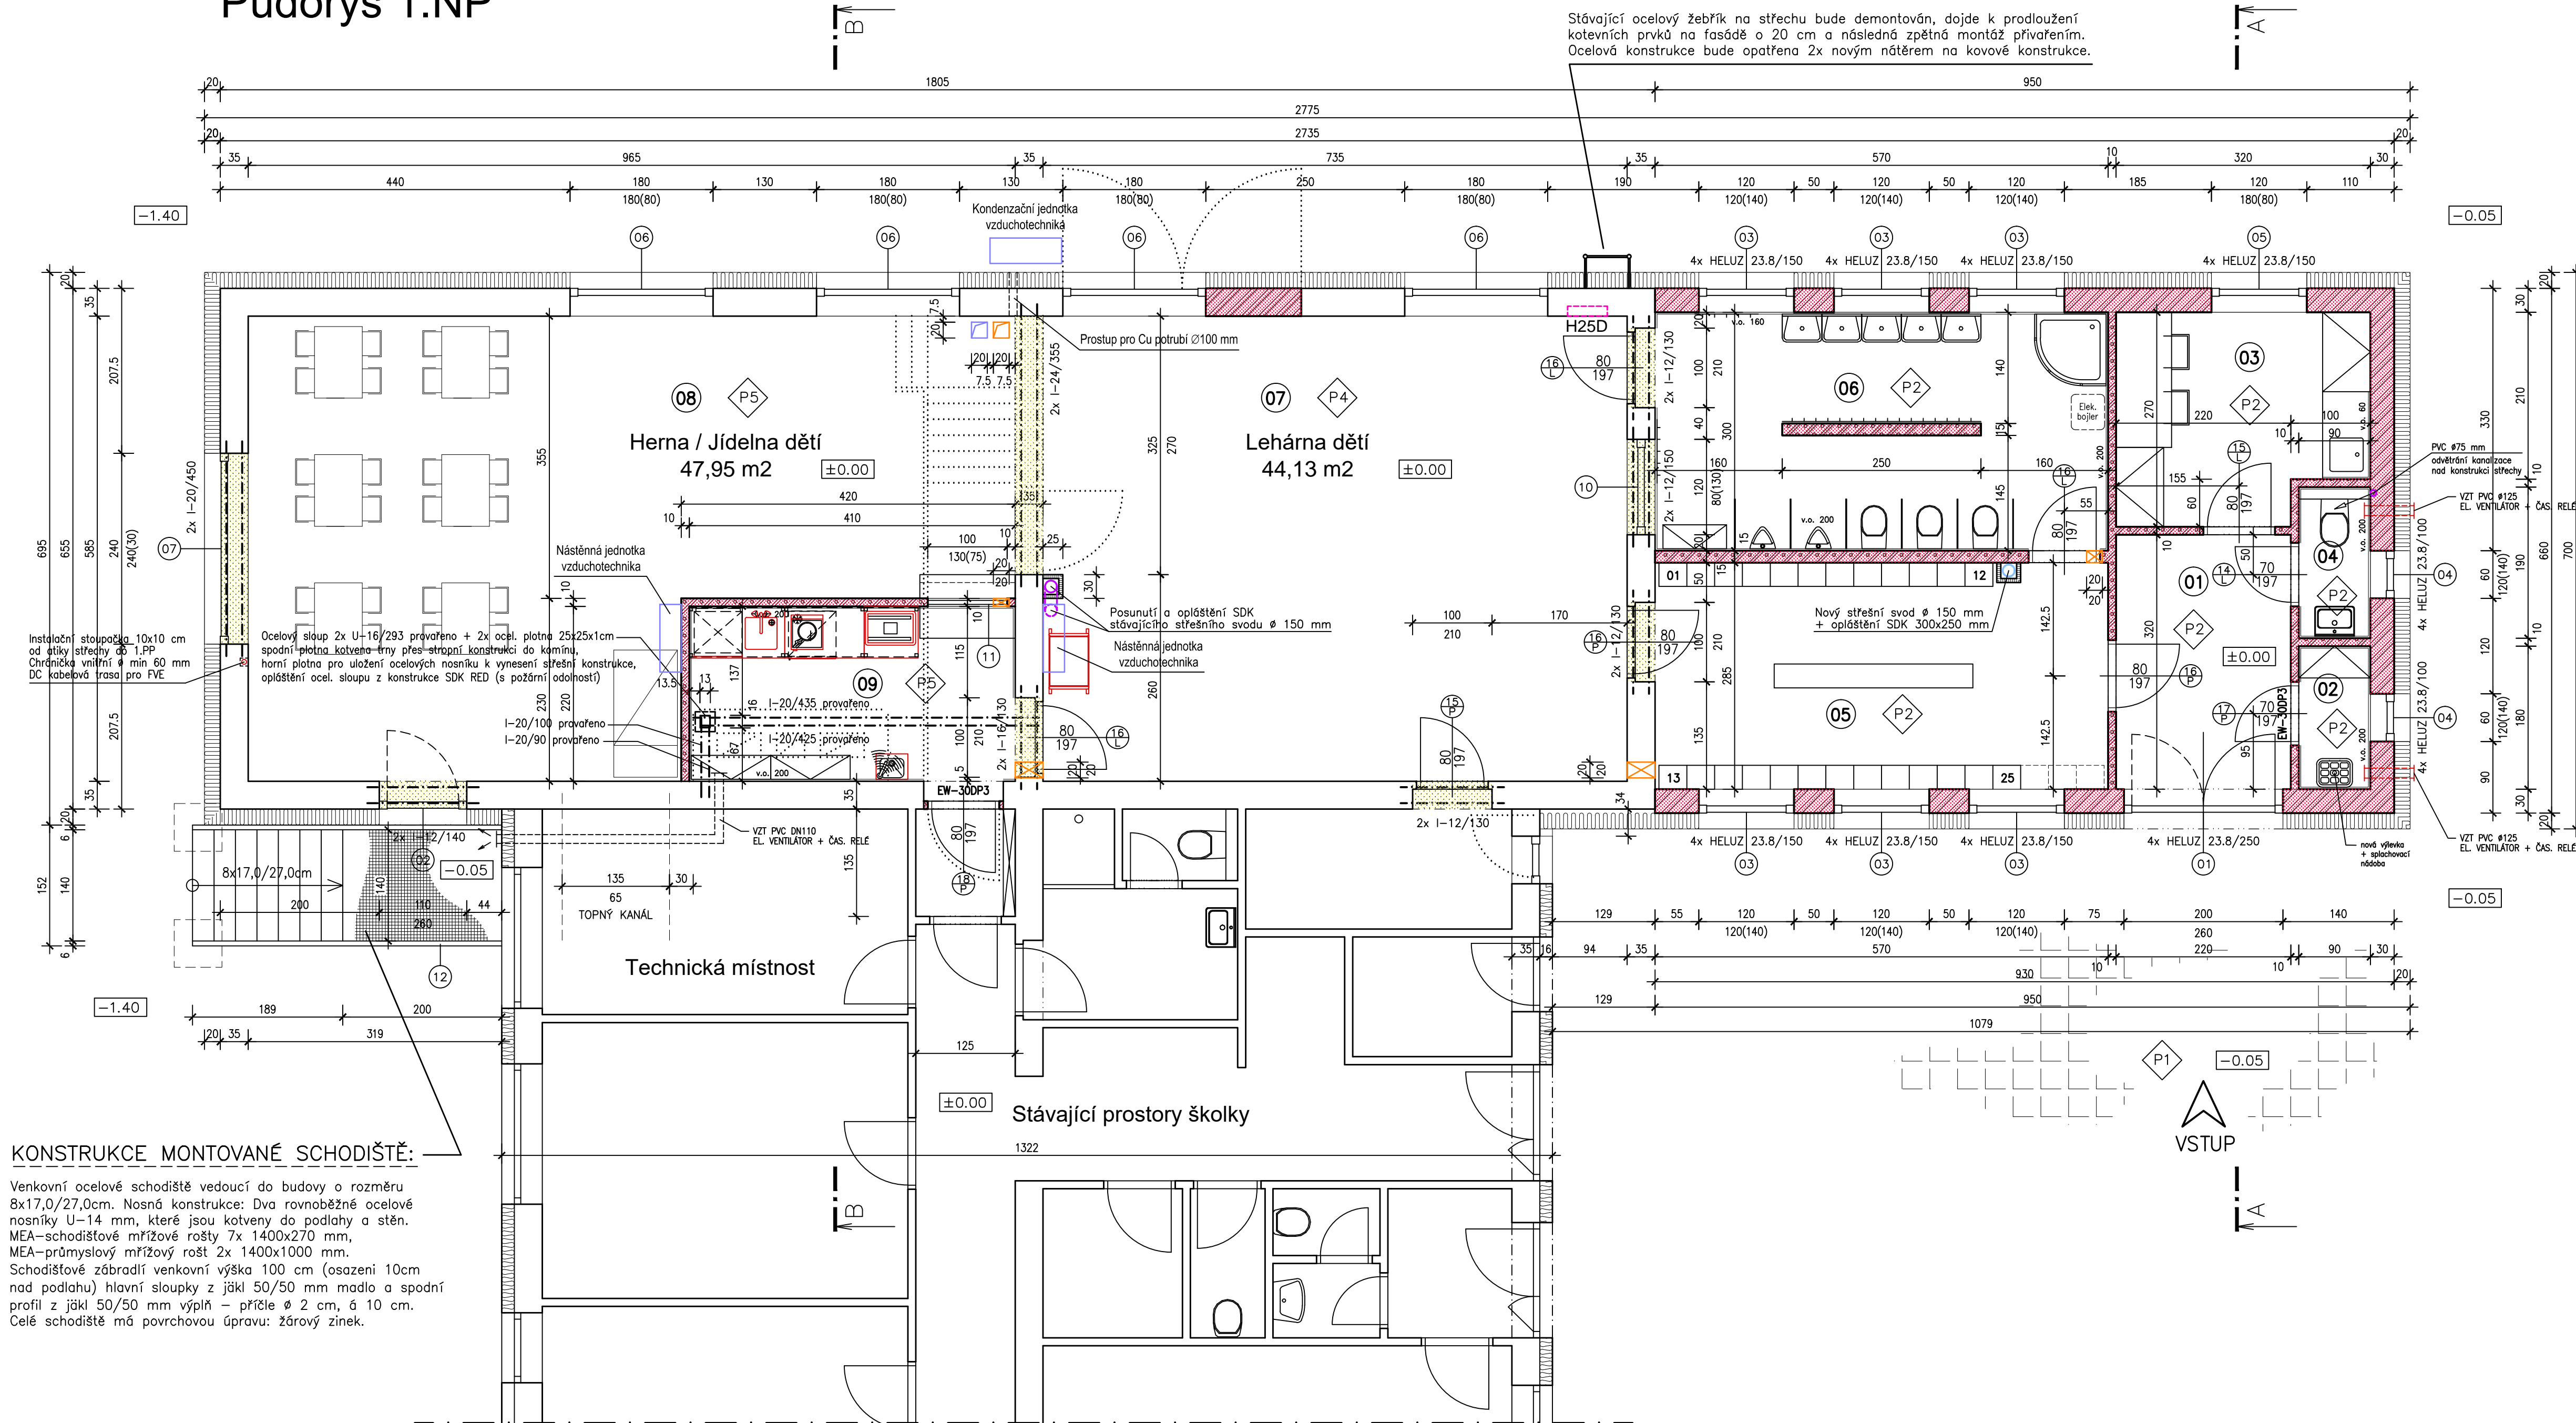








LEGENDA MÍSTNOSTÍ:

Č.	Popis	m2	s.v.	Povrchová úprava		Poznámka
				stěn, stropů	podlah	
01	Vstupní chodba	7,04	3,00	Disperzní nátěr bílý (stropy a stěny) + v hygienických prostorech (WC, sprchy, lázně) keramické obklady stěn do výšky 200 cm, resp. výšky stropu	ker. dlažba	V místno- stech s keramickou dlažbou (a bez ob- kladů stěn) budou soklíky v. 10 cm.
02	Úklidová místnost	1,62	3,00		ker. dlažba	
03	Šatna personál	8,04	3,00		vinylová podl.	
04	WC personál	1,71	3,00		ker. dlažba	
05	Šatna dětí	16,24	3,00		vinylová podl.	
06	Umývárna dětí	17,10	3,00		ker. dlažba	
07	Lehárna dětí	44,13	3,00		vinylová podl.	
08	Herna / Jídelna dětí	46,80	3,00		vinylová podl.	
09	Výdejna jídla	9,02	2,70	ker. dlažba		

Použití typových překladů dodavatele zdiva nebo válcovaných ocelových nosníků  
U okenních překladu s venkovní žaluzií bude překlad šířky 25 cm + 5 cm XPS

LEGENDA HMOT:

- |   |  |
|---|--|
|  | Zdivo z tvárnice HELUZU FAMILY 2in1 tl. 30 cm na HELUZU SBC (malta pro celoplošnou tenkou spáru) |
|  | Průčky z tvárnice HELUZU tl. 10 a 15 cm na HELUZU SBC (malta pro celoplošnou tenkou spáru)       |
|  | Teplná izolace obvodových stěn – KZS EPS izolační desky tl. 200 mm                               |
|  | Teplná izolace základové konstrukce (sokl) – XPS izolační desky tl. 150 mm                       |
|  | Stávající konstrukce   |
|  | Vybouraná část zdiva   |

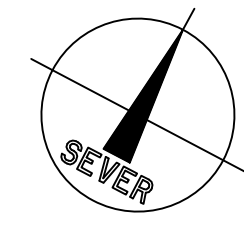

262,00 m n.m. Balt P.V.  
±0,000 m = 1.NP – stávající podlaha v MŠ KÓTOVÁNO V CM!

<b>PETR FIALA DIŠ, TEL: 608838623, PRIMETICE 746, ZNOJMO 66904</b> <b>PROJEKČNÍ A INŽENÝRSKÁ ČINNOST, VIZUALIZACE STAVEB, IČ: 75704986</b>			
Projektant	Projektant	Č. osvědčení	Stupeň PD:
Ing. P. Andrš	P. Fiala DIŠ.		Místo: Vedrovice
<b>Stavební úpravy MŠ Vedrovice - Dětská skupina</b> <b>Vedrovice č. p. 290</b> <b>parc.č. 209, 981/6, k.u. Zábřovice u Vedrovic [798754]</b>			Katastr. území [798754]
			Formát: A4
			Datum: 01.12.2023
			Měřítka: Č. výkresu:
Investor: Obec Vedrovice Vedrovice č. p. 326, 66175 Vedrovice			<b>1 : 50</b>
Obsah: PŮDORYS 1.NP			
			<b>05</b>