


PŮDORYS KANALIZAČNÍ SÍTĚ V 1.PP

Rozměry a umístění otvorů pro venkovní žaluzie vzduchového kanálu tepelného čerpadla bude upřesněno před realizací s typem instalovaného tepelného čerpadla !

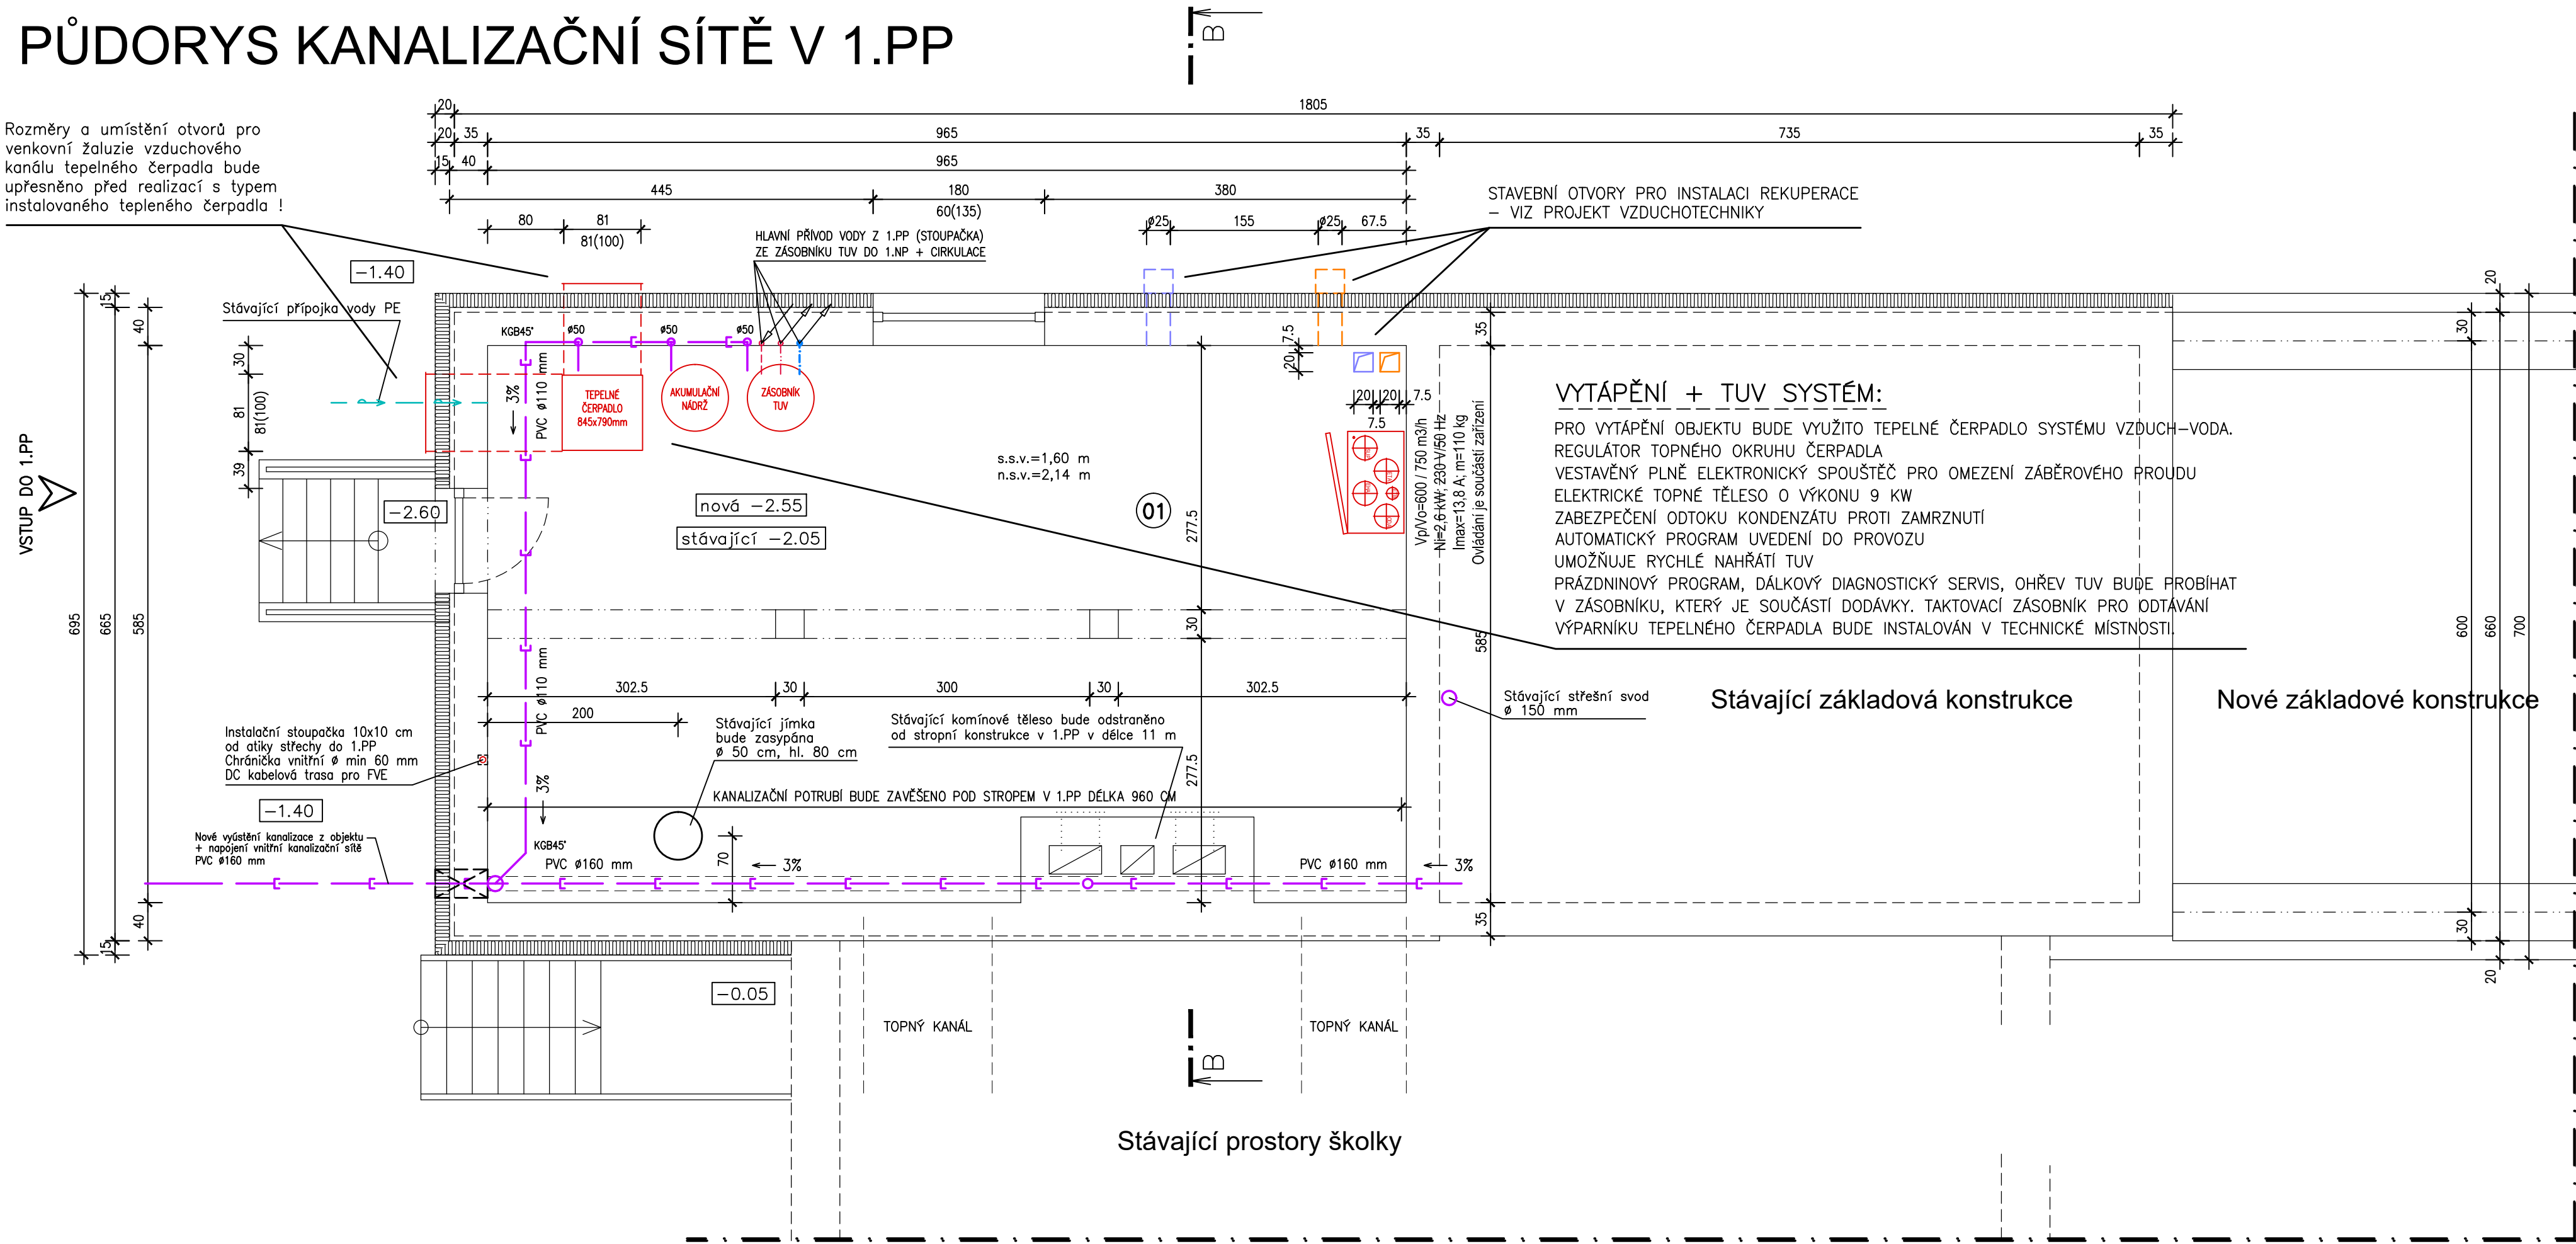

LEGENDA MÍSTNOSTÍ:

Č.	Popis	m2	s.v.	Povrchová úprava		Poznámka
				stěn, stropů	podlah	
01	Technický místnost	54,00	2,14	Disperzní nátěr bílý (stropy a stěny)	ker. dlažba	V místno- stech s keramickou dlažbou budou soklíky v. 10 cm.
02						
03						
04						

LEGENDA HMOT:

- Kanalizační potrubí svodné, odpadní, větrací (PVC – OSMA)
- Nová dešťová kanalizace PVC 150 napojena do stávající dešťové kanalizace v areálu MŠ
- Stávající dešťová kanalizace PVC napojena do stávající obecní dešťové kanalizace

POUŽITÍ KULOVÝCH KOHOUTŮ
ODVĚTRÁNÍ PVC
DALŠÍ DROBNÝ A SPOJOVACÍ MATERIÁL
NOVÝ KERAMICKÝ OBKLAD

Názvy zařízeníacích předmětů jsou uvedeny jako příklad nejsou závazné !!!

262,00 m n.m. Balt P.V.
±0,000 m = 1.NP – stávající podlaha v MŠ KÓTOVÁNO V CM!

PETR FIALA DIŠ, TEL: 608838623, PRIMETICE 746, ZNOJMO 66904 PROJEKČNÍ A INŽENÝRSKÁ ČINNOST, VIZUALIZACE STAVEB, IČ: 75704986				
Projektant	Projektant	Č. osvědčení	Stupeň PD:	PROVÁDĚCÍ PROJEKT
Ing. P. Andrš	P. Fiala DIŠ.		Místo:	Vedrovice
Stavební úpravy MŠ Vedrovice - Dětská skupina Vedrovice č. p. 290 parc.č. 209, 981/6, k.u. Zábrdovice u Vedrovic [798754]			Katastr. území	[798754]
			Formát:	A4
Investor: Obec Vedrovice Vedrovice č. p. 326, 67175 Vedrovice			Datum:	01.12.2023
			Měřítko:	Č. výkresu:
Obsah: PŮDORYS 1.PP – KANALIZACE			1 : 50	ZTI-02