


PŮDORYS VNITŘNÍ VODOVODNÍ SÍTĚ V 1.NP

POZNÁMKA:

NÁZVY VÝROBKU (ČI VÝROBCE) POUŽITÝCH MATERIÁLŮ V TÉTO PROJEKTOVÉ DOKUMENTACI JSOU JAKO VZOROVÝ STANDARD A TYTO STANDARTY JSOU ZÁVAZNÉ. ZHOTOVITEL MŮŽE NABÍDNOUT JINÝ VÝROBEK (VÝROBCE), POKUD JEJICH VLASTNOSTI A STANDARD BUDE ODPOVÍDAT DLE PROJEKTU !

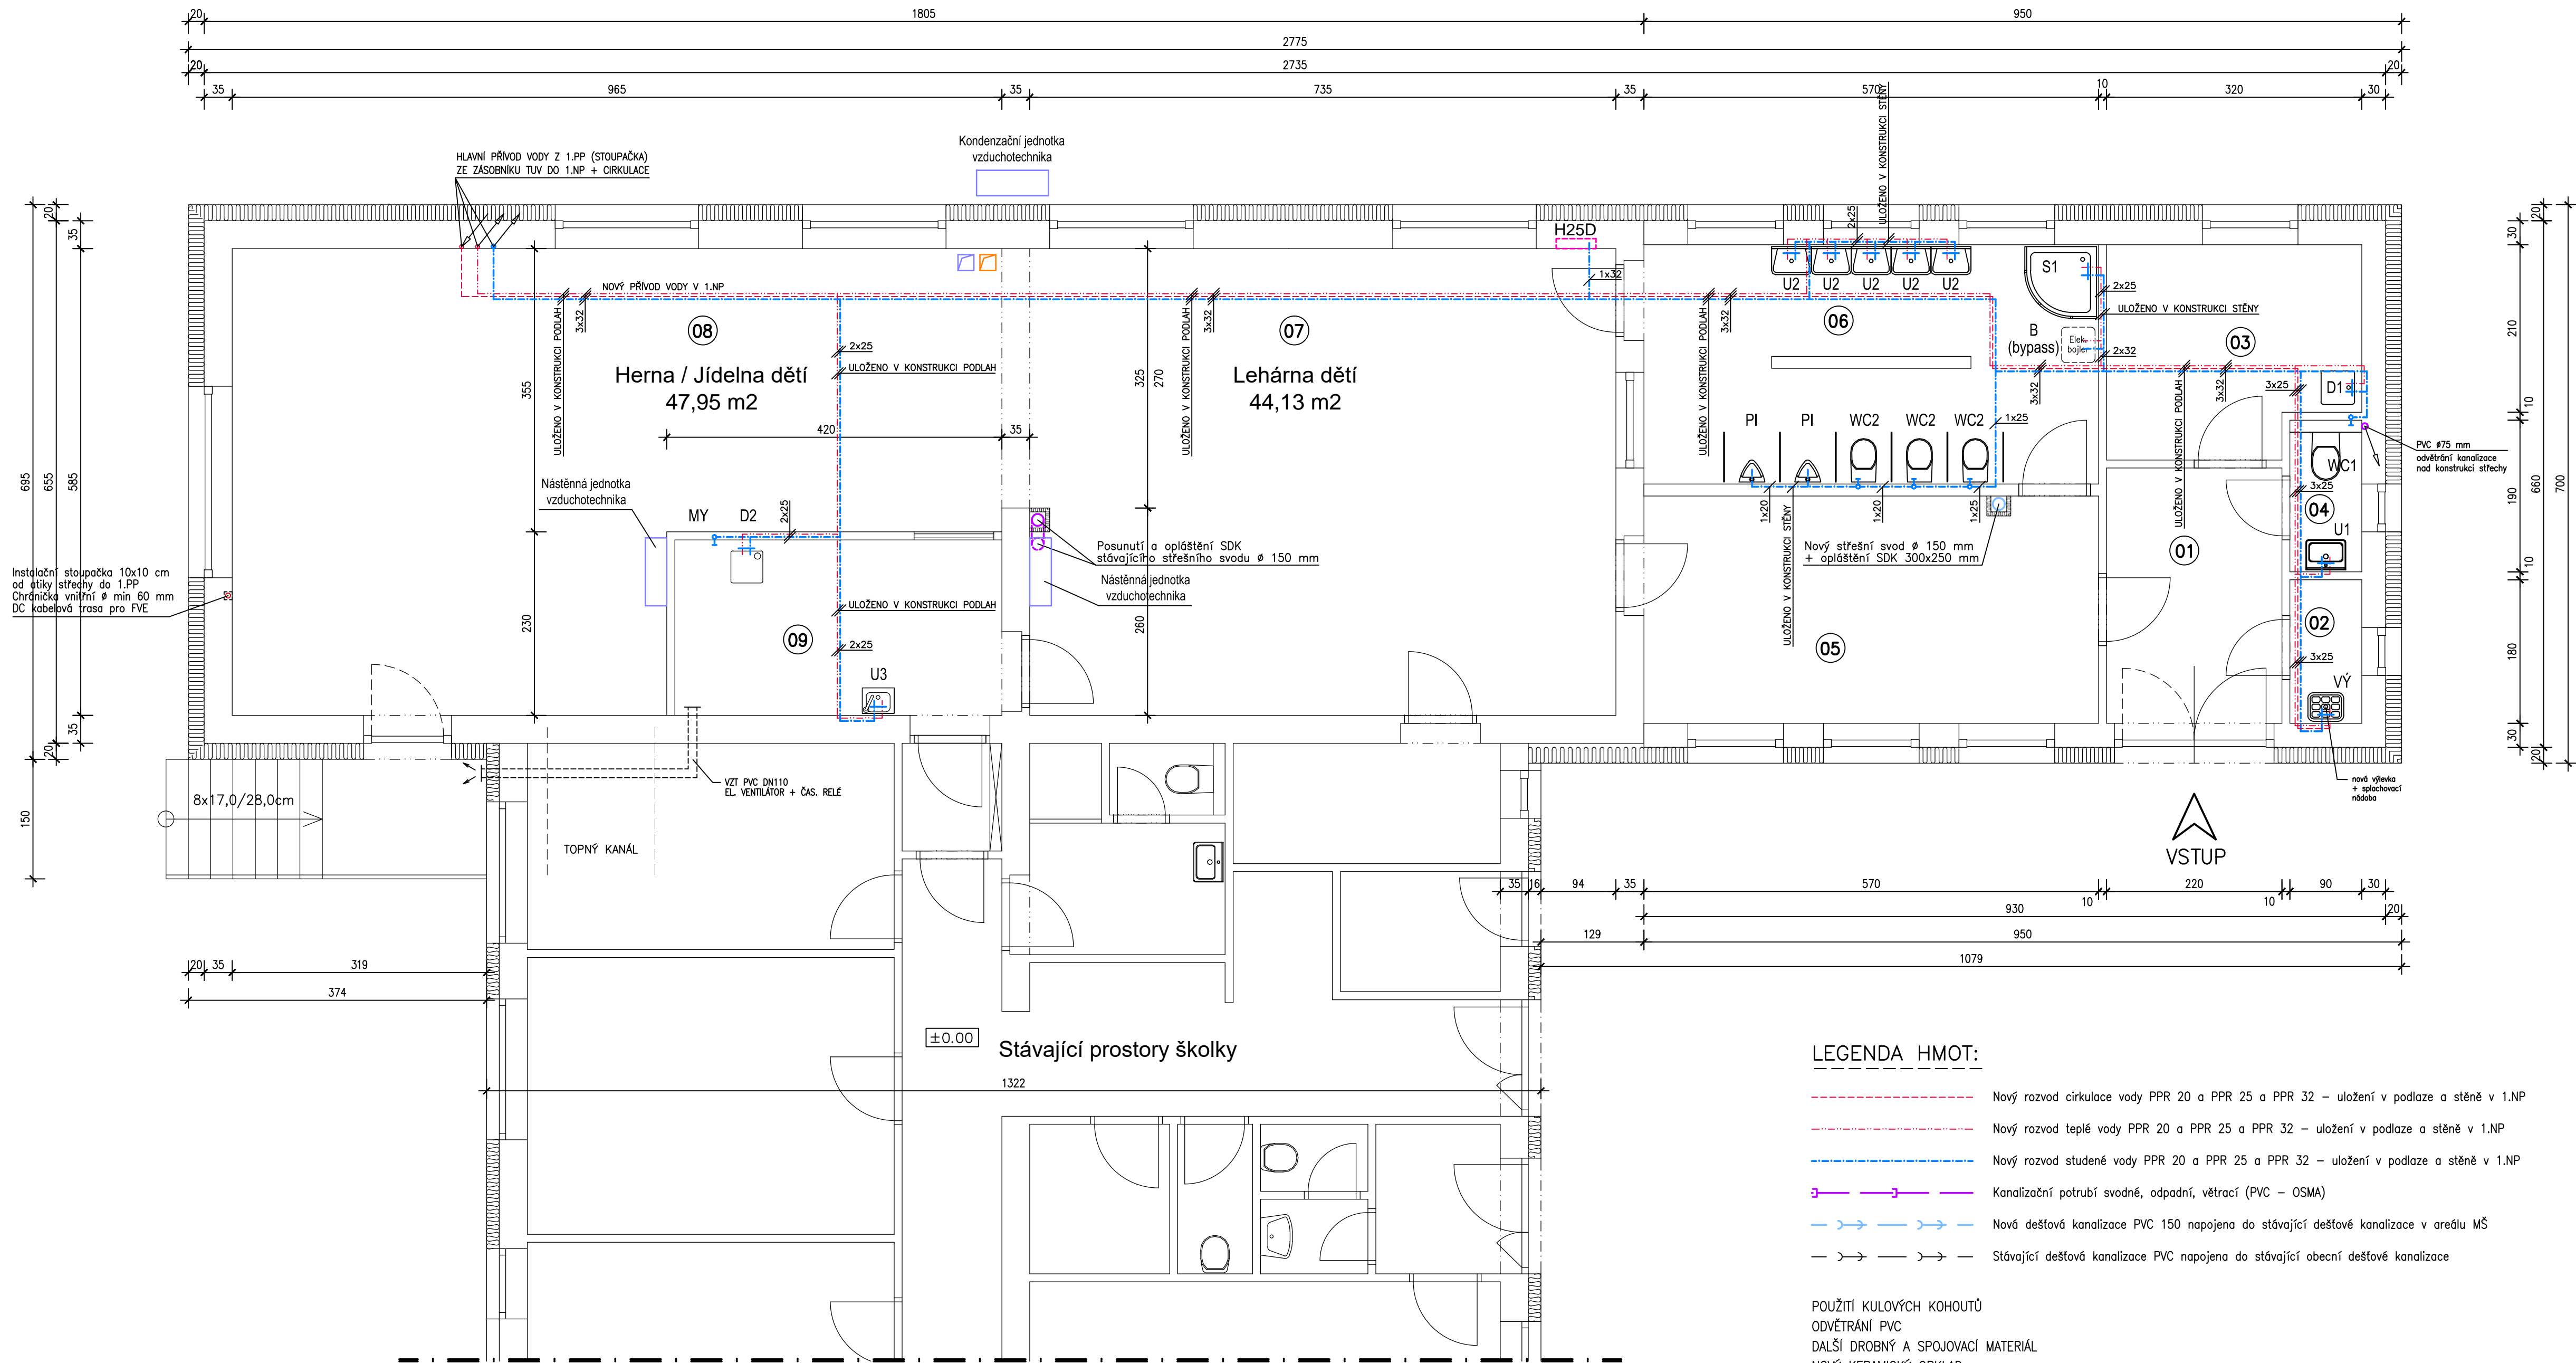

LEGENDA HMOT:

- Nový rozvod cirkulace vody PPR 20 a PPR 25 a PPR 32 – uložení v podlaže a stěně v 1.NP
- Nový rozvod teplé vody PPR 20 a PPR 25 a PPR 32 – uložení v podlaže a stěně v 1.NP
- Nový rozvod studené vody PPR 20 a PPR 25 a PPR 32 – uložení v podlaže a stěně v 1.NP
- Kanalizační potrubí svodné, odpadní, větrací (PVC – OSMA)
- Nová dešťová kanalizace PVC 150 napojena do stávající dešťové kanalizace v areálu MŠ
- Stávající dešťová kanalizace PVC napojena do stávající obecní dešťové kanalizace

POUŽITÍ KULOVÝCH KOHOUTŮ
ODVĚTRÁNÍ PVC
DALŠÍ DROBNÝ A SPOJOVACÍ MATERIÁL
NOVÝ KERAMICKÝ OBKLAD

Názvy zařízení a předmětů jsou uvedeny jako příklad nejsou závazné !!!

LEGENDA MÍSTNOSTÍ:

Č.	Popis	m2	s.v.	Povrchová úprava		Poznámka
				stěny, stropů	podlah	
01	Vstupní chodba	7,04	3,00	Disperzní nátěr bílý (stropy a stěny) + v hygienických prostorách (WC, sprchy, lázeň) keramické obklady stěn do výšky 200 cm, resp. výšky stropu	ker. dlažba	V místno – stech s keramickou dlažbou (a bez ob – kladů stěn) budou soklíky v. 10 cm.
02	Úklidová místnost	1,62	3,00		ker. dlažba	
03	Šatna personál	8,04	3,00		vinyllová podl.	
04	WC personál	1,71	3,00		ker. dlažba	
05	Šatna dětí	16,24	3,00		vinyllová podl.	
06	Umývárna dětí	17,10	3,00		ker. dlažba	
07	Lehárna dětí	44,13	3,00		vinyllová podl.	
08	Herna / Jídelna dětí	46,80	3,00		vinyllová podl.	
09	Výdejna jídla	9,02	2,70		ker. dlažba	

- U1 UMYVADLO, bílé s instalační sadou + sifon 5/4"-32 mm chrom, Baterie páková stojánková umyvadlová, 2x rohový ventil 1 ks
- U2 UMYVADLO DĚTSKÉ, bílé s instalační sadou + sifon 5/4"-32 mm chrom, Baterie ovládání bezdotykové se senzorem + směšovací ventil teplé a studené vody, 2x rohový ventil 5 ks
- U3 UMYVADLO, bílé s instalační sadou + sifon 5/4"-32 mm chrom, Baterie loketní pákové ovládání, 2x rohový ventil / alternace bezdotykové umyvadlo se senzorem 1 ks
- WC1 Set závěsného WC a podomítkové nádrže, zadní odpad závěsné WC + plastové sedátko + podomítková nádrž + dvoučinné bílé tlačítko 1 ks
- WC2 klozet BABY (dětský) + dělicí stěna, set závěsného WC a podomítkové nádrže, zadní odpad závěsné WC + plastové sedátko + podomítková nádrž + dvoučinné bílé tlačítko 3 ks
- PI Písoár BABY (dětský) + dělicí stěna, písoár s vnitřním přívodem vody, sifon s odpadem, s instalační sadou s chromovými krytkami 2 ks
- VÝ Výlevka, bílá, s bočním odpadem s instalační sadou, + sklopná plastová mřížka + splachovací nádobka, baterie páková nástěnná, 1 ks
- S1 Sprcha – Sprchovací kout 90/90 (vanička), výplň zástěny z neprůhledného skla, posuvný systém otevírání, levá i pravá orientace, baterie páková nástěnná sprchová, 1 ks
- MY Příprava na myčku, napouštěcí ventil a odpad ve stěně 1 ks
- B Nový ohříváč vody zásobník 50 litrů elektrický (barva bílá) zavěšeno na zdi REZERVA PŘI VÝPADKU TEPELNÉHO ČERPADLA – zapojení přes bypass s možností nouzového použití 1 ks
- D1 Dřez jednoduchý nerezový (součást vybavení šatny personálu), baterie páková dřezová, 2x rohový ventil 1 ks
- D2 Dřez jednoduchý nerezový (součást vybavení výdejny jídla), baterie páková dřezová, 2x rohový ventil 1 ks

262,00 m n.m. Balt P.V.
±0,000 m = 1.NP – stávající podlaha v MŠ KÓTOVÁNO V CM!

PETR FIALA DIŠ, TEL: 608838623, PRIMETICE 746, ZNOJMO 66904 PROJEKČNÍ A INŽENÝRSKÁ ČINNOST, VIZUALIZACE STAVEB, IČ: 75704986				
Projektant	Projektant	Č. osvědčení	Stupeň PD:	PROVÁDĚCÍ PROJEKT
Ing. P. Andrš	P. Fiala DiS.		Místo:	Vedrovice
Stavební úpravy MŠ Vedrovice - Dětská skupina Vedrovice č. p. 290 parc.č. 209, 981/6, k.u. Zábřovice u Vedrovic [798754]			Katastr. území	[798754]
			Formát:	A4
Investor: Obec Vedrovice Vedrovice č. p. 326, 67175 Vedrovice			Datum:	01.12.2023
			Měřítka:	Č. výkresu:
Obsah: PŮDORYS 1.NP – VODOINSTALACE			1 : 50	ZTI-05