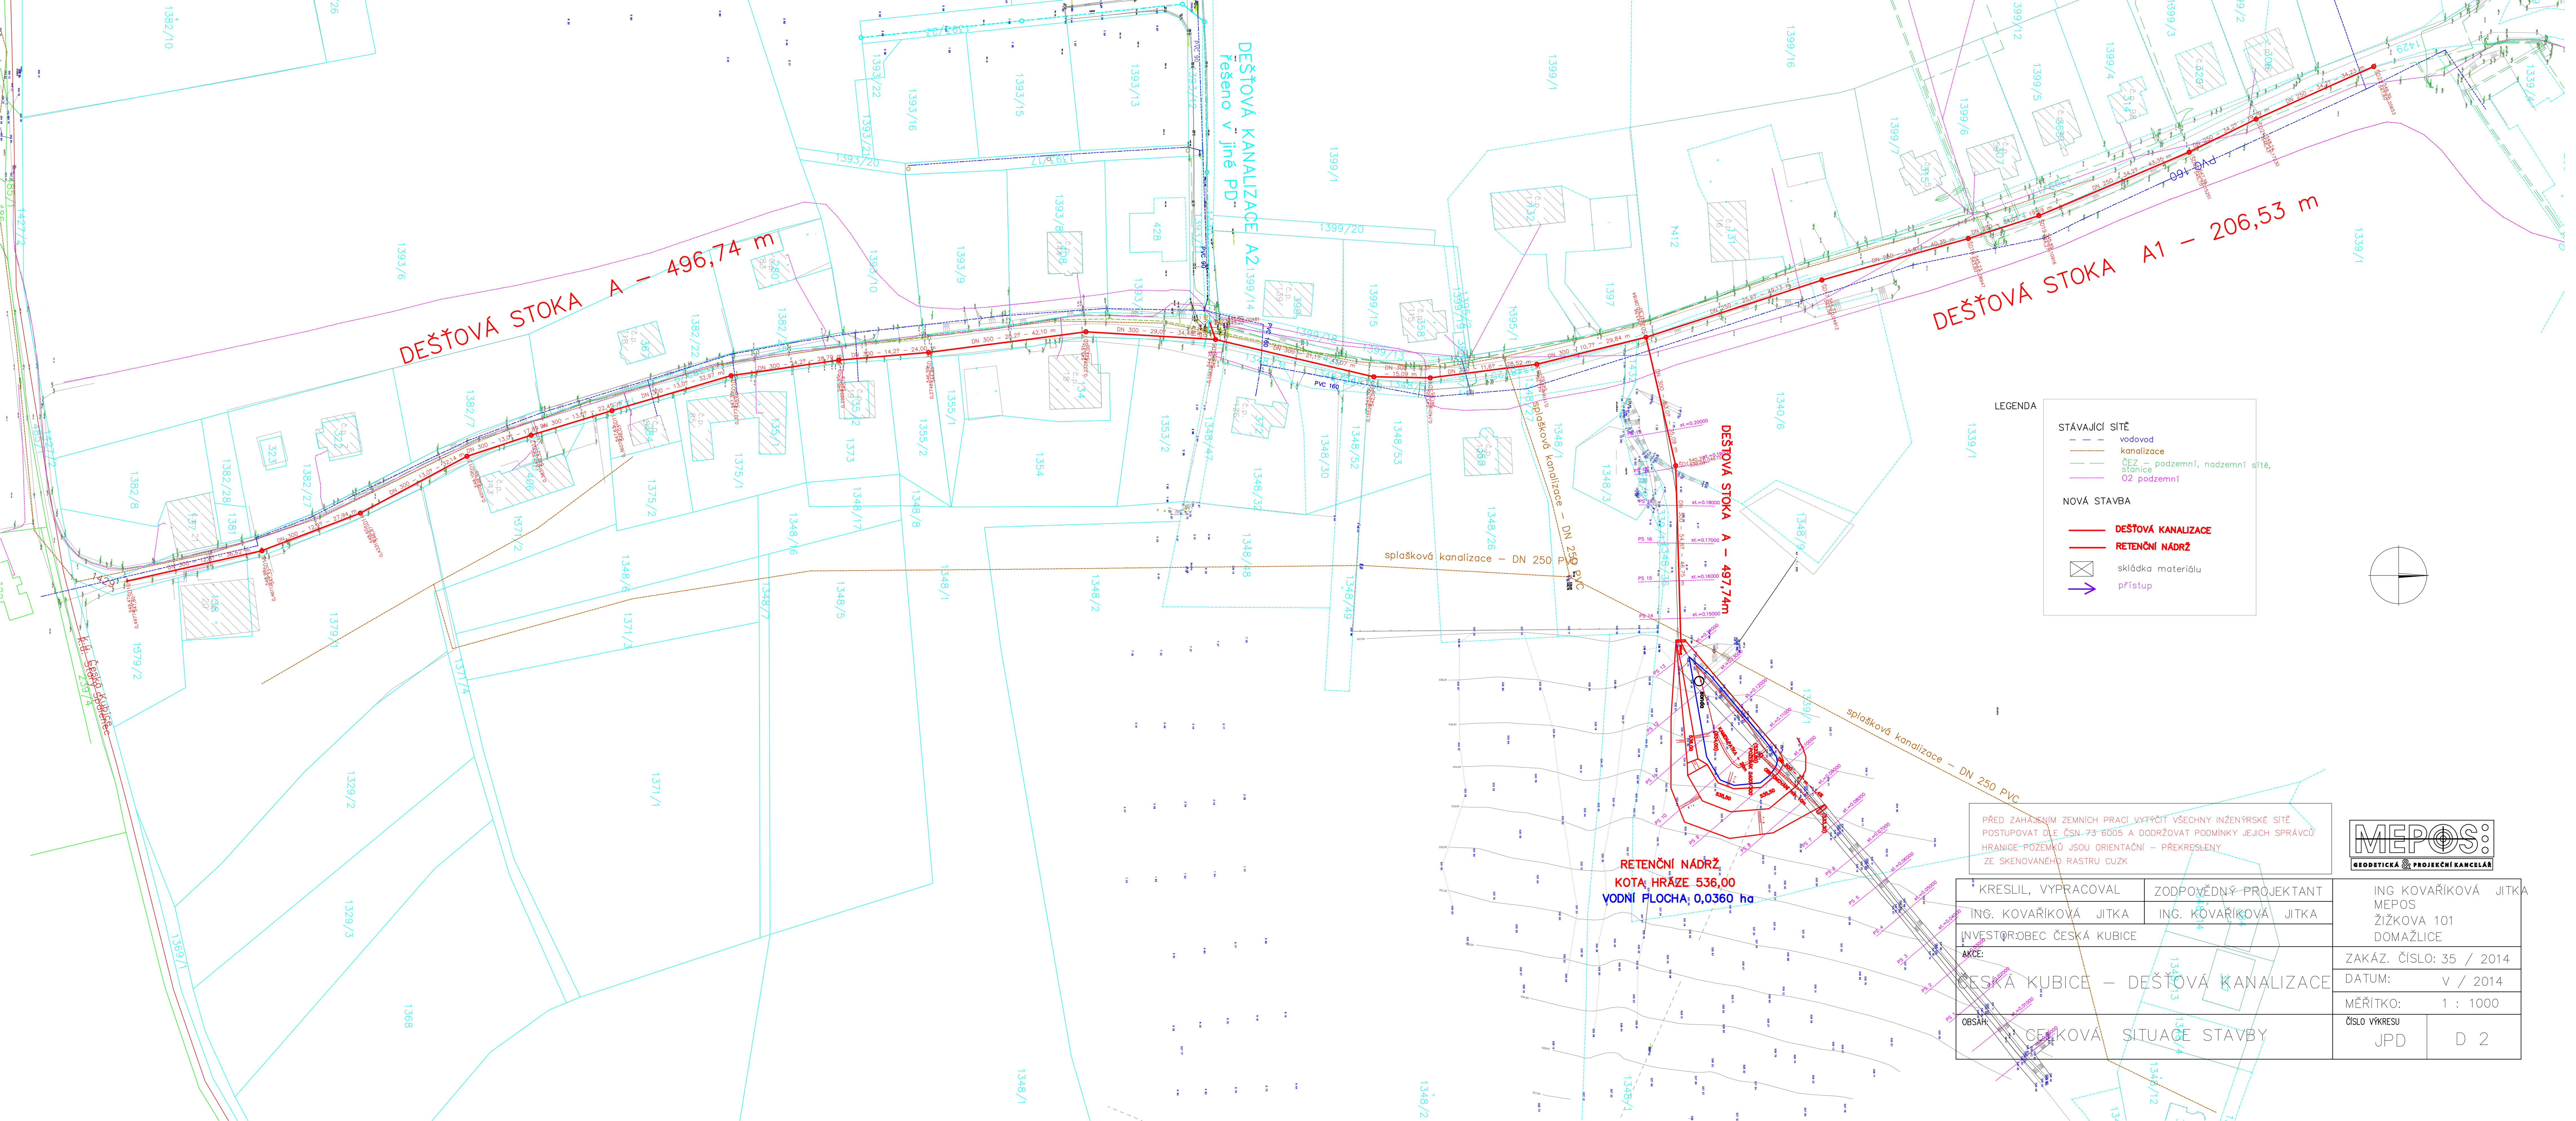


| | | |
|---|---|---|
| KRESLIL, VYPRACOVAL | ZODPOVĚDNÝ PROJEKTANT | ING KOVAŘÍKOVÁ JITKA<br>MEPOS<br>ŽIŽKOVA 101<br>DOMAŽLICE |
| ING. KOVAŘÍKOVÁ JITKA | ING. KOVAŘÍKOVÁ JITKA | |
| INVESTOR: OBEC ČESKÁ KUBICE | | |
| AKCE: ČESKÁ KUBICE – DEŠŤOVÁ KANALIZACE | | ZAKÁZ. ČÍSLO: 35 / 2014<br>DATUM: V / 2014<br>MĚŘÍTKO: 1 : 1000 |
| OBSAH: CELKOVÁ SITUACE STAVBY | | ČÍSLO VÝKRESU: JPD D 2 |