


ČESKÁ KUBICE
1 : 250

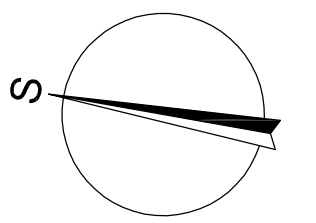

LEGENDA POVRCHŮ :

- VOZOVKA – ASFALTOBETON
- SJEZDY – ASFALTOBETON
- CHODNÍK – BETON, TVAROVKA TL. 60 mm
- CHODNÍK – ASFALTOBETON
- ZPEVNĚNÁ KRAJNICE – KAMENIVO DRCENÉ
- DLAŽBA S RELIEFNÍM POVRCHEM PRO NEVIDOMÉ
- ZATRAVNĚNÉ

LEGENDA STÁV. PODZ. INŽ. SÍTÍ :

- DEŠTĚVÁ KANALIZACE
- SPLAŠKOVÁ KANALIZACE
- VODOVOD
- SILOVÉ VEDENÍ NN
- SILOVÉ VEDENÍ VN
- SDĚLOVACÍ VEDENÍ SEK
- VEŘEJNÉ OSVĚTLENÍ (NEOVĚŘENÝ PRŮBĚH)

LEGENDA NOVÝCH PODZ. INŽ. SÍTÍ :

- DEŠTĚVÁ KANALIZACE (VIZ SAMOSTATNÁ PD)

LEGENDA :


- HRANICE KN
- HRANICE ZE



PROJEKCE DOPRAVNÍCH STAVEB

PROJEKČNÍ KANCELÁŘ ROJT
Vodní 27, 344 01 Domažlice
tel. 378 724 945 e-mail: rojt@telecom.cz

VED. PROJEKTANT	ZODP. PROJEKTANT	VYPRACOVAL	KRESLIL		
Ing. Rojt					
KRAJ	Přeluzský	MÍSTO	Česká Kubice	FORMAT	A4
OBJEDNATEL	Obec Česká Kubice, Česká Kubice 82, 345 32	DATUM	XII/2017	ÚČEL	DPS
REKONSTRUKCE MÍSTNÍ KOMUNIKACE V OBCI ČESKÁ KUBICE				ČÍSLO ZAKÁZKY	1:250
STAVEBNÍ ČÁST					
SITUACE STAVBY - ČÁST II.					

 

POZNÁMKY:

- PŘI KRÍŽENÍ A SOUBĚHU INŽENÝRSKÝCH SÍTÍ DODRŽET SOUVISEJÍCÍ NORMY A PŘEDPISY ZEJMÉNA ČSN 73 6005 "PROSTOROVÁ OPRAVA VEDENÍ TECHNICKÉHO VYBAVENÍ".
- SOUČÁSTÍ STAVBY JE I VÝŠKOVÁ OPRAVA VŠECH STÁV. POKLOPŮ KANALIZAČNÍCH ŠACHET, VODOVODNÍCH UZÁVĚR, HYDRANTŮ A SOUPAT DO POLOHY NOVÉ NIVELETY KOMUNIKACE.

UPOZORNĚNÍ:

- STÁVAJÍCÍ PODZEMNÍ INŽENÝRSKÉ SÍTĚ JSOU V SITUACI ZAKRESLENY POUZE ORIENTAČNĚ.
- PŘED ZAPOČETEM ZEMNÍCH PRACÍ NECHAT VEŠKERA VEDENÍ OD SPRÁVCŮ SÍTÍ VYTÝČIT A DODRŽOVAT JEJICH POKYNY BĚHEM STAVBY !

STAV. KRYT ODRÍZNOUT – NAPOJIT NA STAV. STAV.