DRUH POZEMKU	OSTATNÍ PLOCHA
KATASTRÁLNÍ ÚZEMÍ	ČESKÁ KUBICE

M: 1 : 1000 / 100

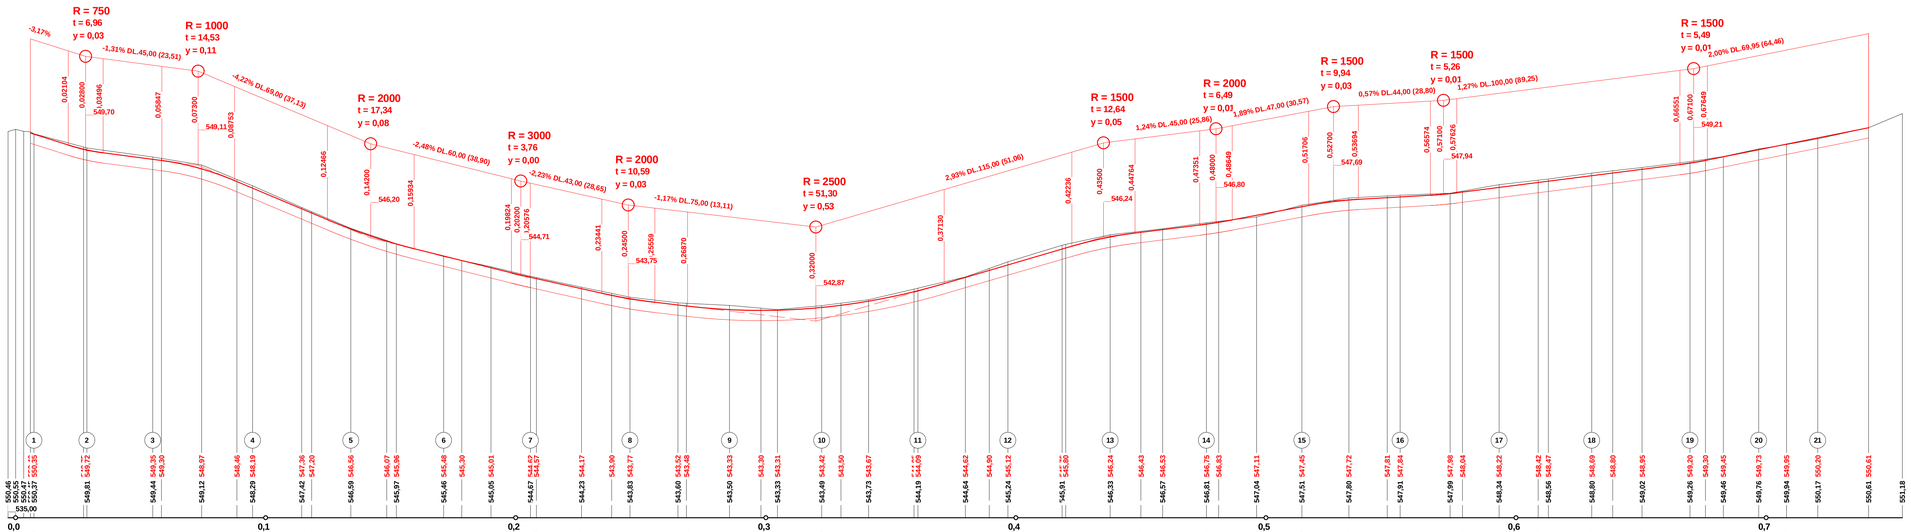

ZODP. PROJEKTANT	Ing. Rajt	PROJEKCE DOPRAV. STAVEB	
OKRES	Domažlice	PROJEKČNÍ KANCELÁŘ ROJT	
MÍSTO	Česká Kubice	Vodní 27, 344 01 Domažlice	
OBJEDNATEL	Obec Česká Kubice	Datum: XII/2017	
REKONSTRUKCE MÍSTNÍ KOMUNIKACE V OBCI ČESKÁ KUBICE		Měřítko: 1 : 1000 / 100	
		Číslo kopie:	Číslo přílohy:
PODÉLNÝ PROFIL OSOU KOMUNIKACE			