NAVAZUJE LIST 1 - BEZ PŘEKRYVU

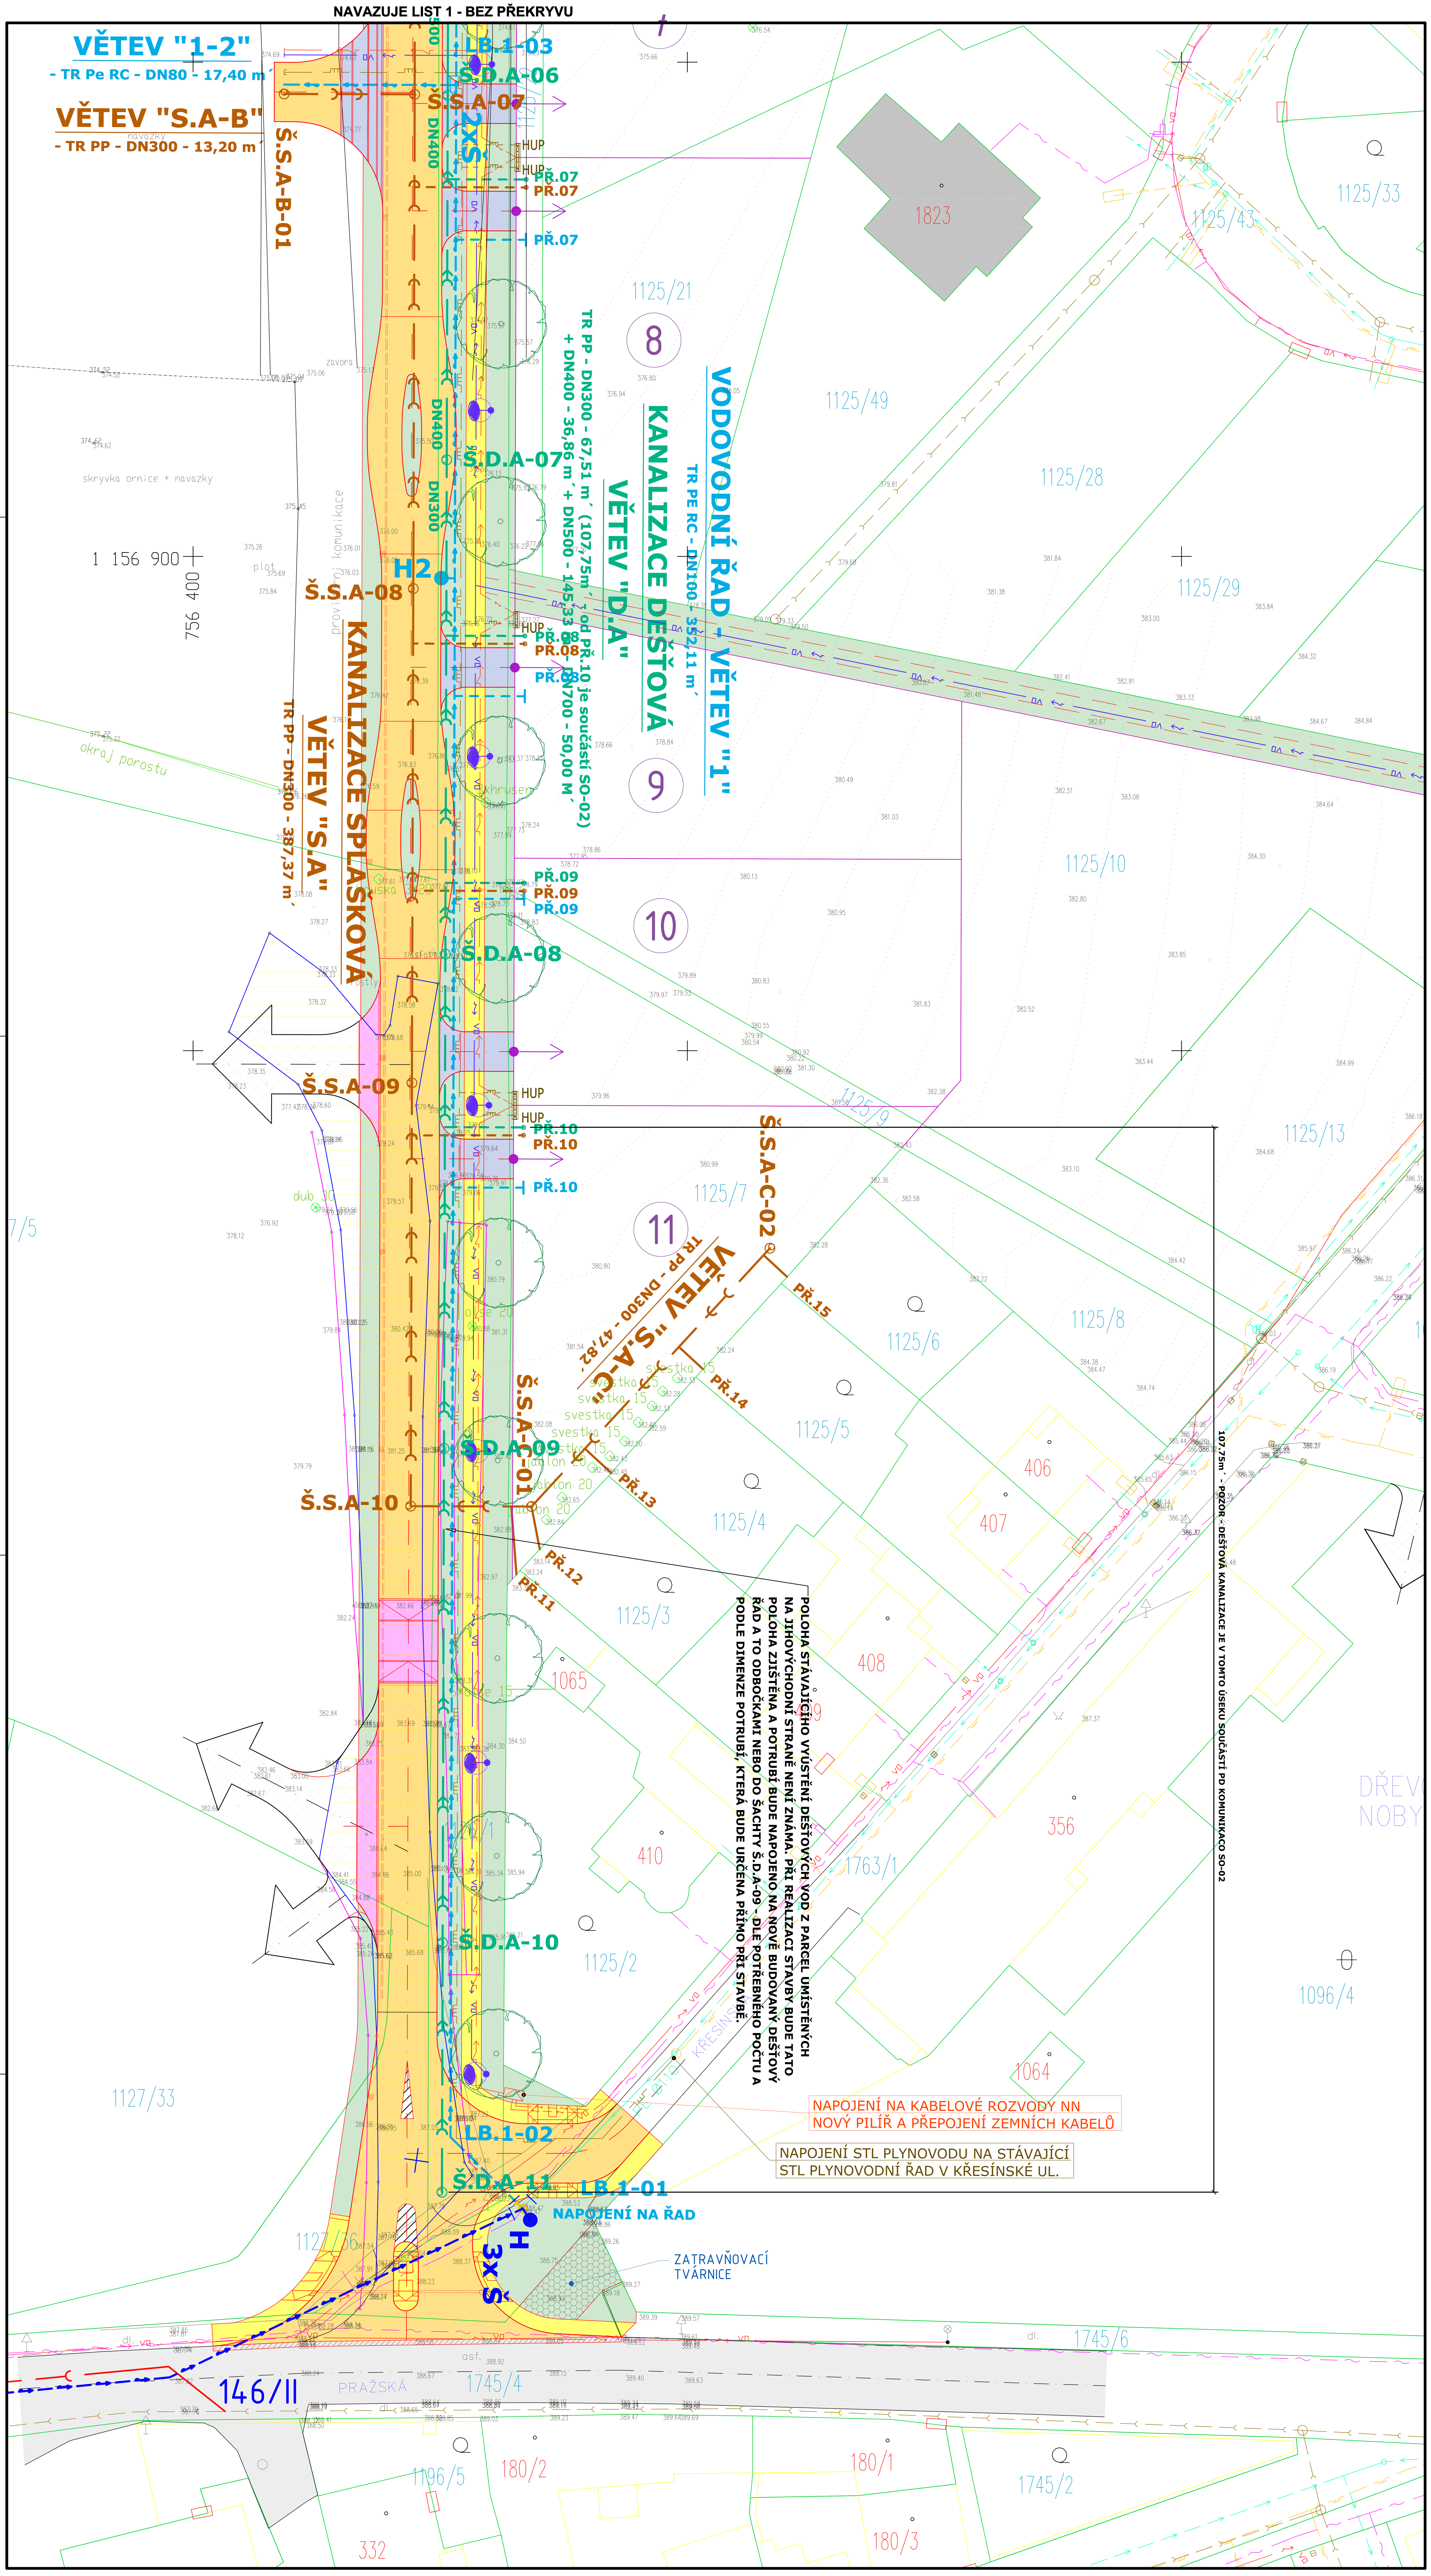

ÚS KŘESÍN - LOKALITA "A"
k.ú. HLUBOKÁ NAD VLTAVOU

HRANICE A ZNAČENÍ
- HRANICE ŘEŠENÉHO ÚZEMÍ
- HRANICE POZEMKŮ DLE KATASTRU NEMOVITOSTÍ
- ČÍSLO POZEMKU DLE KATASTRU NEMOVITOSTÍ - POZEMKOVÉ PARCELY
- ČÍSLO POZEMKU DLE KATASTRU NEMOVITOSTÍ - STAVEBNÍ PARCELY
- VRSTEVNICE, VÝŠKOPIS STÁVAJÍCÍHO TERÉNU (Bpv)
- NAVRŽENÉ HRANICE POZEMKŮ
- ČÍSLO NAVRHOVANÉHO POZEMKU

REGULAČNÍ OPATŘENÍ
- REGULACE ZÁSTAVBY (STAVEBNÍ ČÁRA)

FUNKČNÍ VYUŽITÍ PLOCH
STAV / NÁVRH
- STÁVAJÍCÍ OBJEKTY
- INDIVIDUÁLNÍ BYDLENÍ
- VEŘEJNÁ ZELEŇ
- SOUKROMÁ ZELEŇ
- VEŘEJNÉ PROSTRANSTVÍ
- DOPRAVNÍ VYBAVENOST - SILNICE
- DOPRAVNÍ VYBAVENOST - MÍSTNÍ KOMUNIKACE TŘÍDY C3, ZÓNA 30
- DOPRAVNÍ VYBAVENOST - MÍSTNÍ KOMUNIKACE D1 - OBYTNÁ ZÓNA
- DOPRAVNÍ VYBAVENOST - CHODNÍKY A STEZKY PRO PĚŠÍ
- VZROSTLÁ ZELEŇ
- VODNÍ PLOCHY A TOKY

TECHNICKÁ VYBAVENOST
STAV / NÁVRH
- VODOVODNÍ ŘAD - SO-05
- VODOVODNÍ ŘAD - JINÁ PD
- KANALIZAČNÍ ŘAD - BEZ ROZLIŠENÍ DRUHU
- SPLAŠKOVÁ KANALIZACE - SO-04
- DEŠŤOVÁ KANALIZACE - SO-03
- PLYNOVODNÍ ŘADY - BEZ ROZLIŠENÍ TLAKU
- ELEKTRICKÉ KABELY SILNOPROUD VO / ROZMISŤOVACÍ BODY
- ELEKTRICKÉ KABELY SILNOPROUD VN - NADZEMNÍ
- TELEKOMUNIKAČNÍ KABEL / NAPOJOVACÍ BOD

LIMITY VYUŽITÍ ÚZEMÍ
- RADIORELÉOVÁ TRASA
- OCHRANNÉ PÁSMO LETIŠTĚ HOSÍN
- LOKÁLNÍ BIOKORIDOR
- OCHRANNÉ PÁSMO ČOV
- HRANICE ZÓNY ZÁPLAVOVÉHO ÚZEMÍ - Q100
- HRANICE POZOROVANÉ ZÓNY ZÁPLAVOVÉHO ÚZEMÍ - Q8 - ZÁPLAVA 2002

INŽENÝRSKÉ SÍTĚ - VODOHOSPODÁŘSKÉ ŘEŠENÍ
- SO-05 - VODODNÍ ŘAD - NÁVRH
- SO-04 - SPLAŠKOVÝ KANALIZAČNÍ ŘAD - NÁVRH
- SO-03 - DEŠŤOVÝ KANALIZAČNÍ ŘAD - NÁVRH
- SO-05 - VODODNÍ PŘÍPOJKY - NÁVRH
- SO-04 - SPLAŠKOVÉ KANALIZAČNÍ PŘÍPOJKY - NÁVRH
- SO-03 - DEŠŤOVÉ KANALIZAČNÍ PŘÍPOJKY - NÁVRH
- REVITALIZACE ODVODŇOVACÍ STOKY - S POKLÁDKOU ŽLABOVEK A POLOVEGETAČNÍCH TVÁRNIC NENÍ PŘEDMĚTEM TÉTO PROJEKTOVÉ DOKUMENTACE

VODOHOSPODÁŘSKÉ ŘEŠENÍ:
SO-03 - KANALIZACE DEŠŤOVÁ, VČ. PŘÍPOJEK
SO-04 - KANALIZACE SPLAŠKOVÁ, VČ. PŘÍPOJEK
SO-05 - VODOVOD, VČ. PŘÍPOJEK

POZNÁMKA:
TEXT JE TOTOŽNÝ S ÚDAJI NA LISTĚ 1 - POZNÁMKA, UPOZORNĚNÍ, SPECIFIKAXCE VÝROBKŮ...

SO-03,04,05

VAK projekt s.r.o.
B. Němcové 12/2, 370 01 České Budějovice
Tel.: 602 150 148; Email.: vakprojekt@vakprojekt.cz, www.vakprojekt.cz

ZODP. PROJEKTANT	VYPRACOVAL	KRESLIL	VEDOUCÍ ÚTVARU	KOPIE ČÍSLO
VOLDŘICH RADEK	VOLDŘICH RADEK	VOLDŘICH RADEK	ING. PUDIL JIŘÍ	

OKRES	ČESKÉ BUDĚJOVICE
MÍSTO STAVBY	HLUBOKÁ NAD VLTAVOU - 639605
INVESTOR	Město Hluboká nad Vltavou, Masarykova 36, 373 41 Hl n/ Vlt.
NÁZEV AKCE	ZTV HLUBOKÁ NAD VLTAVOU KŘESÍN - POD PILOU
STAVEBNÍ OBJEKT	VODOHOSPODÁŘSKÉ ŘEŠENÍ
OBSAH VÝKRESU	PODROBNÁ SITUACE STAVBY - LIST 2
STUPEŇ PROJEKTU	PROJEKTOVÁ DOKUMENTACE PRO PROVEDENÍ STAVBY
DATUM PROJEKTU	IV./2014
FORMÁT VÝKRESU	12x A4
MĚŘÍTKO	1:250
Č. VÝKRESU	D.2.3.4-04