


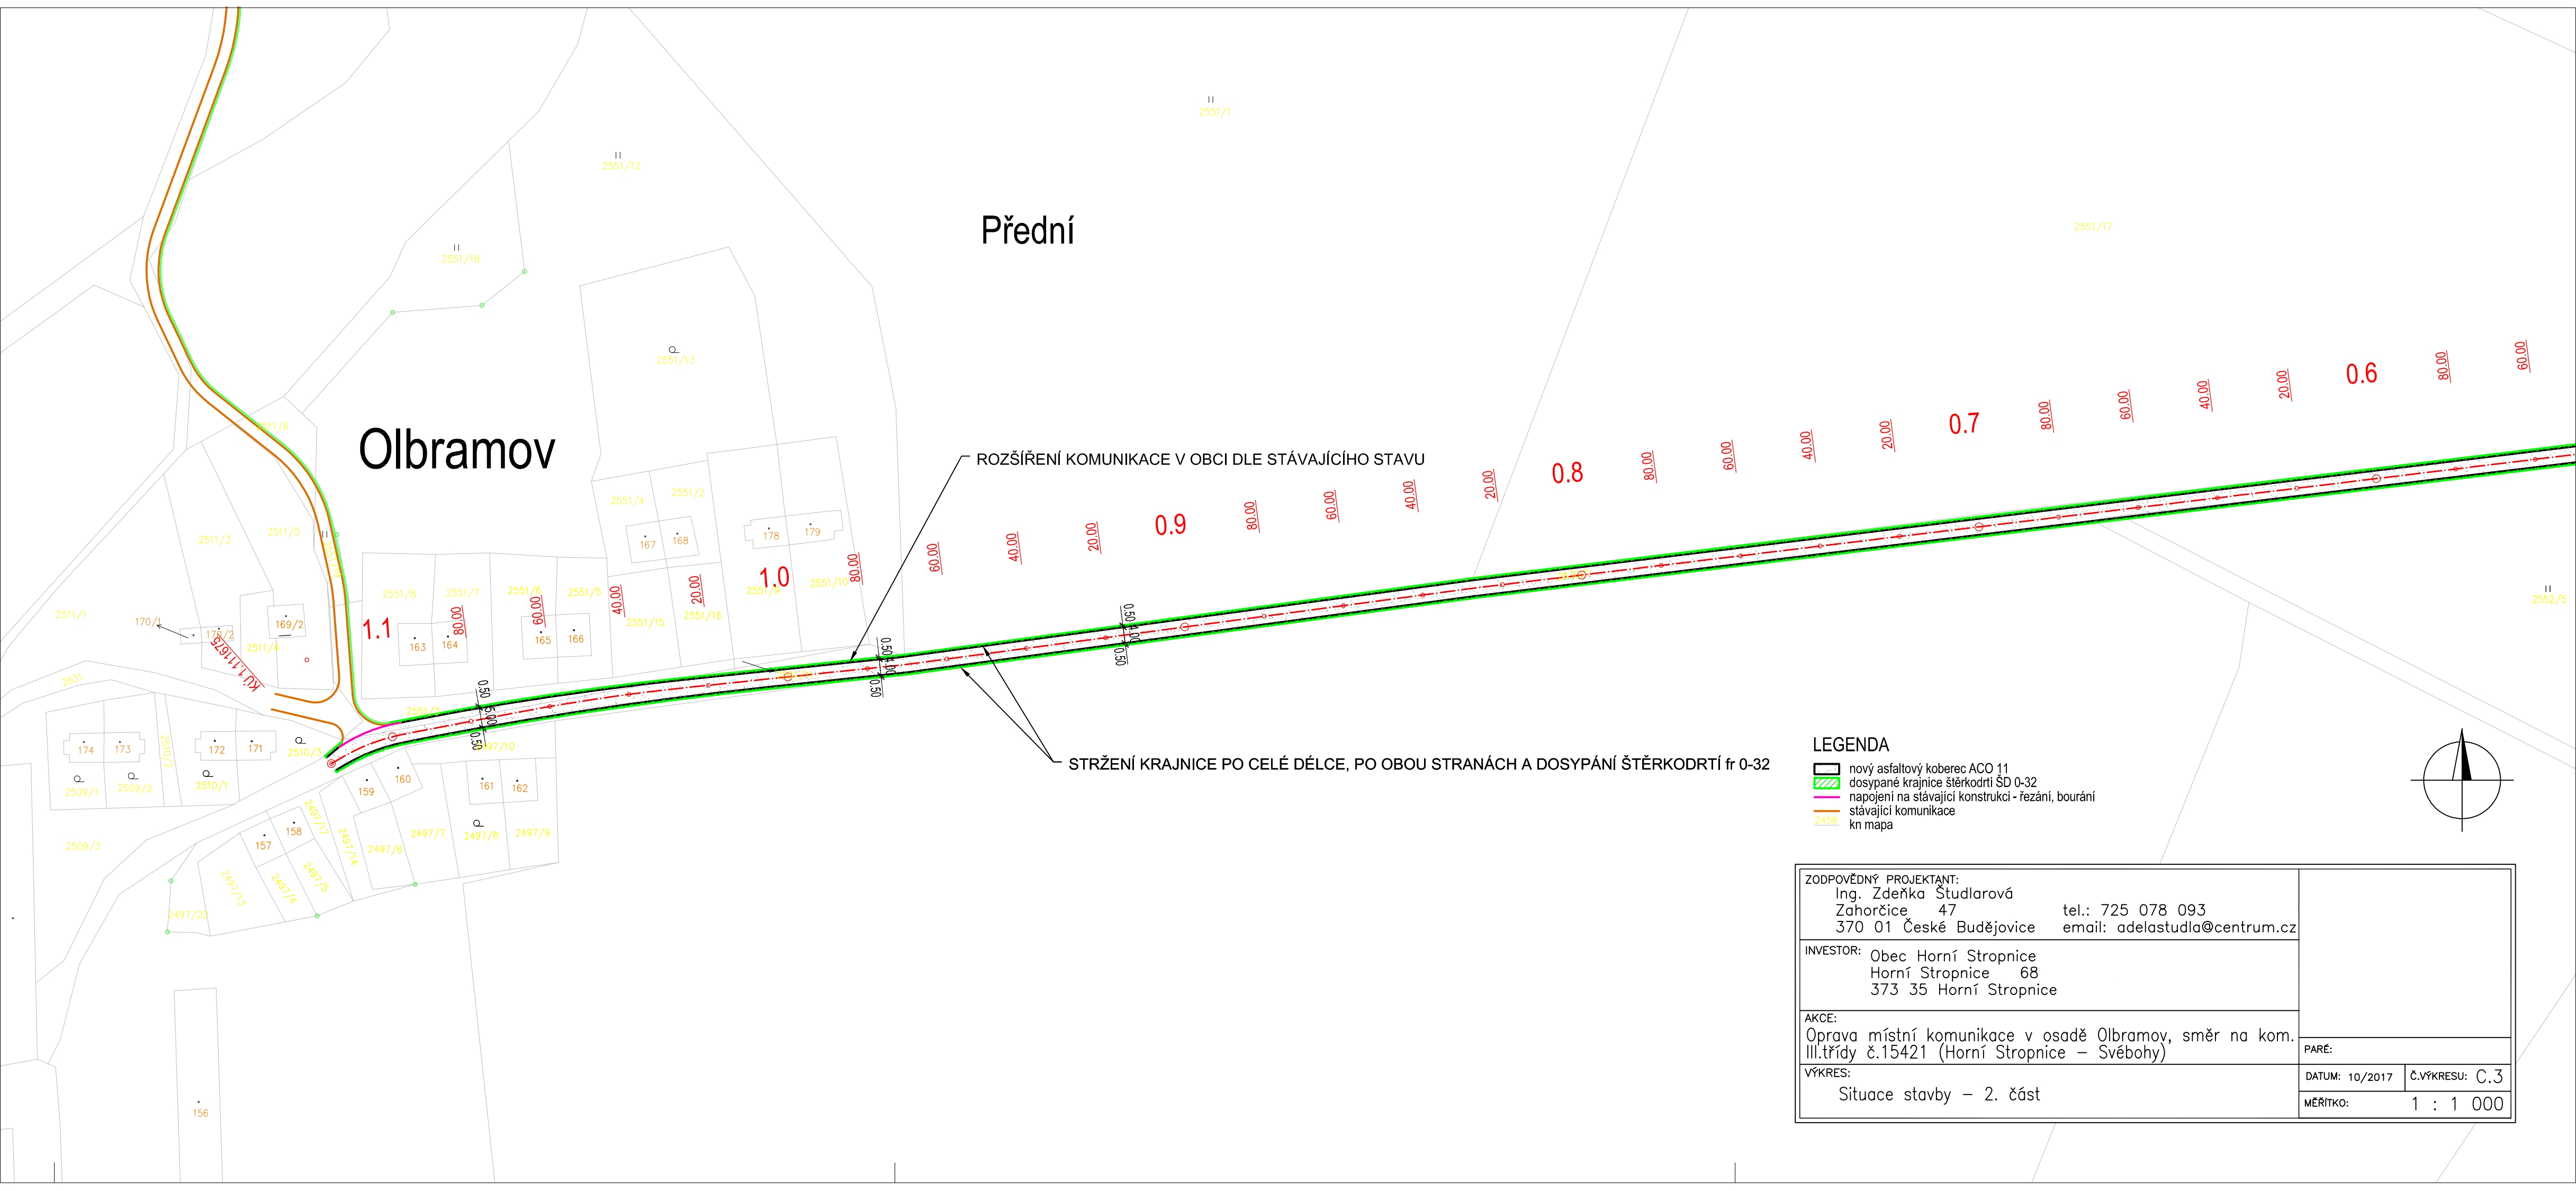

Olbramov

Přední

ROZŠÍŘENÍ KOMUNIKACE V OBCI DLE STÁVAJÍCÍHO STAVU

STRŽENÍ KRAJNICE PO CELÉ DÉLCE, PO OBOU STRANÁCH A DOSYPÁNÍ ŠTĚRKODRTÍ fr 0-32

LEGENDA

- nový asfaltový koberec ACO 11
- dosypané krajnice štěrkodrtí ŠD 0-32
- napojení na stávající konstrukci - řezání, bourání
- stávající komunikace
- kn mapa

ZODPOVĚDNÝ PROJEKTANT: Ing. Zdeňka Študlarová Zahorčice 47 370 01 České Budějovice		tel.: 725 078 093 email: adelastudla@centrum.cz	
INVESTOR: Obec Horní Stropnice Horní Stropnice 68 373 35 Horní Stropnice		PARÉ:	
AKCE: Oprava místní komunikace v osadě Olbramov, směr na kom. III.třídy č.15421 (Horní Stropnice – Svěbohy)		DATUM: 10/2017	
VÝKRES: Situace stavby – 2. část		Č.VÝKRESU: C.3	
		MĚŘITKO: 1 : 1 000	