



PODÉLNÝ PROFIL 1:500/1:50
VĚTEV A

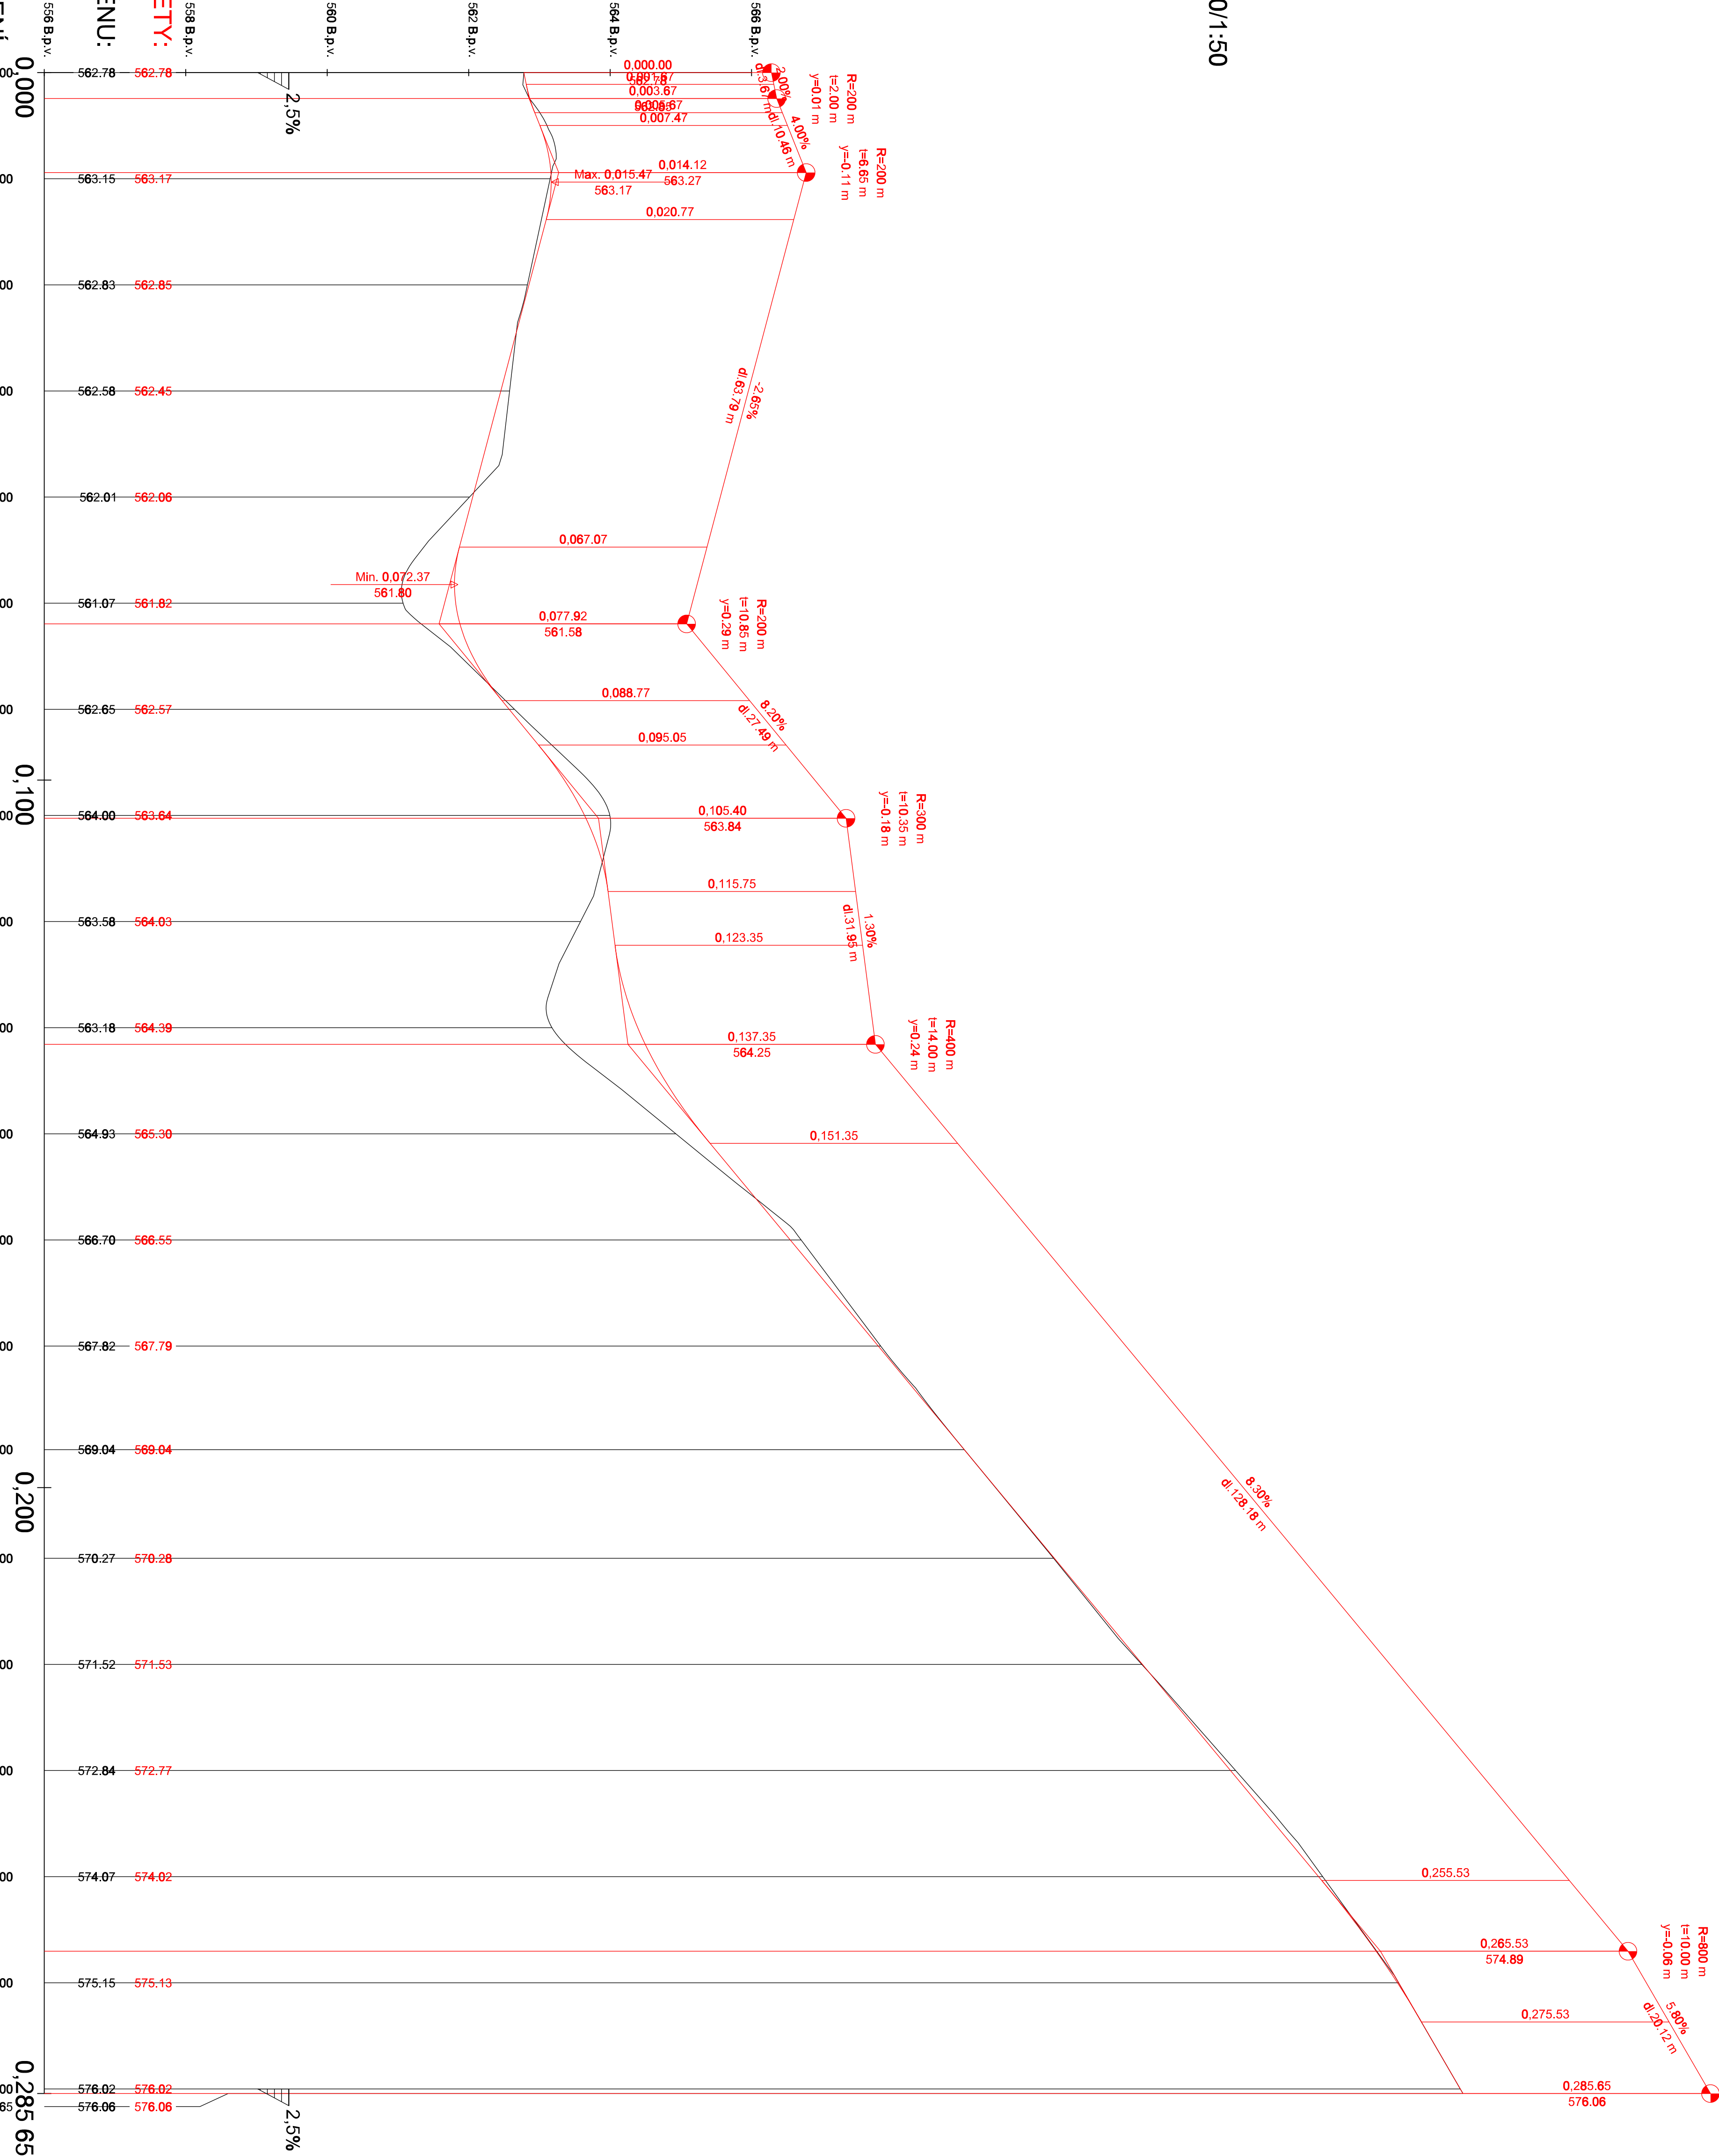

PODÉLNÝ PROFIL 1:500/1:50

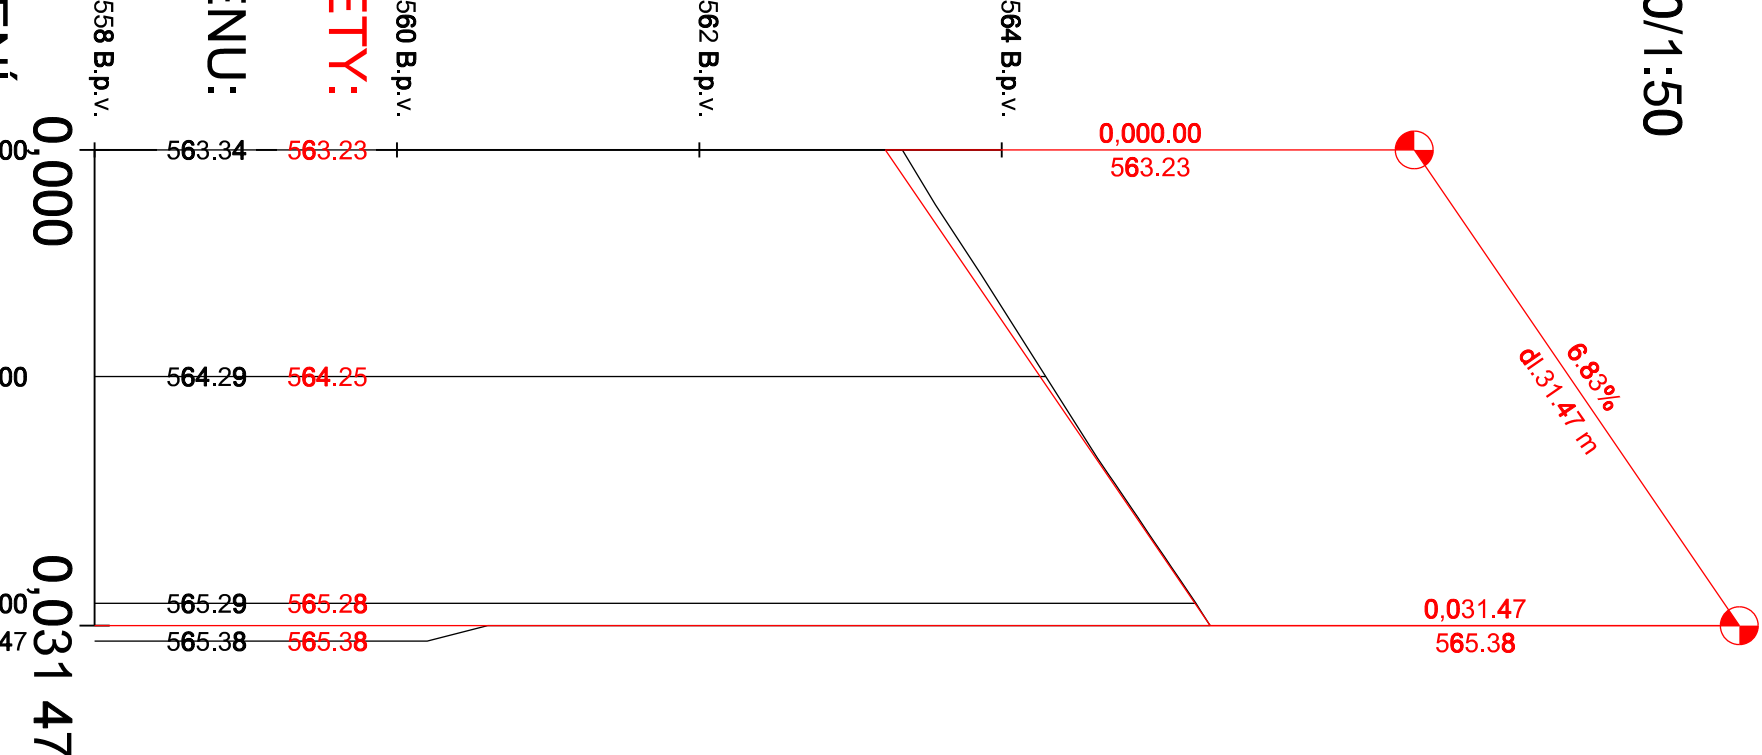

KÓTY NIVELETY:

KÓTY TERÉNU:

S.R. 558 B.p.v.

STANIČNÍ:

ČÍSLO PŘÍČNÝCH ŘEZŮ:

VZDALENOST PŘÍČNÝCH ŘEZŮ:

SMĚROVÉ POMĚRY:

DŮLEŽITÉ BODY SMĚROVÉHO ŘEŠENÍ:

KÓTY NIVELETY:

KÓTY TERÉNU:

S.R. 558 B.p.v.

STANIČNÍ:

ČÍSLO PŘÍČNÝCH ŘEZŮ:

VZDALENOST PŘÍČNÝCH ŘEZŮ:

SMĚROVÉ POMĚRY:

DŮLEŽITÉ BODY SMĚROVÉHO ŘEŠENÍ:

KÓTY NIVELETY:

KÓTY TERÉNU:

S.R. 558 B.p.v.

STANIČNÍ:

ČÍSLO PŘÍČNÝCH ŘEZŮ:

VZDALENOST PŘÍČNÝCH ŘEZŮ:

SMĚROVÉ POMĚRY:

DŮLEŽITÉ BODY SM