


**Legenda:**

- Navržené zatravnění parcely - krajinný trávník
- Navržené zatravnění parcely - květnatý trávník
- Navržené zatravnění parcely - nízkostébelná směs
- Upravená retenční plocha srážkových vod
- Úprava svahování retenční plochy
- Oplocení výsadeb
- Brána pro vjezd
- + Označení navrženého soliterního stromu
- Pa Zkratka navrženého taxonu
- + Řady pro výsadby dřevin
- + Označení navrženého stromu
- + Označení navrženého keře
- LV/10 Zkratka navrženého taxonu/počet kusů
- Stávající dřevinné porosty
- Stávající travinobylinné patro - lučního a stepního charakteru
- Stávající travinobylinné patro - s rozptýlenými dřevinami
- Hranice úprav
- Hranice parcel KN
- Číslo parcely

Stromy:		C	D	E	celkem	
Ac	<i>Acer campestre</i>	javor babyka	24	10	25	59
Cb	<i>Carpinus betulus</i>	habr obecný	20	10	20	50
Pa	<i>Prunus avium</i>	třešeň ptačí	12		5	17
Qp	<i>Quercus petraea</i>	dub zimní	25	10	25	60
St	<i>Sorbus torminalis</i>	jeřáb břek	10	6	7	23
Tc	<i>Tilia cordata</i>	lípa malolistá	10	5	15	30
Tc		solitera				3
<b>celkem</b>						<b>242</b>
Keře:						
Cm	<i>Cornus mas</i>	dřín obecný	5			5
Cr	<i>Crataegus laevigata</i>	hloh obecný	10			10
E	<i>Euonymus europaeus</i>	brslen evropský	5	5		10
Lv	<i>Ligustrum vulgare</i>	ptačí zob obecný	15			15
Ps	<i>Prunus spinosa</i>	trnka obecná	10			10
Rh	<i>Rhamnus catharticus</i>	řešetlák	12	12		24
Sw	<i>Swida sanguinea</i>	svída krvavá	10	10		20
<b>celkem</b>						<b>94</b>

**Vedení sítí technické infrastruktury:**

- vedení telekomunikační sítě Cetin s ochranným pásmem
- vedení vodovodu

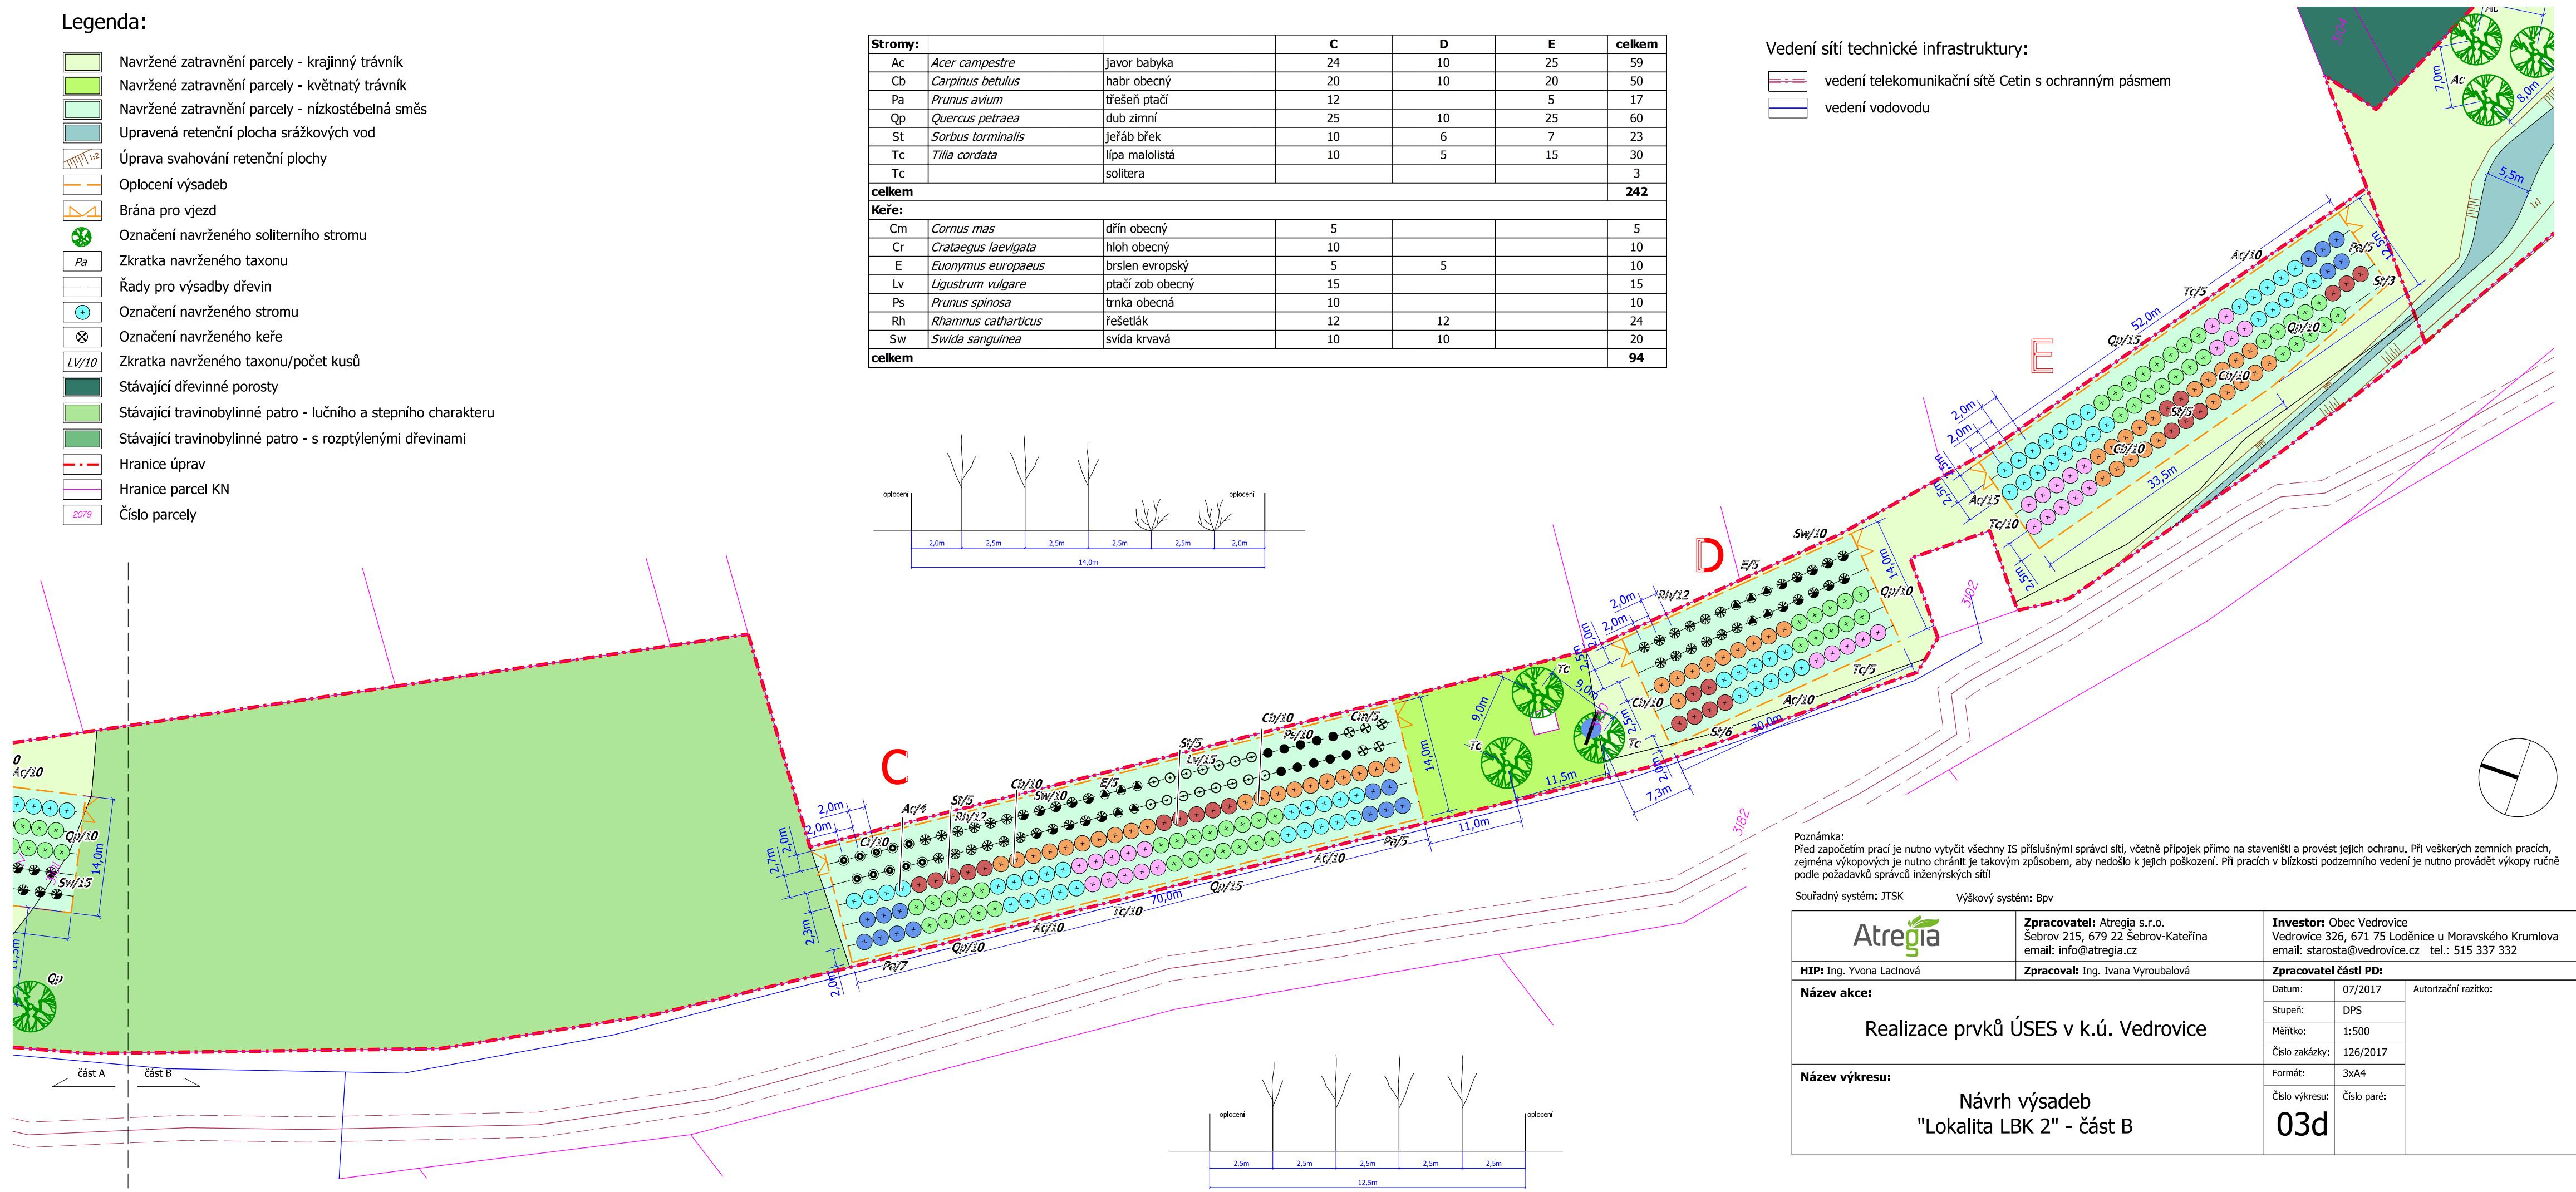

**Poznámka:**  
Před započítím prací je nutno vytyčit všechny IS příslušnými správci sítí, včetně přípojek přímo na staveništi a provést jejich ochranu. Při veškerých zemních pracích, zejména výkopových je nutno chránit je takovým způsobem, aby nedošlo k jejich poškození. Při pracích v blízkosti podzemního vedení je nutno provádět výkopy ručně podle požadavků správců inženýrských sítí!

Souřadný systém: JTSK      Výškový systém: Bpv

<b>Atregia</b>	<b>Zpracovatel:</b> Atregia s.r.o. Šebrov 215, 679 22 Šebrov-Kateřina email: info@atregia.cz	<b>Investor:</b> Obec Vedrovice Vedrovice 326, 671 75 Loděnice u Moravského Krumlova email: starosta@vedrovice.cz    tel.: 515 337 332
<b>HIP:</b> Ing. Yvona Lačnová	<b>Zpracoval:</b> Ing. Ivana Vyroubalová	<b>Zpracovatel částí PD:</b>
<b>Název akce:</b> Realizace prvků ÚSES v k.ú. Vedrovice		Datum: 07/2017      Autorizační razítko: Stupeň: DPS Měřítko: 1:500 Číslo zakázky: 126/2017
<b>Název výkresu:</b> Návrh výsadeb "Lokalita LBK 2" - část B		Formát: 3xA4 Číslo výkresu:      Číslo paré: <span style="font-size: 2em; font-weight: bold;">03d</span>