


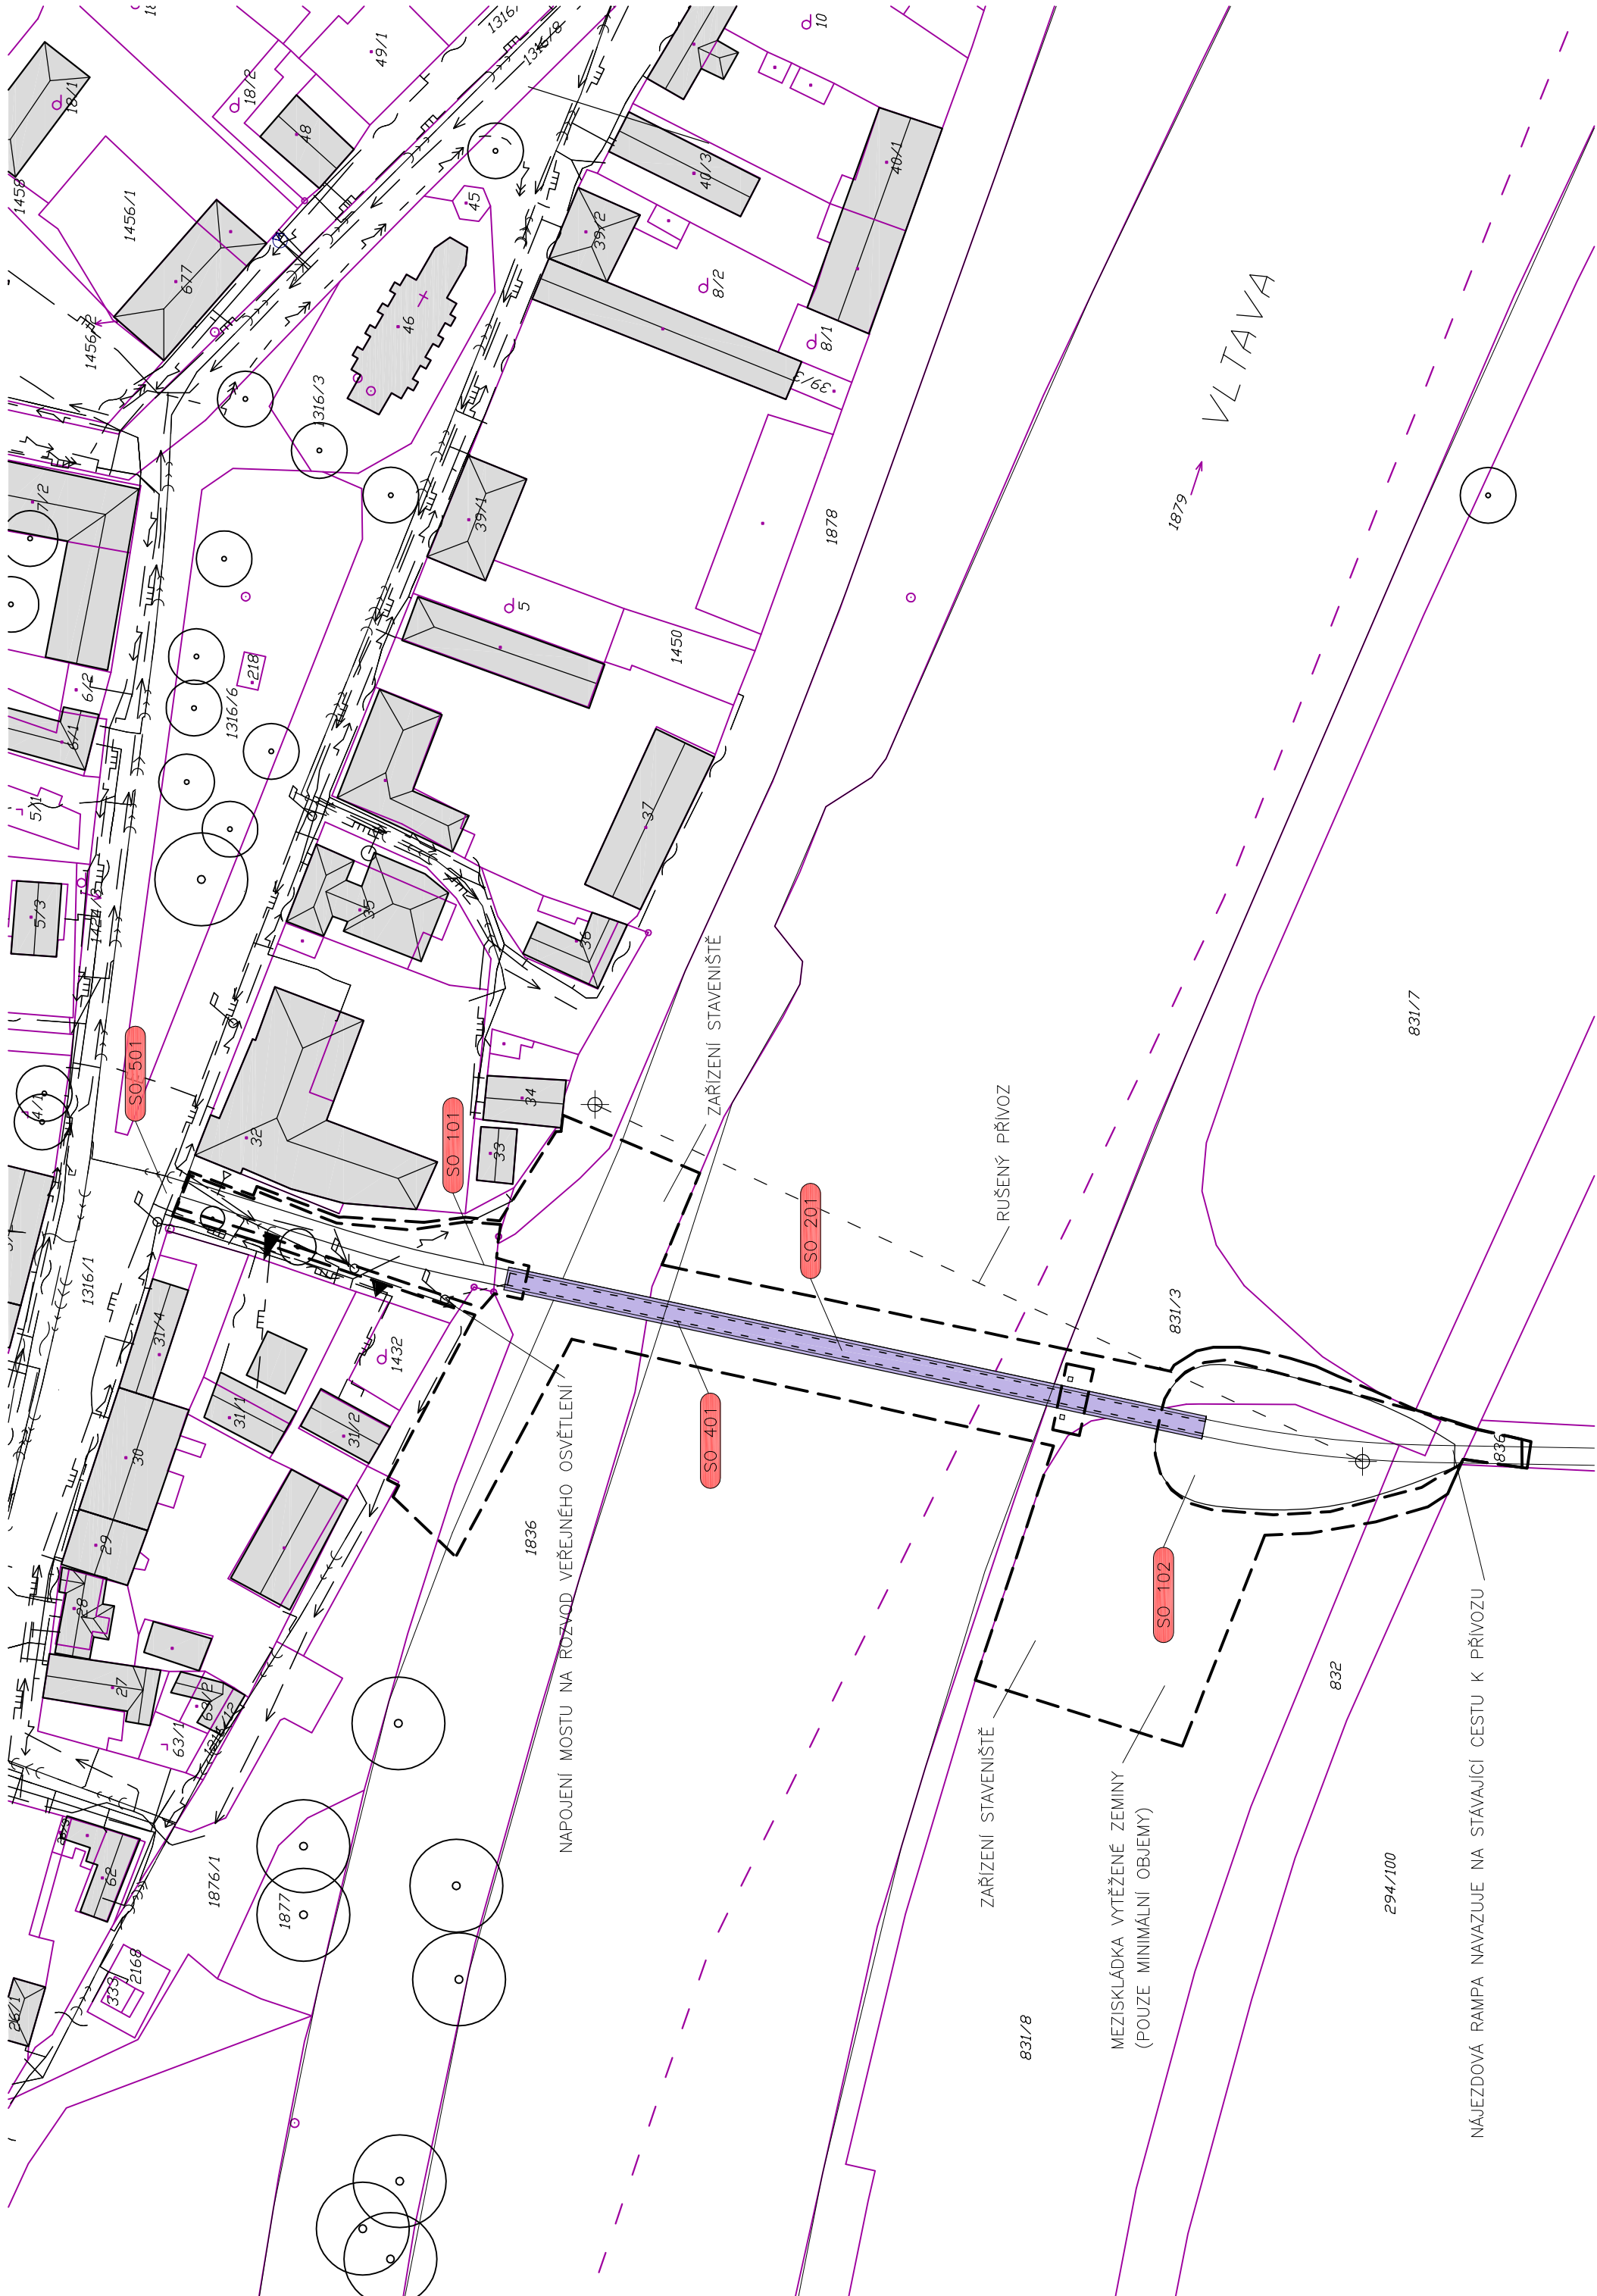

LEGENDA PRVKŮ A PLOCH:	
	MOST
	STÁVAJÍCÍ OBJEKTY – OKOLNÍ
	HRANICE PARCEL DLE KN
	HRANICE TRVALÉHO ZÁBORU STAVBY
	HRANICE DOČASNÉHO ZÁBORU STAVBY
	VODOVOD
	KANALIZACE
	PLYN NTL
	ELEKTRO NN
	O2
	VEŘEJNÉ OSVĚTLENÍ – STÁVAJÍCÍ
	VEŘEJNÉ OSVĚTLENÍ – NOVĚ NAVRŽENÉ
	VYSOKÁ ZELEŇ – STÁVAJÍCÍ
	VYSOKÁ ZELEŇ – RUŠENÁ
	VSTUP DO OBJEKTU/AREÁLU
	VJEZD DO OBJEKTU/AREÁLU
	STOŽÁRY V.O.

LEGENDA STAVEBNÍCH OBJEKTŮ

- SO-101 NÁJEZDOVÁ RAMPA LUŽEC NAD VLTAVOU
- SO-102 NÁJEZDOVÁ RAMPA BUKOL
- SO-201 LÁVKA PŘES VLTAVU
- SO-401 VEŘEJNÉ OSVĚTLENÍ
- SO-501 PŘELOŽKA VODOVODNÍHO ŘADU

POZNÁMKA

- MOSTOVKA JE SESTAVENA Z PREFABRIKOVANÝCH PANELŮ VYROBENÝCH Z MATERIÁLU UHPC (ULTRA VYSOKOHODNOTNÉHO BETONU)
- JEDNOTLIVÉ PANELE JSOU SEPNUTY KONTAKTNÍ SPÁRU PŘEDPÍNACÍMI LANTY.

	SOUŘADNICOVÝ SYSTÉM: S-JTSK	ČÍSLO PÁŘE
	VÝŠKOVÝ SYSTÉM: Bpv	
LÁVKA PRO PĚŠÍ A CYKLISTY PŘES VLTAVU V LUŽCI NAD VLTAVOU		
PROJEKT:	DOKUMENTACE PRO STAVEBNÍ POVOLENÍ	
STUPEŇ PROJEKTU:		
INVESTOR:	OBEC LUŽEC NAD VLTAVOU	
	1. Máje 176, 277 06 – Lužec nad Vltavou	
HLAVNÍ PROJEKTANT:	Ing. Petr Tej, Ph.D., Ing.arch. Marek Blank	
	Nad Tratí 386/15, 160 00 Praha 6 – Dejvice, t: +420 775602006, e: marek.blank@seznam.cz	
ZOPOŘEDNÝ PROJEKTANT:	Ing.arch. Marek Blank	
PROJEKČNÍ TÝM:	Ing. Petr Tej, Ph.D., Ing.arch. Marek Blank Doc.Ing. Lukáš Vrdlíř, Ph.D., Ing. Jan Mourek, Ing. arch. Alena Tejová	
ČÁST DOKUMENTACE:	B SOUHRNNÉ ŘEŠENÍ STAVBY	
VÝKRES:	B.2 KOORDINAČNÍ SITUACE STAVBY	
	DATUM:	9/2017
	MĚŘÍTKO:	1:1000