

SITUACE ČOV

M 1:250

SITUACE

M 1:2000

SITUACE č.1

M 1:500



Komunikace
Hoštice

MILEJOVICE

SITUACE č.2

M 1:500

Komunikace
Kuřimany

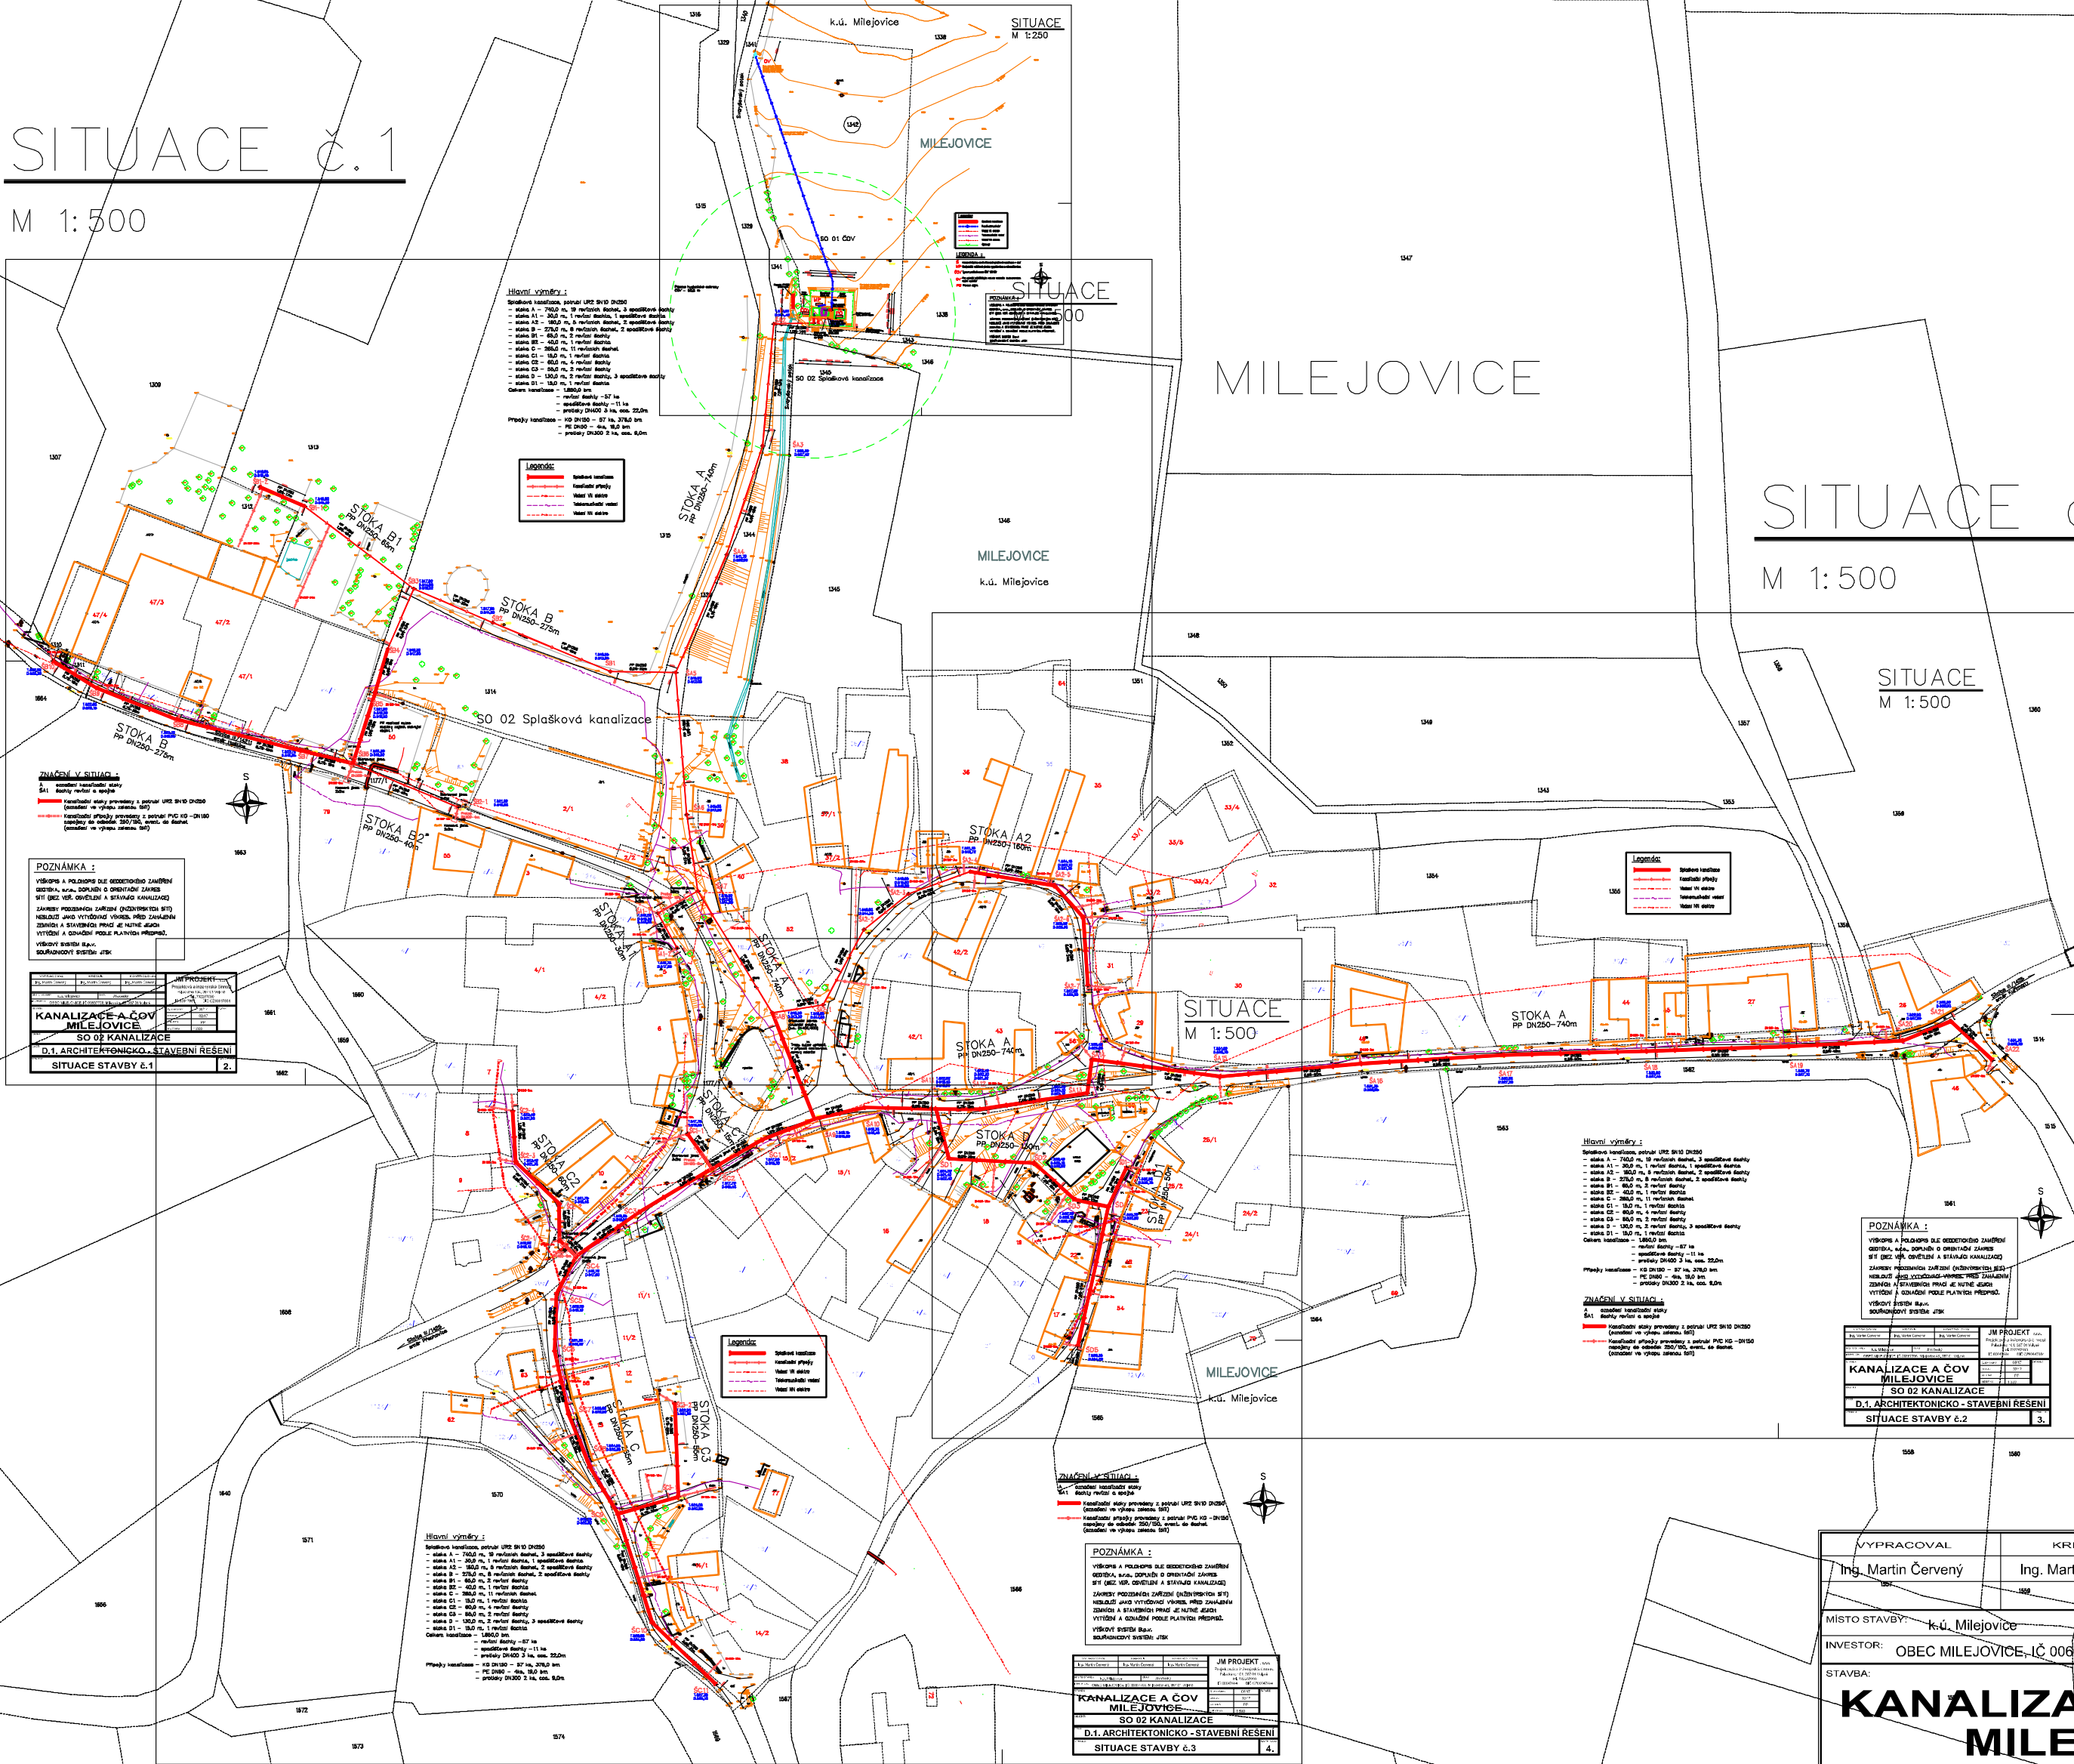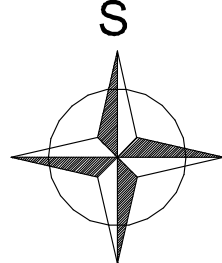

Komunikace
Přechovice

SITUACE č.3

M 1:500

VYPRACOVAL Ing. Martin Červený		KRESLIL Ing. Martin Červený		KONTROLOVAL Ing. Martin Červený		JM PROJEKT s.r.o. Projektová a inženýrská činnost Palackého 104, 387 01 Volyně tel. 732257090 IČ 60647884 DIČ CZ60647884			
MÍSTO STAVBY: k.ú. Milejovice		KRAJ: Jihočeský							
INVESTOR: OBEC MILEJOVICE, IČ 00667706, Milejovice 46, 387 01 Volyně									
STAVBA:									
KANALIZACE A ČOV MILEJOVICE						Č. ZAKÁZKY 06/17		C.PARE:	
						DATUM 02/17			
						STUPEN PP			
						MÉRITKO 1:2000			
ČÁST:									
C. SITUAČNÍ VÝKRESY									
VÝKRES:						Č. VÝKRESU:			
KOORDINAČNÍ SITUACE						3.			