KV ENGINEERING SPOL. S R.O., ZÁVODU MÍRU 584/7, KARLOVY VARY,


PODÉLNÝ PROFIL

Měřítko 1:500/100

stoka A2–1

Legenda


Stávající terén
Upravený terén

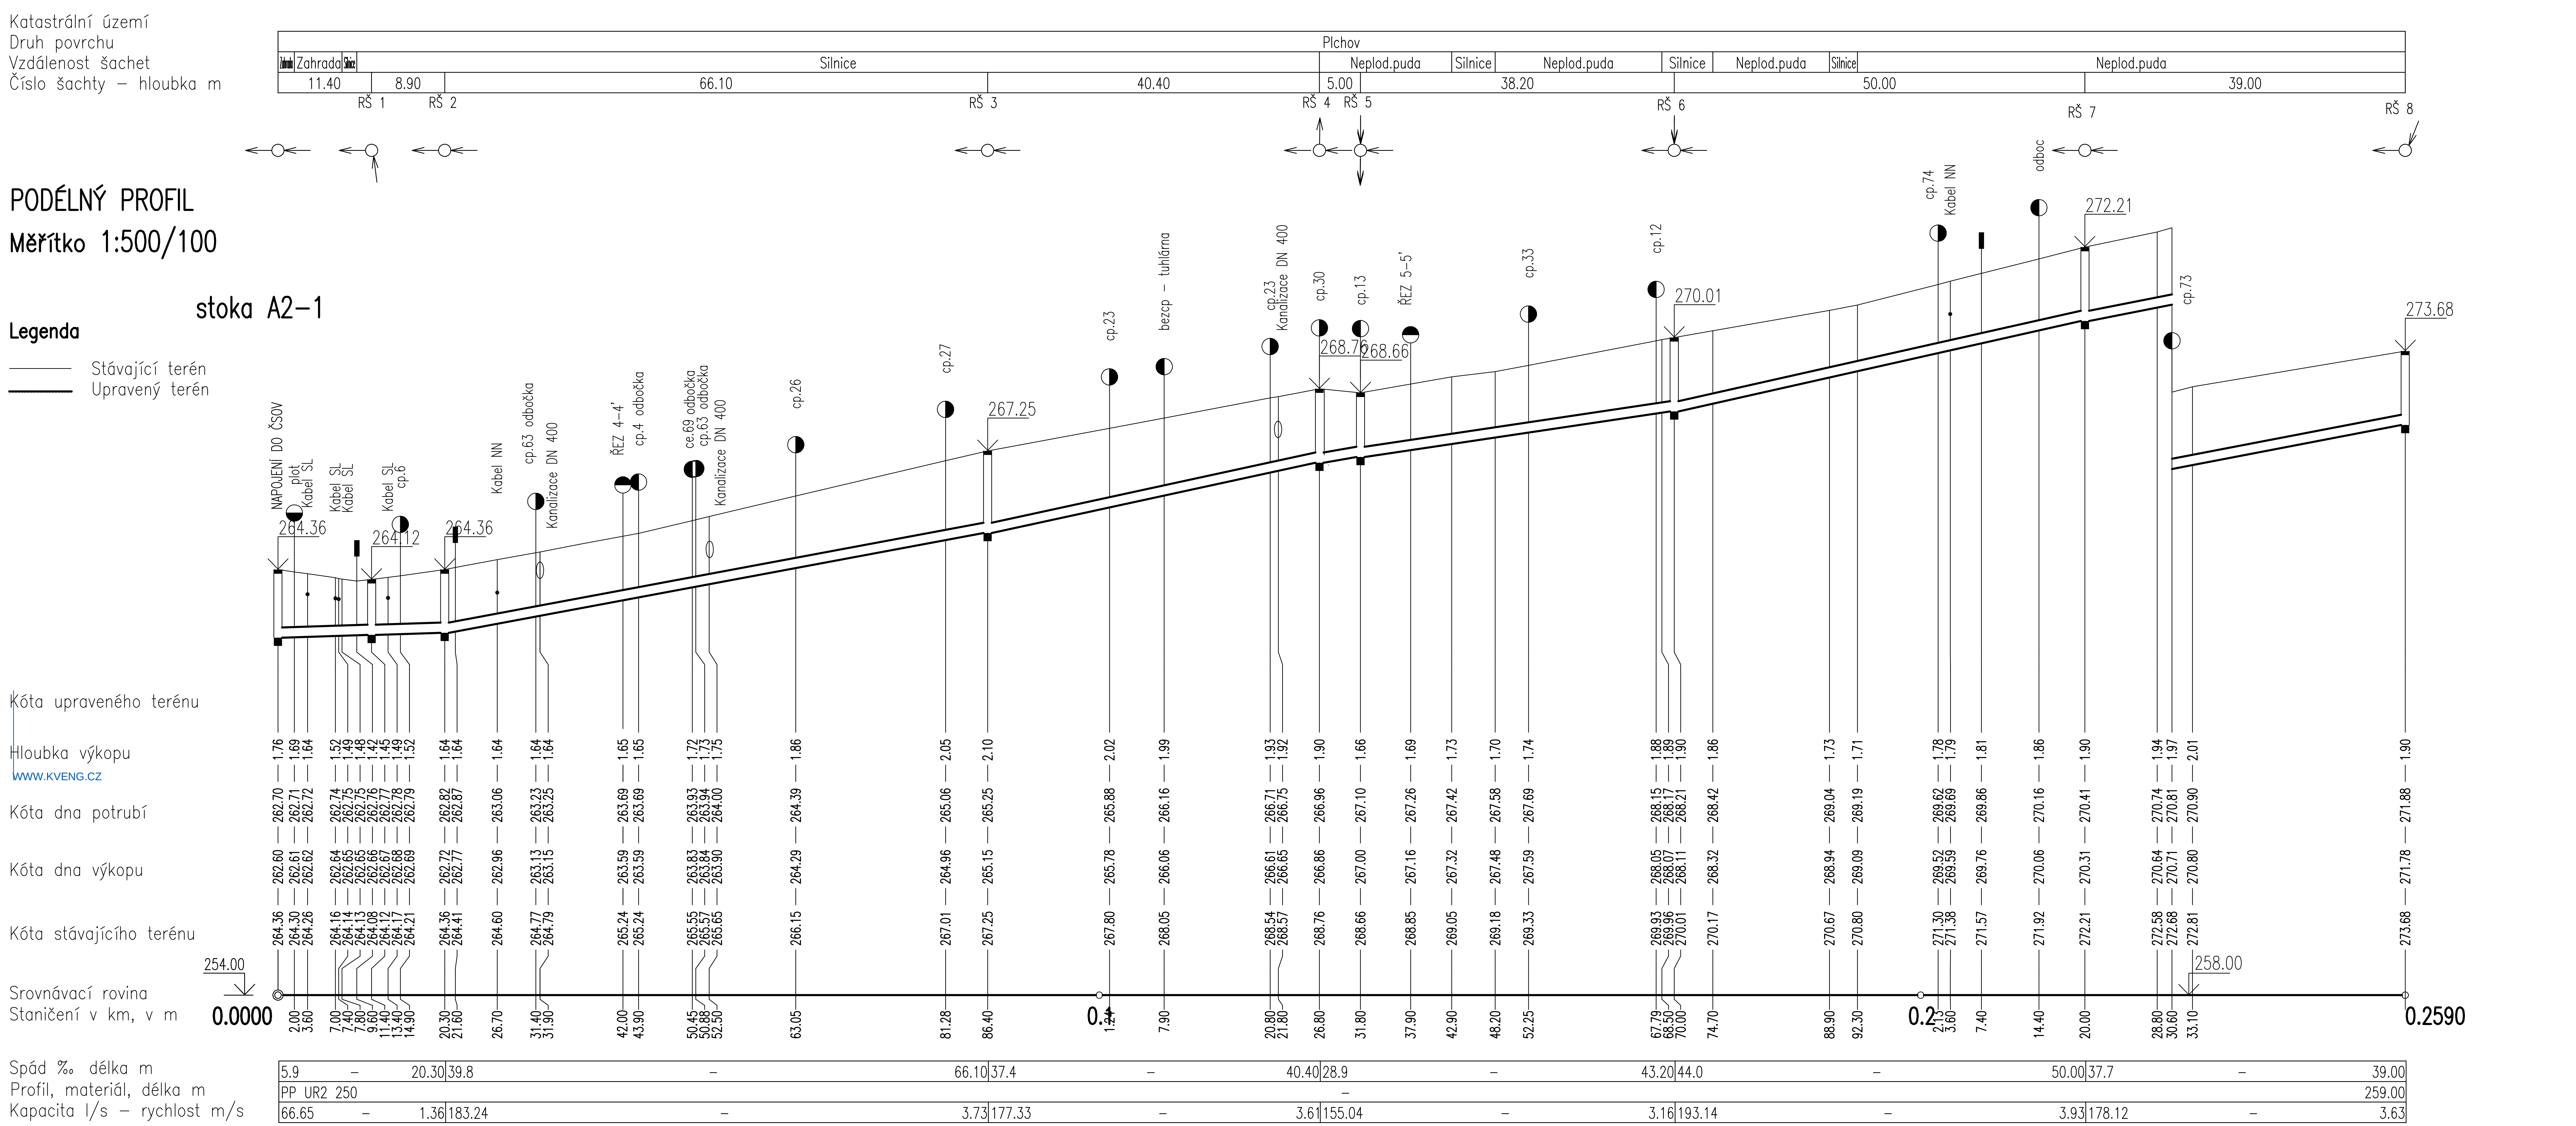

WWW.KVENG.CZ

SCHÉMA ULOŽENÍ POTRUBÍ ULTRA RIB 2 (PP)

a) V KOMUNIKACI **b) VE VOLNÉM TERÉNU**

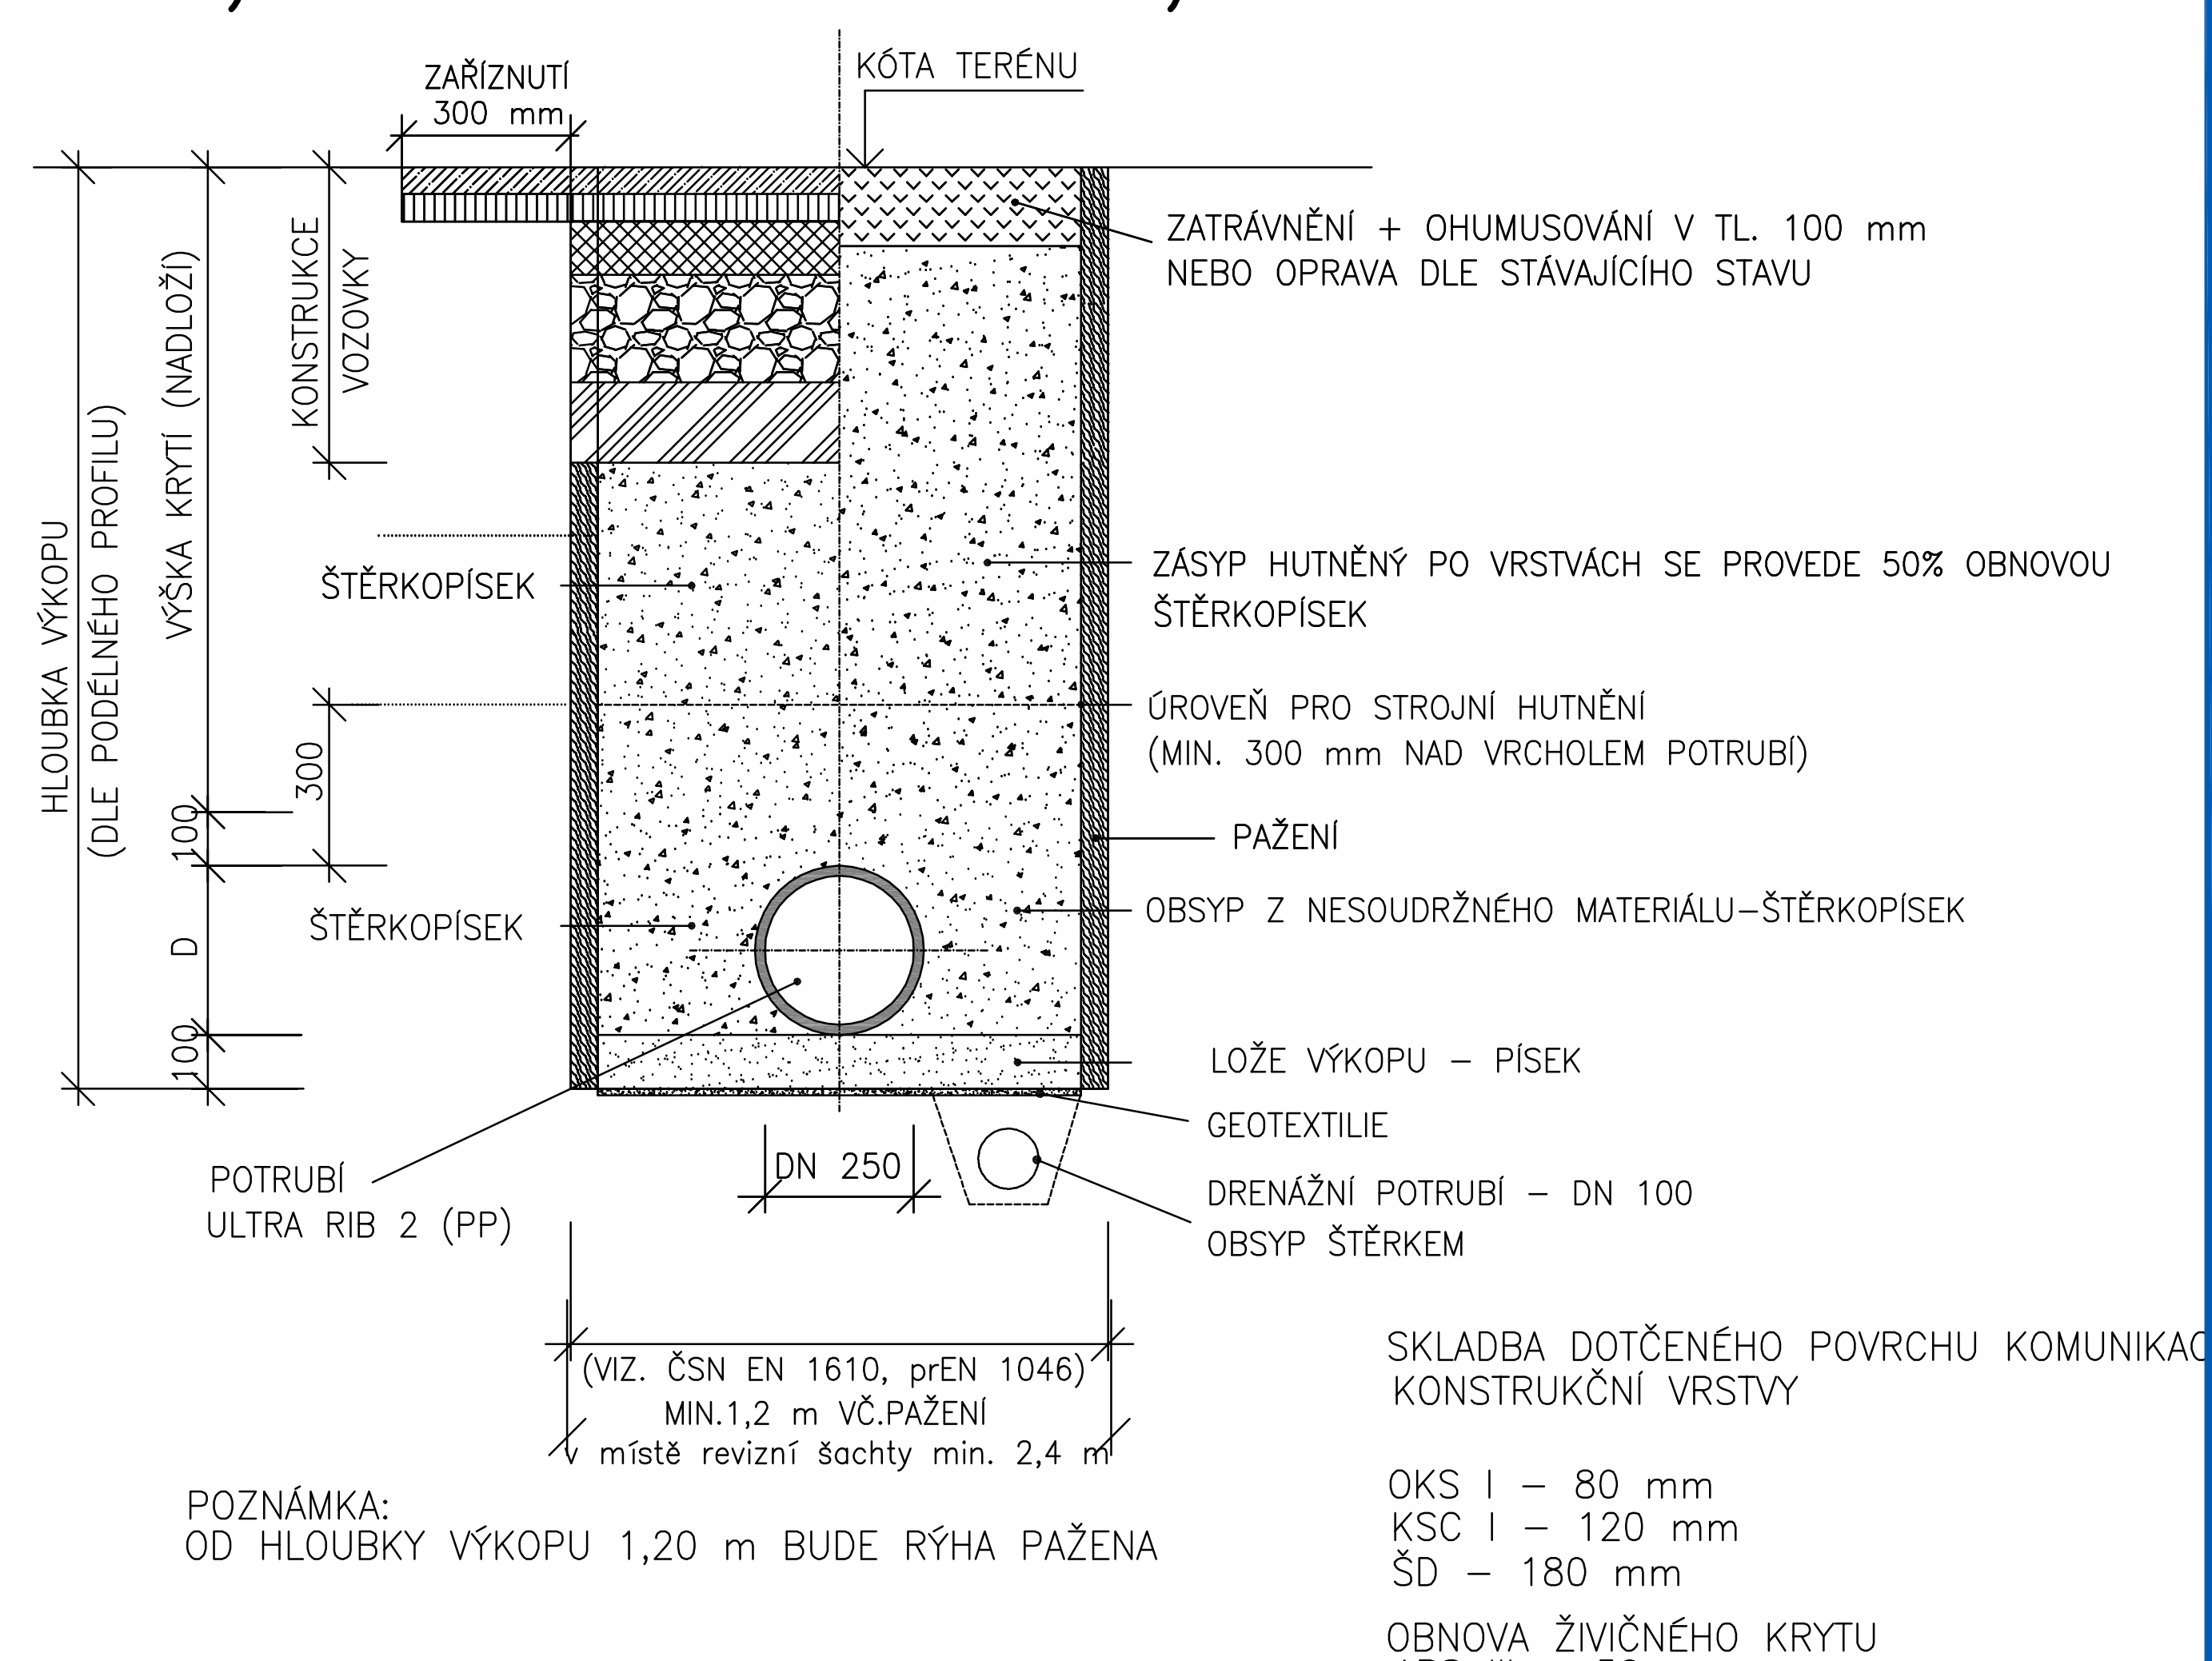

SKLADBA DOTČENÉHO POVRCHU KOMUNIKACE
KONSTRUKČNÍ VRSTVY

OKS I – 80 mm
KSC I – 120 mm
ŠD – 180 mm

OBNOVA ŽIVIČNÉHO KRYTU
ABS III – 50 mm

POZNÁMKA:
OD HLOUBKY VÝKOPU 1,20 m BUDE RÝHA PAŽENA

POZNÁMKA

- PŘI POKLÁDCE POTRUBÍ BUDOU DODRŽENY POKYNY KONKRÉTNÍHO VÝROBCE POTRUBÍ
- PŘI HLOUBKÁCH VÝKOPU VĚTŠÍCH NEŽ 1,2 m BUDE POUŽIT VHODNÝ TYP PAŽENÍ S OHLEDEM NA MÍSTNÍ GEOLOGICKÉ PODMÍNKY, ŠÍŘKA DNA VÝKOPU BUDE ZVĚTŠENA O 0,1 M NA OBĚ STRANY
- VHODNOST VYTĚŽENÉ ZEMINY NA OBSYP POTRUBÍ BUDE POSOUZENA PŘI STAVBĚ ZA ÚČASTI PROJEKTANTA A GEOLOGA
- PŘED ZAHÁJENÍM VÝKOPOVÝCH PRACÍ JE NUTNO VYTÝČIT VŠECHNY STÁVAJÍCÍ INŽENÝRSKÉ SÍTĚ, JEJICH ZÁKRES V SITUACI JE POUZE ORIENTAČNÍ PODLE PODKLADŮ JEDNOTLIVÝCH SPRÁVCŮ VEDENÍ
- VZHLEDEM K VÝSKYTU SPODNÍ VODY BUDE V CELÉ DÉLCE KANALIZAČNÍCH STOK POLOŽENO DRENÁŽNÍ POTRUBÍ DN 150 S OBSYPEM ŠTĚRKEM

navrhl:	ING. ANDREOVSKÁ	odp.proj.:	FRANTIŠEK PRSKAVEC
kraj:	STŘEDOČESKÝ	stavební úřad:	SLANÝ
obec:	PLCHOV	stupeň:	DPS
datum:	8/2016	zakázka číslo:	15043
investor:	obec PLCHOV, Plchov čp.64, 273 75 Třebíz		
místo stavby:	PLCHOV		

KV ENGINEERING s.r.o.
www.kveng.cz, info@kveng.cz
ZÁVODU MÍRU 584/7, KARLOVY VARY
PSČ 360 17,
Tel.: 353447911 Fax: 353447929

Název projektu:

PLCHOV
KANALIZACE A ČISTÍRNA ODPADNÍCH VOD

SO(PS):	SO 01. SPLAŠKOVÁ KANALIZACE
profese:	D.1 SPLAŠKOVÁ KANALIZACE
příloha:	PODÉLNÝ PROFIL - STOKA "A2-1"
číslo přílohy:	D.1.10
formát:	4 A4
měřítko:	1:500/100

Výkres je duševním majetkem firmy KV engineering spol. s r.o., nesmí být použit a kopírován třetí osobou, jí předán či jinak s ním nakládáno bez písemného souhlasu firmy KV engineering spol. s r.o.

KV ENGINEERING SPOL. S R.O., ZÁVODU MÍRU 584/7, KARLOVY VARY,

PDF vytvořeno zkušební verzí pdfFactory Pro www.fineprint.cz