TLAKOVÁ KANALIZACE PODÉLNÝ PROFIL


Měřítko 1:500/100

větev B1

Legenda

- Stávající terén
- Upravený terén

Katastrální území	Plchov		
Druh povrchu	Silnice	Silnice panelová	Neplodná půda
Vzdálenost šachet	29.70	42.50	114.30

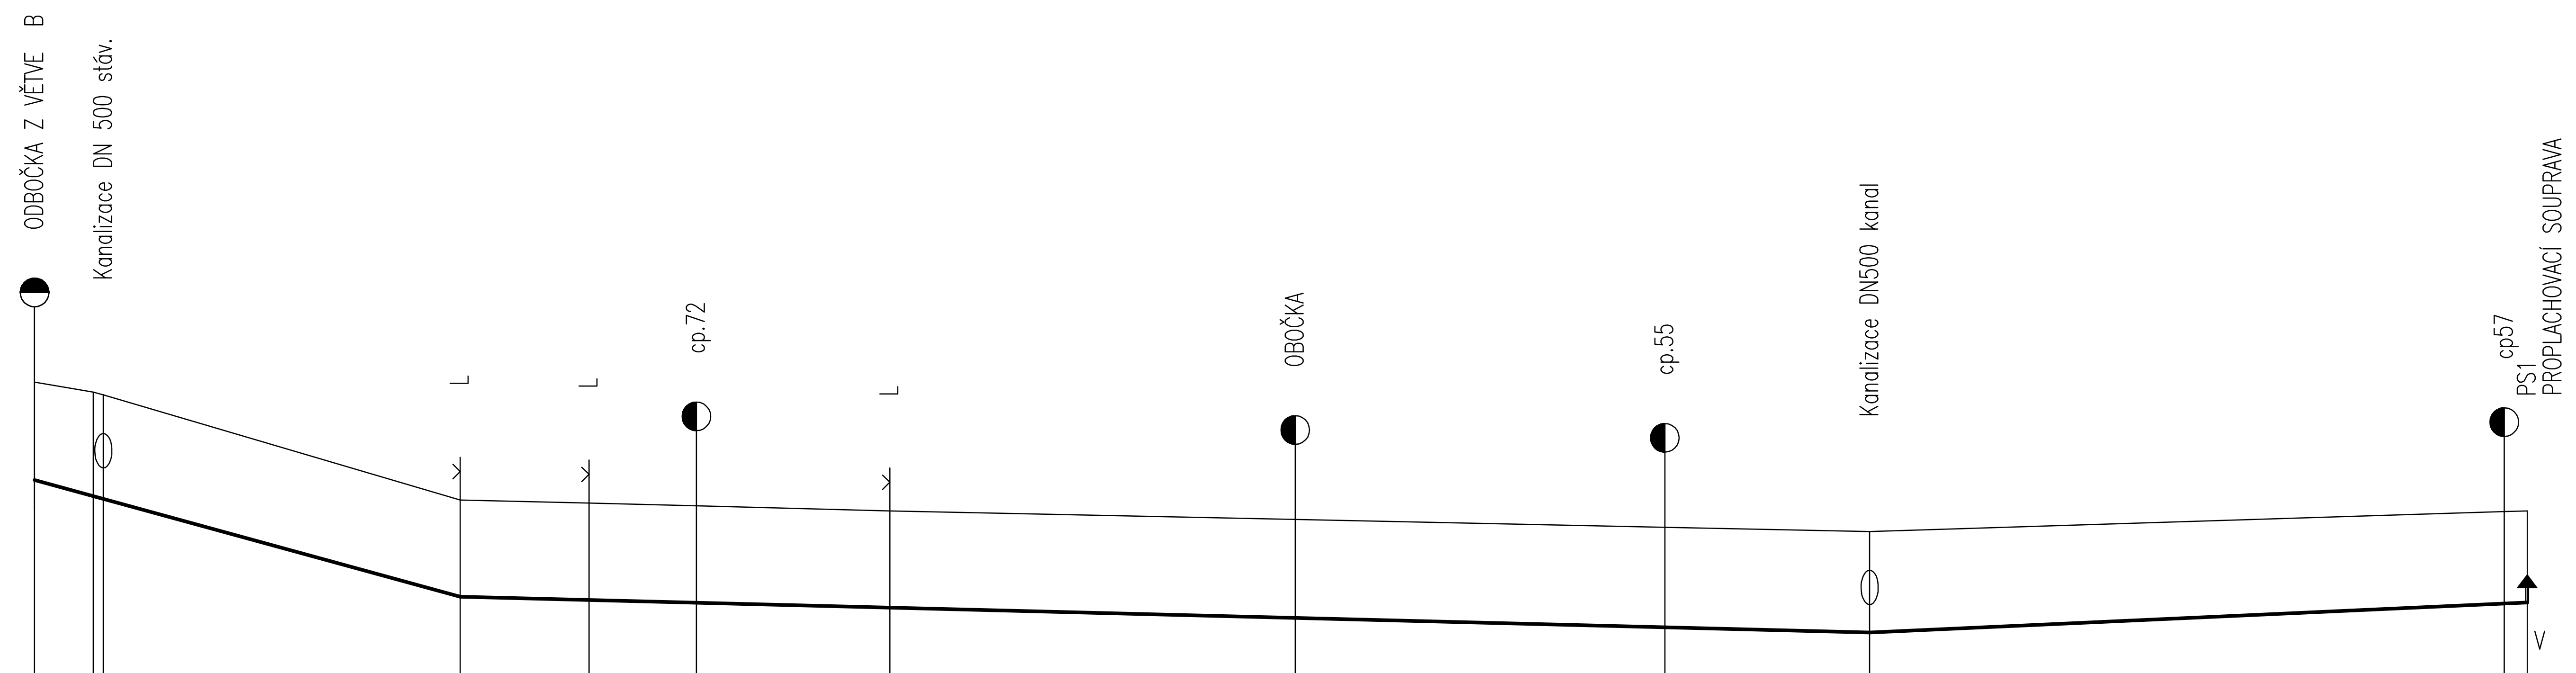

Srovnávací rovina 253.00

Staničení v km, v m	Kóta stávajícího terénu	Kóta dna výkopu	Kóta dna potrubí	Hloubka výkopu
0.0000	270.20	268.73	268.83	1.47
4.10	270.06	268.50	268.60	1.56
4.80	270.02	268.47	268.57	1.55
29.70	268.55	267.10	267.20	1.45
38.70	268.51	267.05	267.15	1.46
46.20	268.47	267.02	267.12	1.45
59.70	268.40	266.95	267.05	1.45
88.00	268.28	266.80	266.90	1.48
0.1				
13.80	268.17	266.67	266.77	1.50
28.10	268.11	266.60	266.70	1.51
72	268.39	267.01	267.11	1.38
0.1740	268.40	267.02	267.12	1.38


Kóta upraveného terénu

WWW.KVENG.CZ

Spád ‰ délka m	-54.9	–	29.70	-5.2	–	95.40	9.2	–	45.90
Profil, materiál, délka m	PE 100RC, SDR 11 ø50 x 4,6mm			–					174.00

VZOROVÝ ŘEZ ULOŽENÍ POTRUBÍ

a) V KOMUNIKACI b) VE VOLNÉM TERÉNU

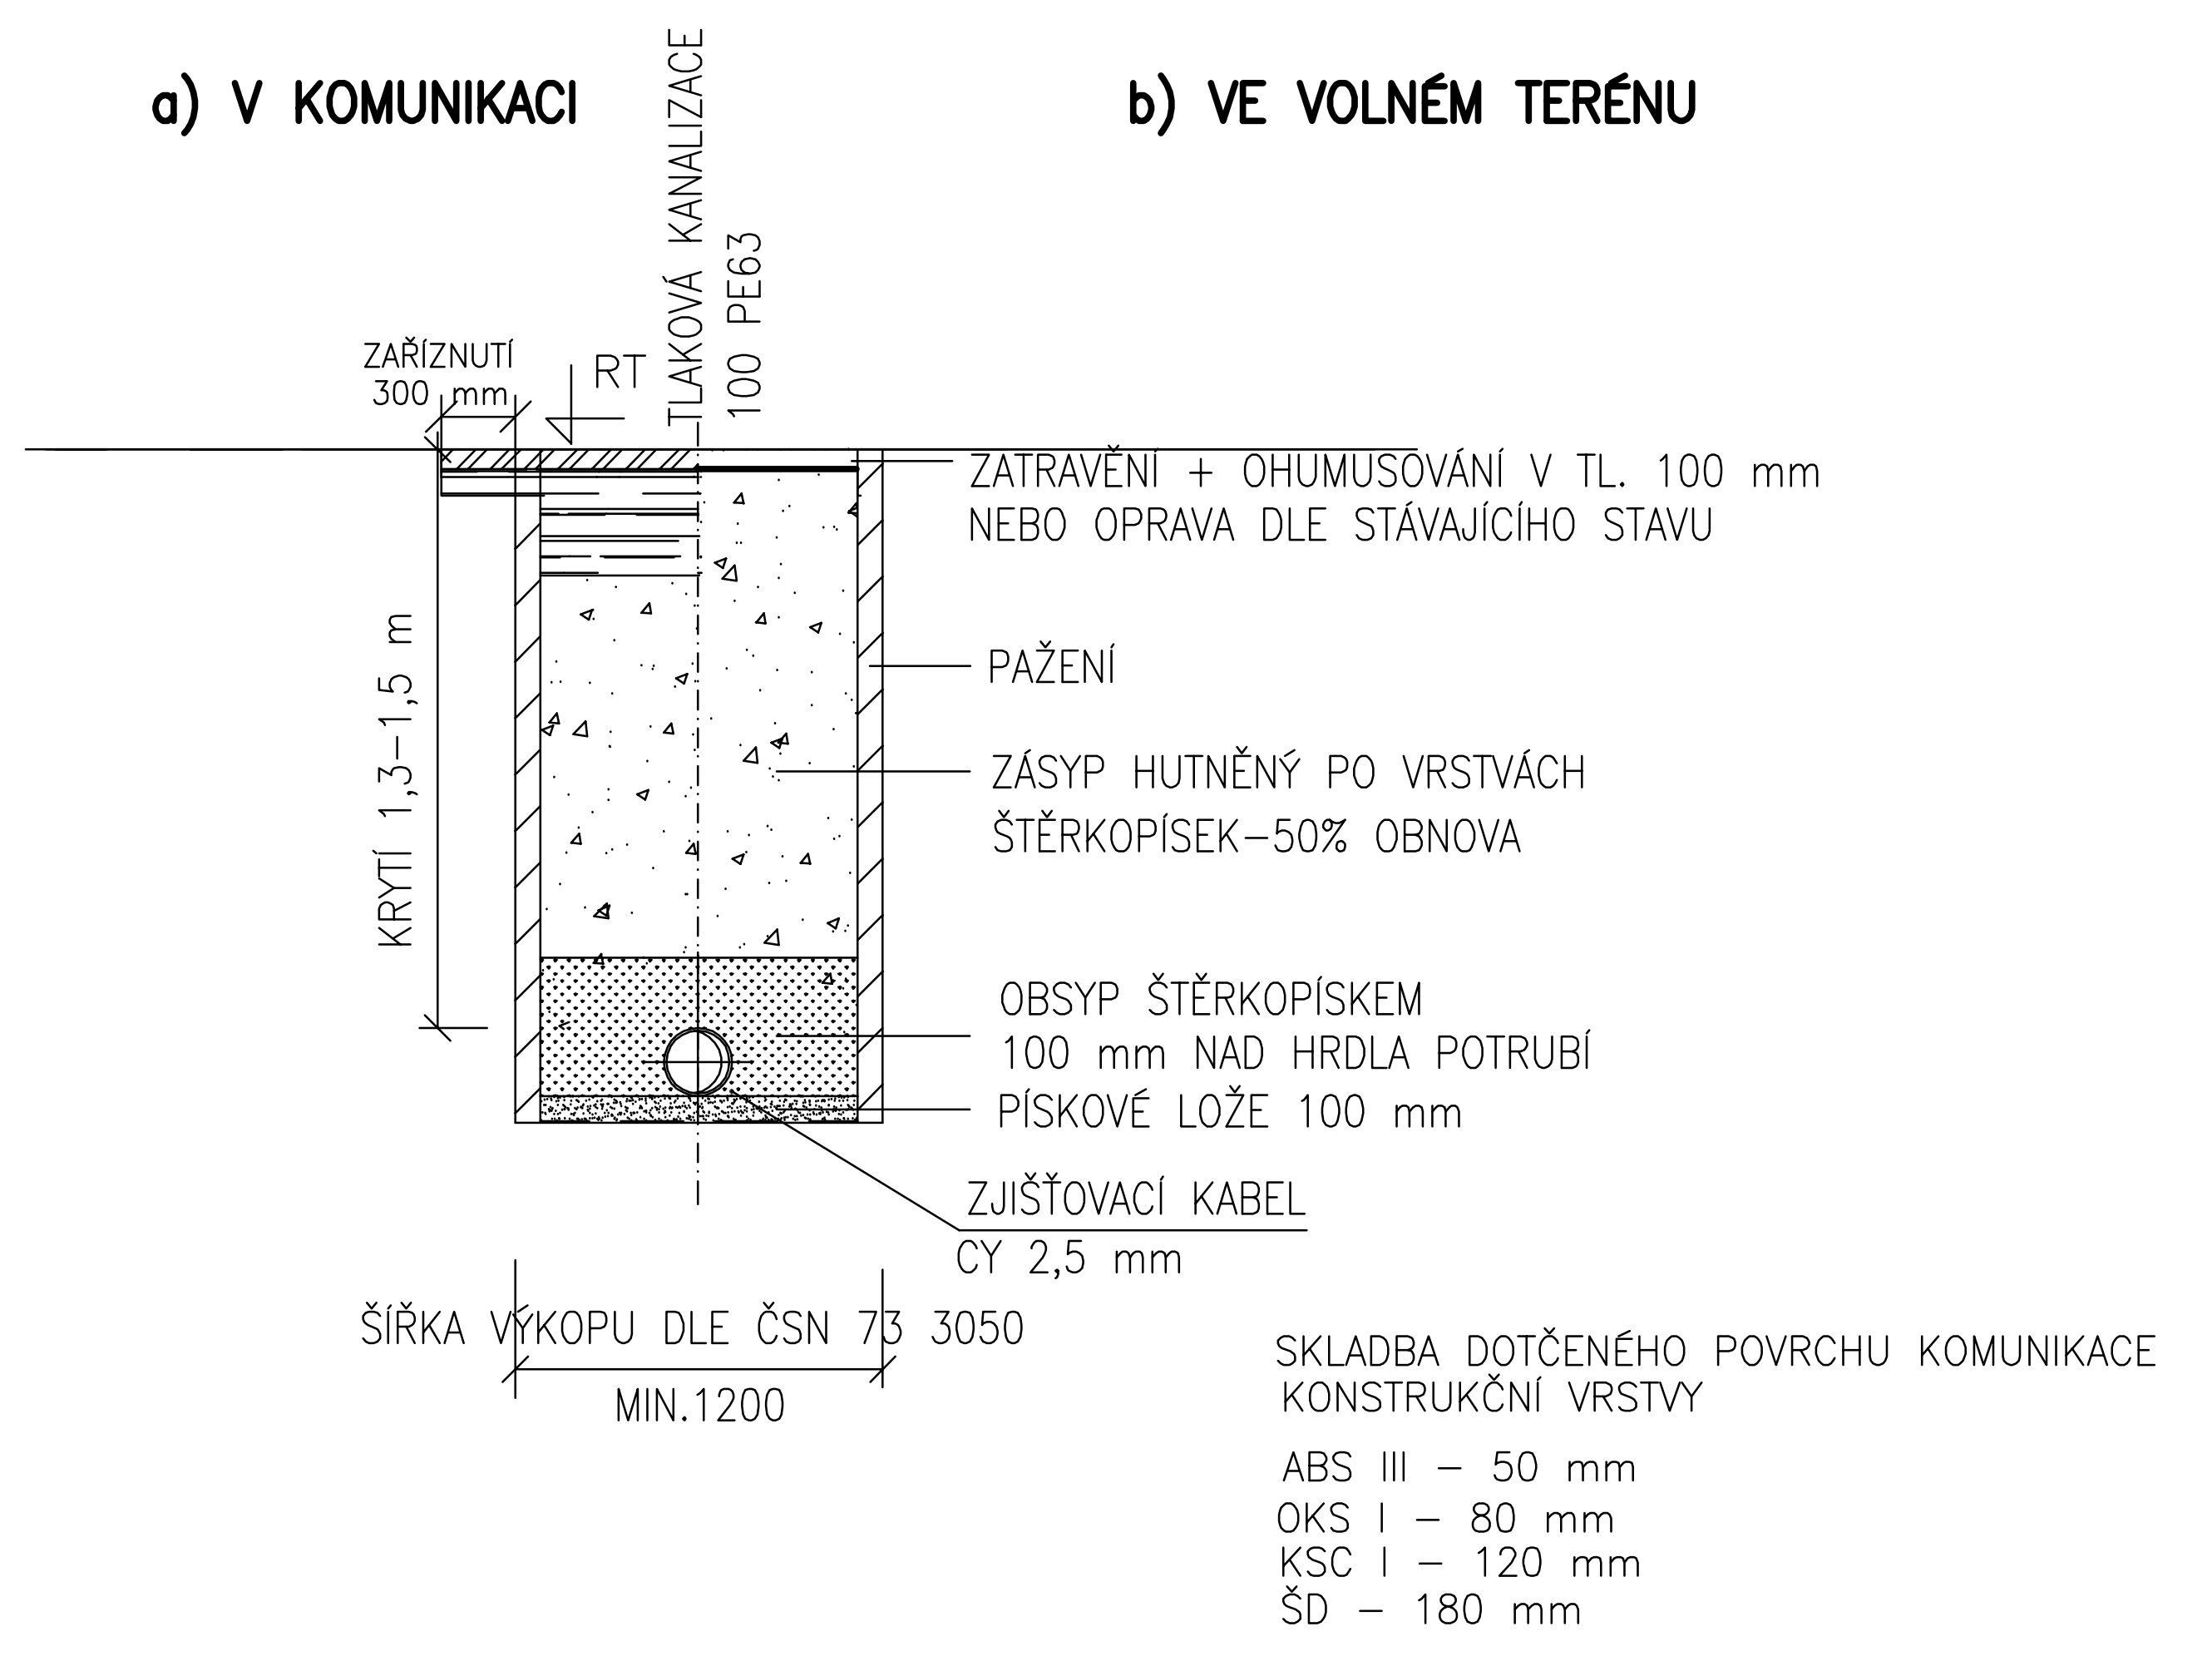

POZNÁMKA

- PŘI POKLÁDCE POTRUBÍ BUDOU DODRŽENY POKYNY KONKRÉTNÍHO VÝROBCE POTRUBÍ
- PŘI HLOUBKÁCH VÝKOPU VĚTŠÍCH NEŽ 1,2 m BUDE POUŽIT VHODNÝ TYP PAŽENÍ S OHLEDEM NA MÍSTNÍ GEOLOGICKÉ PODMÍNKY
- PŘED ZAHÁJENÍM VÝKOPOVÝCH PRACÍ JE NUTNO UPŘESNIT HLOUBKU STÁVAJÍCÍHO ŘADU A EVENTUELNĚ UPRAVIT NAVRŽENÝ PODÉLNÝ PROFIL (ZA ÚČASTI PROJEKTANTA)
- V SOUBĚHU S TLAKOVOU KANALIZACÍ BUDE POLOŽEN ZJIŠŤOVACÍ KABEL CY 2,5 mm2

POZNÁMKA

PŘED ZAHÁJENÍM VÝKOPOVÝCH PRACÍ JE NUTNO VYTYČIT STÁV.INŽENÝRSKÉ SÍTĚ, JEJICH POLOHA NA VÝKRESECH JE POUZE ORIENTAČNÍ PODLE ZÁKRESŮ JEDNOTLIVÝCH SPRÁVCŮ VEDENÍ

navrhl:	ING. ANDREOVSKÁ	odp.proj.:	FRANTIŠEK PRSKAVEC
kraj:	STŘEDOČESKÝ	stavební úřad:	SLANÝ
obec:	PLCHOV	stupeň:	DPS
datum:	8/2016	zakázka číslo:	15043
investor:	obec PLCHOV, Plchov čp.64, 273 75 Třebíz		
místo stavby:	PLCHOV		

KV ENGINEERING spol. s r.o.
ZÁVODU MÍRU 584/7, KARLOVY VARY
PSČ 360 17.
Tel.: 353447911 Fax: 353447929

Název projektu:

PLCHOV
KANALIZACE A ČISTÍRNA ODPADNÍCH VOD

SO(PS):	SO 01. TLAKOVÁ A GRAVITAČNÍ KANALIZACE		
profese:	D.1 SPLAŠKOVÁ KANALIZACE		
příloha:	PODÉLNÝ PROFIL - VĚTEV "B1"	číslo přílohy:	D.1.13
		formát: 3 A4	měřítko: 1:500/100

Výkres je duševním majetkem firmy KV engineering spol. s r.o., nesmí být použit a kopírován třetí osobou, ji předán či jinak s ním nakládáno bez písemného souhlasu firmy KV engineering spol. s r.o.

PDF vytvořeno zkušební verzí pdfFactory Pro www.fineprint.cz