
KV ENGINEERING SPOL. S R.O., ZÁVODU MÍRU 5847, KARLOVY VARY.
WWW.KVENG.CZ

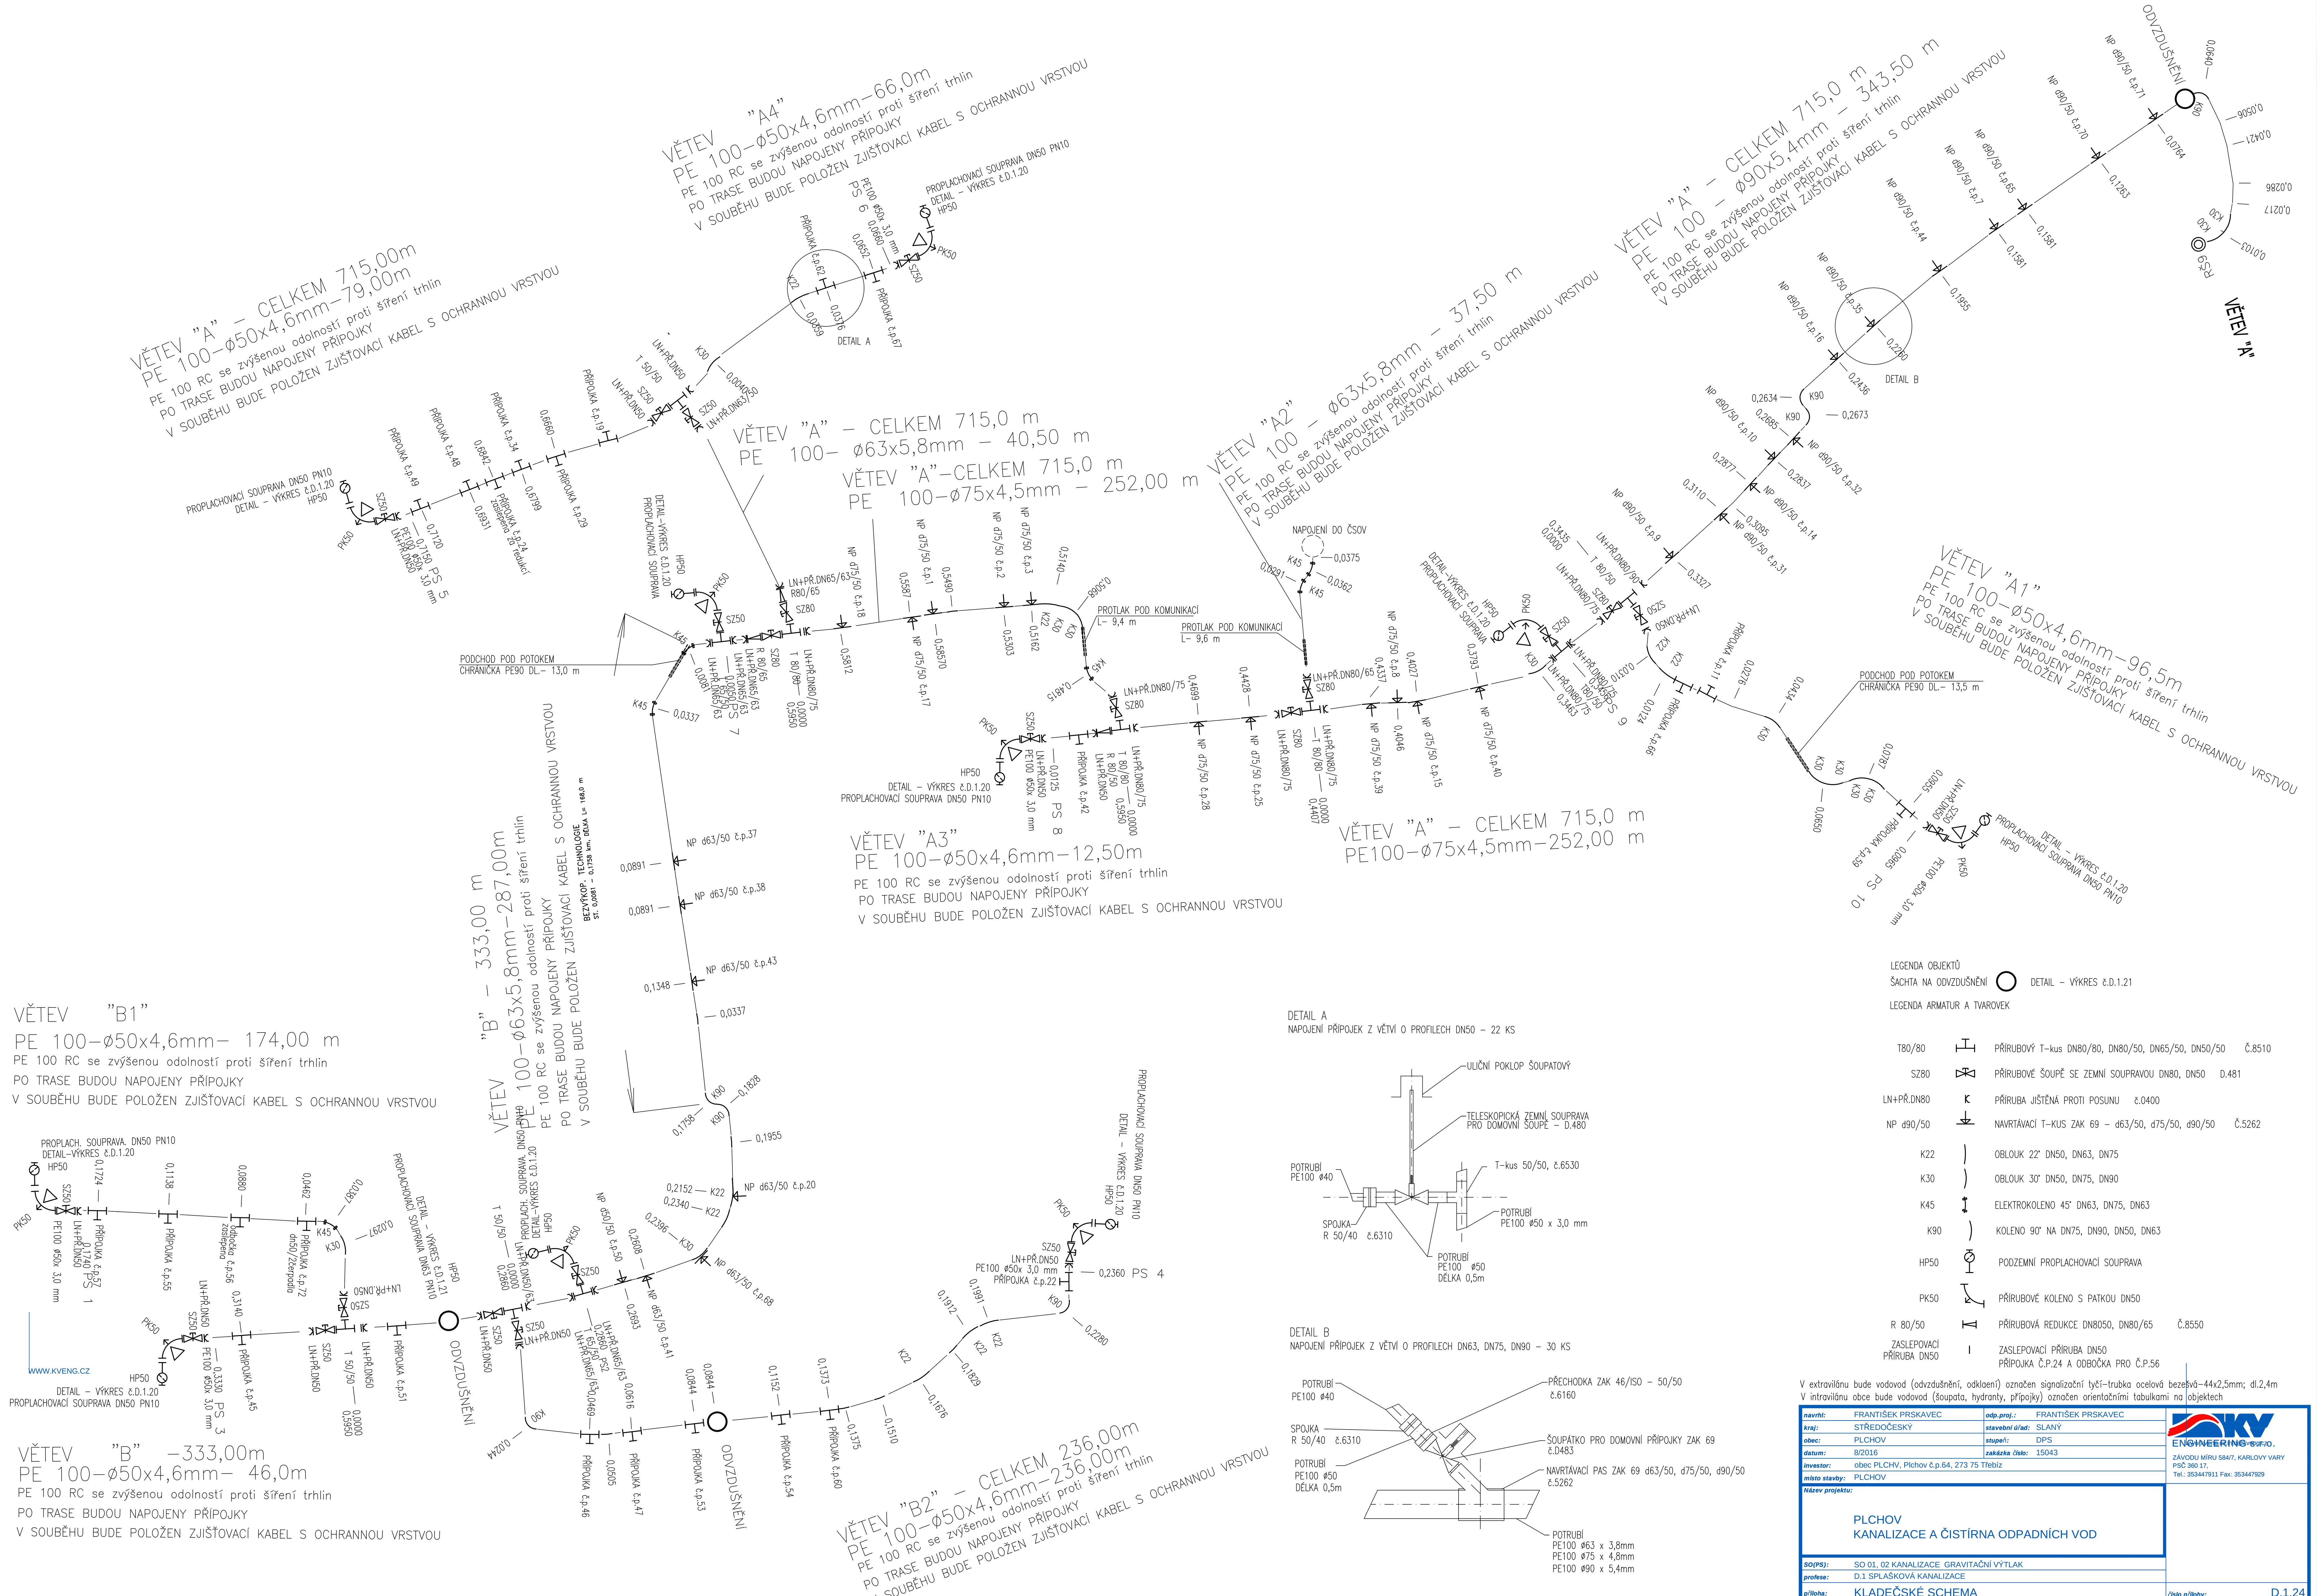

LEGENDA OBJEKTŮ

ŠACHTA NA ODVZDUŠNĚNÍ – DETAIL – VÝKRES č.D.1.21

LEGENDA ARMATUR A TVAROVEK

T80/80	PŘÍRUBOVÝ T–kus DN80/80, DN80/50, DN65/50, DN50/50 Č.8510
SZ80	PŘÍRUBOVÉ ŠOUPĚ SE ZEMNÍ SOUPRAVOU DN80, DN50 D.481
LN+PŘ.DN80	PŘÍRUBA JIŠTĚNÁ PROTI POSUNU č.0400
NP d90/50	NAVRTÁVACÍ T–KUS ZAK 69 – d63/50, d75/50, d90/50 Č.5262
K22	OBLOUK 22° DN50, DN63, DN75
K30	OBLOUK 30° DN50, DN75, DN90
K45	ELEKTROKOLENO 45° DN63, DN75, DN63
K90	KOLENO 90° NA DN75, DN90, DN50, DN63
HP50	PODZEMNÍ PROPLACHOVACÍ SOUPRAVA
PK50	PŘÍRUBOVÉ KOLENO S PATKOU DN50
R 80/50	PŘÍRUBOVÁ REDUKCE DN8050, DN80/65 Č.8550
ZASLEPOVACÍ PŘÍRUBA DN50	ZASLEPOVACÍ PŘÍRUBA DN50 PŘÍPOJKA Č.P.24 A ODBOČKA PRO Č.P.56

V extravilánu bude vodovod (odvzdušnění, odkalení) označen signalizační tyčí–trubka ocelová bezešvá–44x2,5mm; dl.2,4m
V intravilánu obce bude vodovod (šoupata, hydranty, přípojky) označen orientačními tabulkami na objektech

navrhl:	FRANTIŠEK PRSKAVEC	odp.proj.:	FRANTIŠEK PRSKAVEC
kraj:	STŘEDOČESKÝ	stavební úřad:	SLANÝ
obec:	PLCHOV	stupeň:	DPS
datum:	8/2016	zakázka číslo:	15043
investor:	obec PLCHOV, Plchov č.p.64, 273 75 Třebíz		
místo stavby:	PLCHOV		

KV ENGINEERING spol. s r.o.
ZÁVODU MÍRU 5847, KARLOVY VARY
PSČ 360 17,
Tel.: 353447911 Fax: 353447929

Název projektu:

PLCHOV
KANALIZACE A ČISTÍRNA ODPADNÍCH VOD

SO(PS):	SO 01, 02 KANALIZACE GRAVITAČNÍ VÝTLAK
profese:	D.1 SPLAŠKOVÁ KANALIZACE
příloha:	KLADEČSKÉ SCHEMA
číslo přílohy:	D.1.24
formát:	8 A4
měřítko:	

Výkres je duševním majetkem firmy KV engineering spol. s r.o., nesmí být použit a kopírován třetí osobou, či předán či jinak s ním nakládáno bez písemného souhlasu firmy KV engineering spol. s r.o.

PDF vytvořeno zkušební verzí pdfFactory Pro www.fineprint.cz