


PODÉLNÝ ŘEZ 1:1000/100

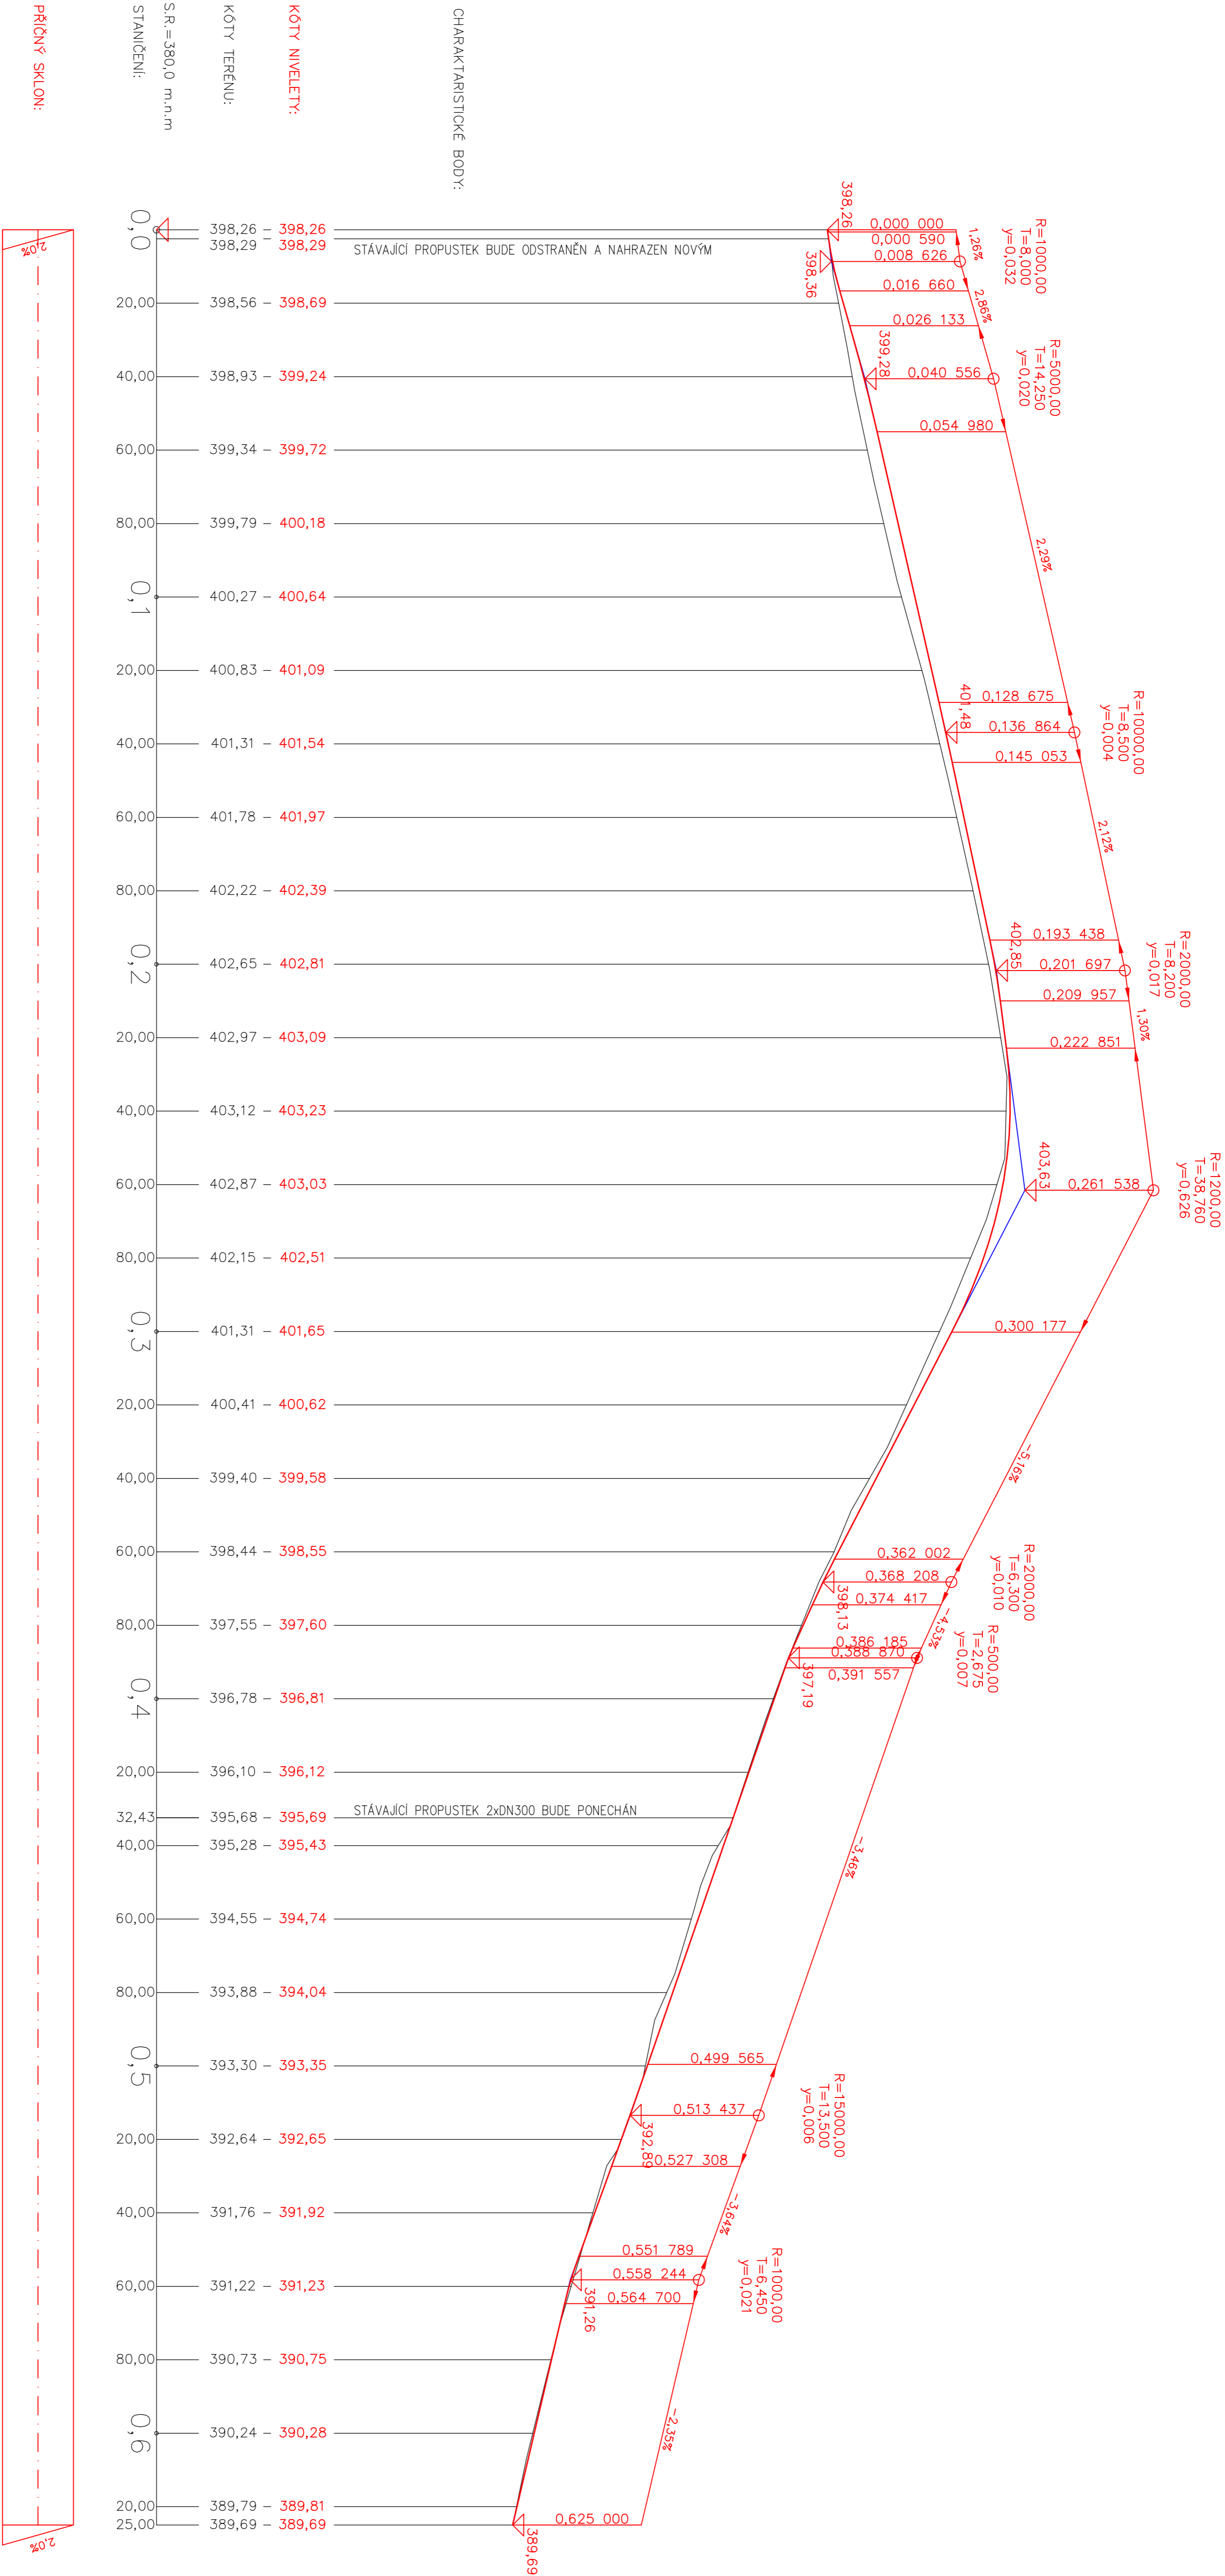

